

図面リスト

図番	建物種別	図面名称	図番	建物種別	図面名称	図番	建物種別	図面名称
01-1	事務所	1階平面図	06-1	クリニック	1階平面図	11-1	大規模物販店舗	地下1階平面図
01-2		2～6階平面図	06-2		断面図	11-2		1階平面図
01-3		断面図				11-3		2～5階平面図
			07-1	学校	1階平面図	11-4		断面図
02-1	ビジネスホテル	1階平面図	07-2		2階平面図			
02-2		2～4階平面図	07-3		3階平面図	12-1	小規模物販店舗	1階平面図
02-3		断面図	07-4		断面図	12-2		2階平面図
						12-3		断面図
03-1	シティホテル	地下1階平面図	08-1	幼稚園	1階平面図			
03-2		1階平面図	08-2		2階平面図	13-1	飲食店	1階平面図
03-3		2階平面図	08-3		断面図	13-2		2階平面図
03-4		3階平面図	08-4		保育室詳細図	13-3		断面図
03-5		4～12階平面図	08-5		厨房廻り詳細図			
03-6		13階平面図						
03-7		R階平面図	09-1	大学	配置図			
03-8		客室基準平面図	09-2		高層棟 1階平面図			
03-9		断面図	09-3		高層棟 2階平面図			
			09-4		高層棟 3階平面図			
04-1	総合病院	地下1階平面図	09-5		高層棟 4～5階平面図			
04-2		1階平面図	09-6		高層棟 6～7階平面図			
04-3		2階平面図	09-7		高層棟 R階平面図			
04-4		3階平面図	09-8		高層棟 断面図			
04-5		断面図	09-9		高層棟 研究室平面詳細図			
			09-10		低層棟 1階平面図			
05-1	福祉施設	1階平面図	09-11		低層棟 2階平面図			
05-2		2階平面図	09-12		低層棟 断面図			
05-3		ユニットA、B（個室棟）詳細図						
05-4		ユニットC、D（個室棟）詳細図	10-1	講堂	1階平面図			
05-5		個室詳細平面図	10-2		2階平面図			
05-6		事務棟1階詳細図	10-3		3階平面図			
05-7		事務棟2階詳細図	10-4		断面図			
05-8		断面図						



モデル建物（事務所、5,000㎡）1階平面図 1/200


	DATE	モデル建物（事務所）	PROJECT NO.
	DRAWN BY		DRAWING NO.
	CHECKED BY		1階平面図 1/200
			01-1



室名	床面積㎡	備考	
P S	便所1側	1.0	0.5*2.0
	便所2側	1.5	0.5*3.0
便所1	26.0		
便所2	25.5		
計	54.0	6.0*9.0	


モデル建物（事務所、5,000㎡）2～6階平面図 1/200

	DATE	モデル建物（事務所）	PROJECT NO.
	DRAWN BY		DRAWING NO.
	CHECKED BY		2～6階平面図 1/200
			01-2

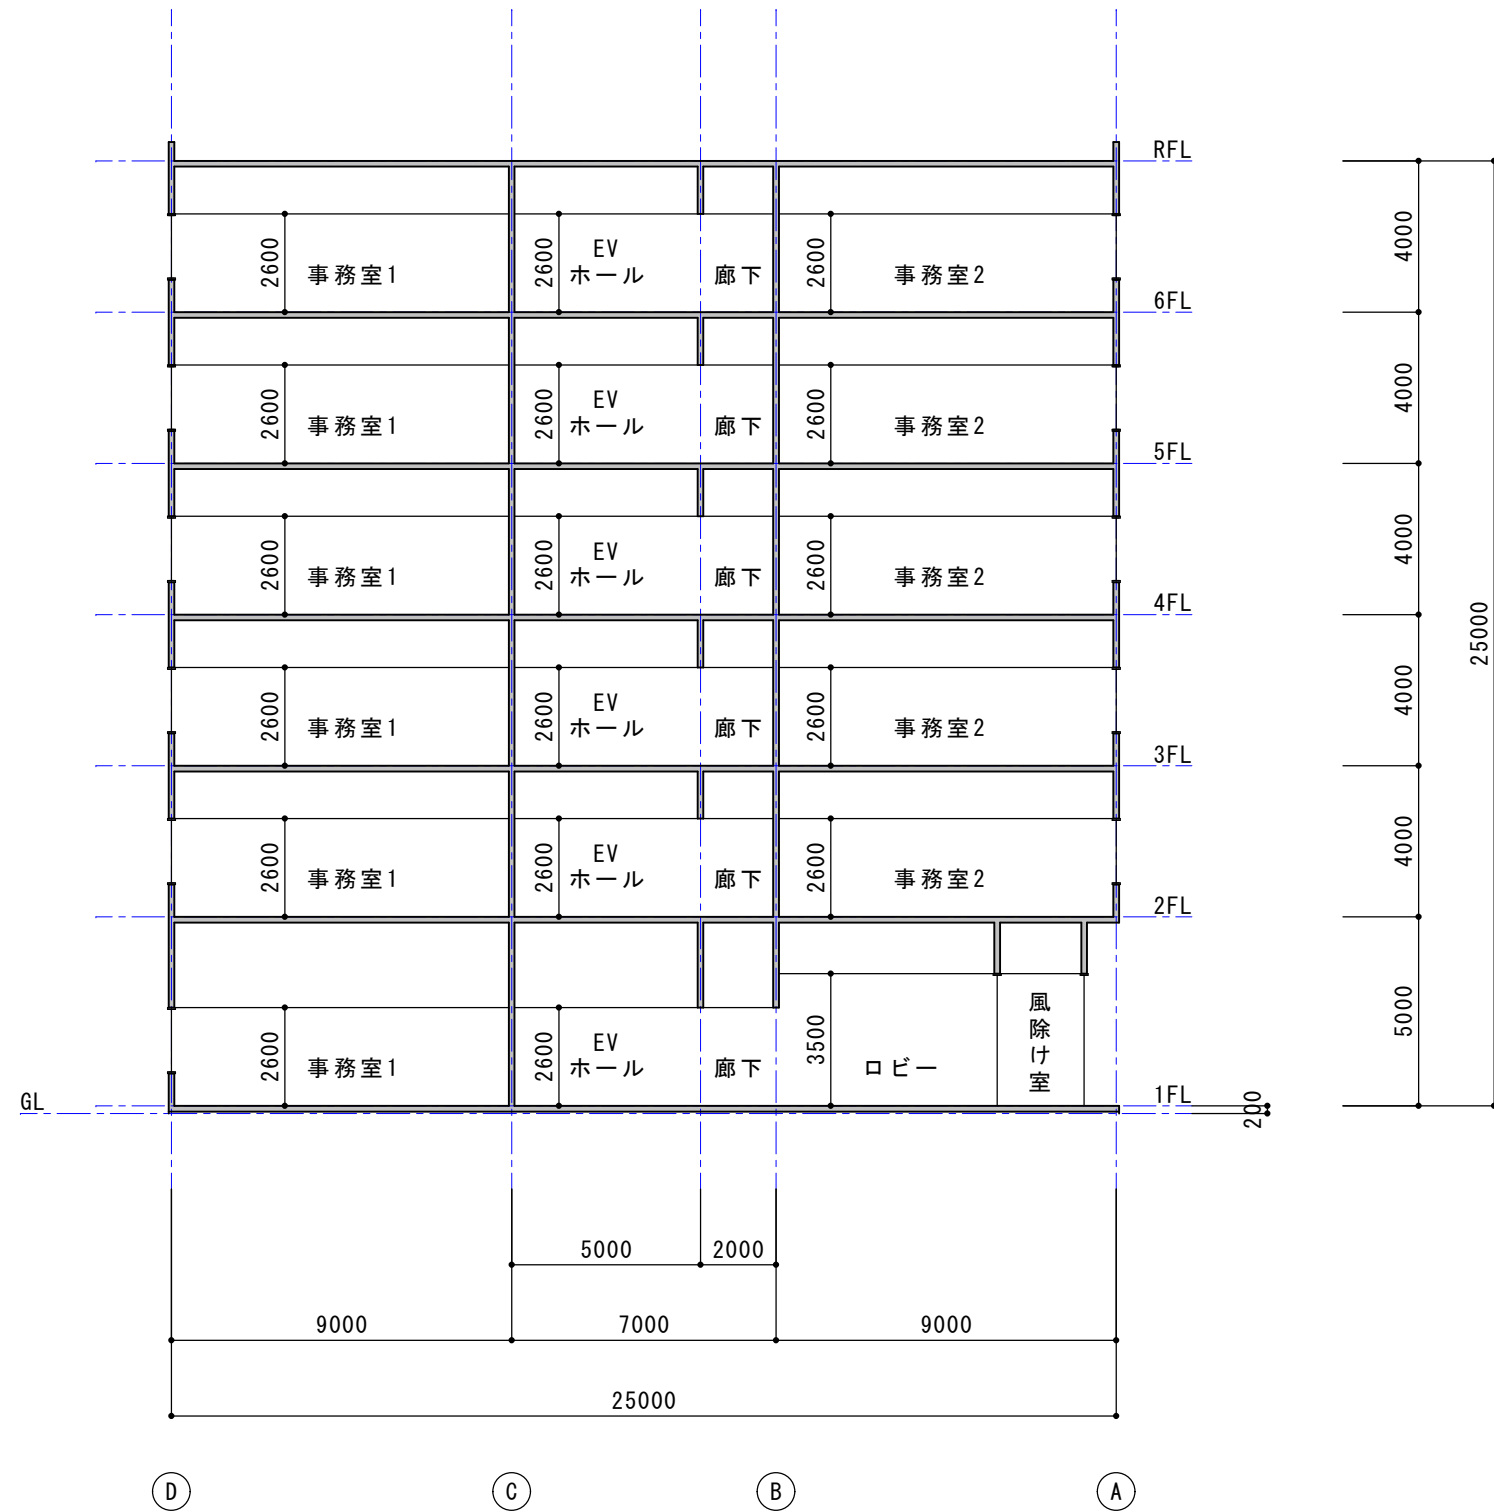

モデル建物（事務所、5,000m²） A-A' 断面図 1/200


	DATE	モデル建物（事務所）	PROJECT NO.
	DRAWN BY		DRAWING NO.
	CHECKED BY		断面図 1/200
			01-3

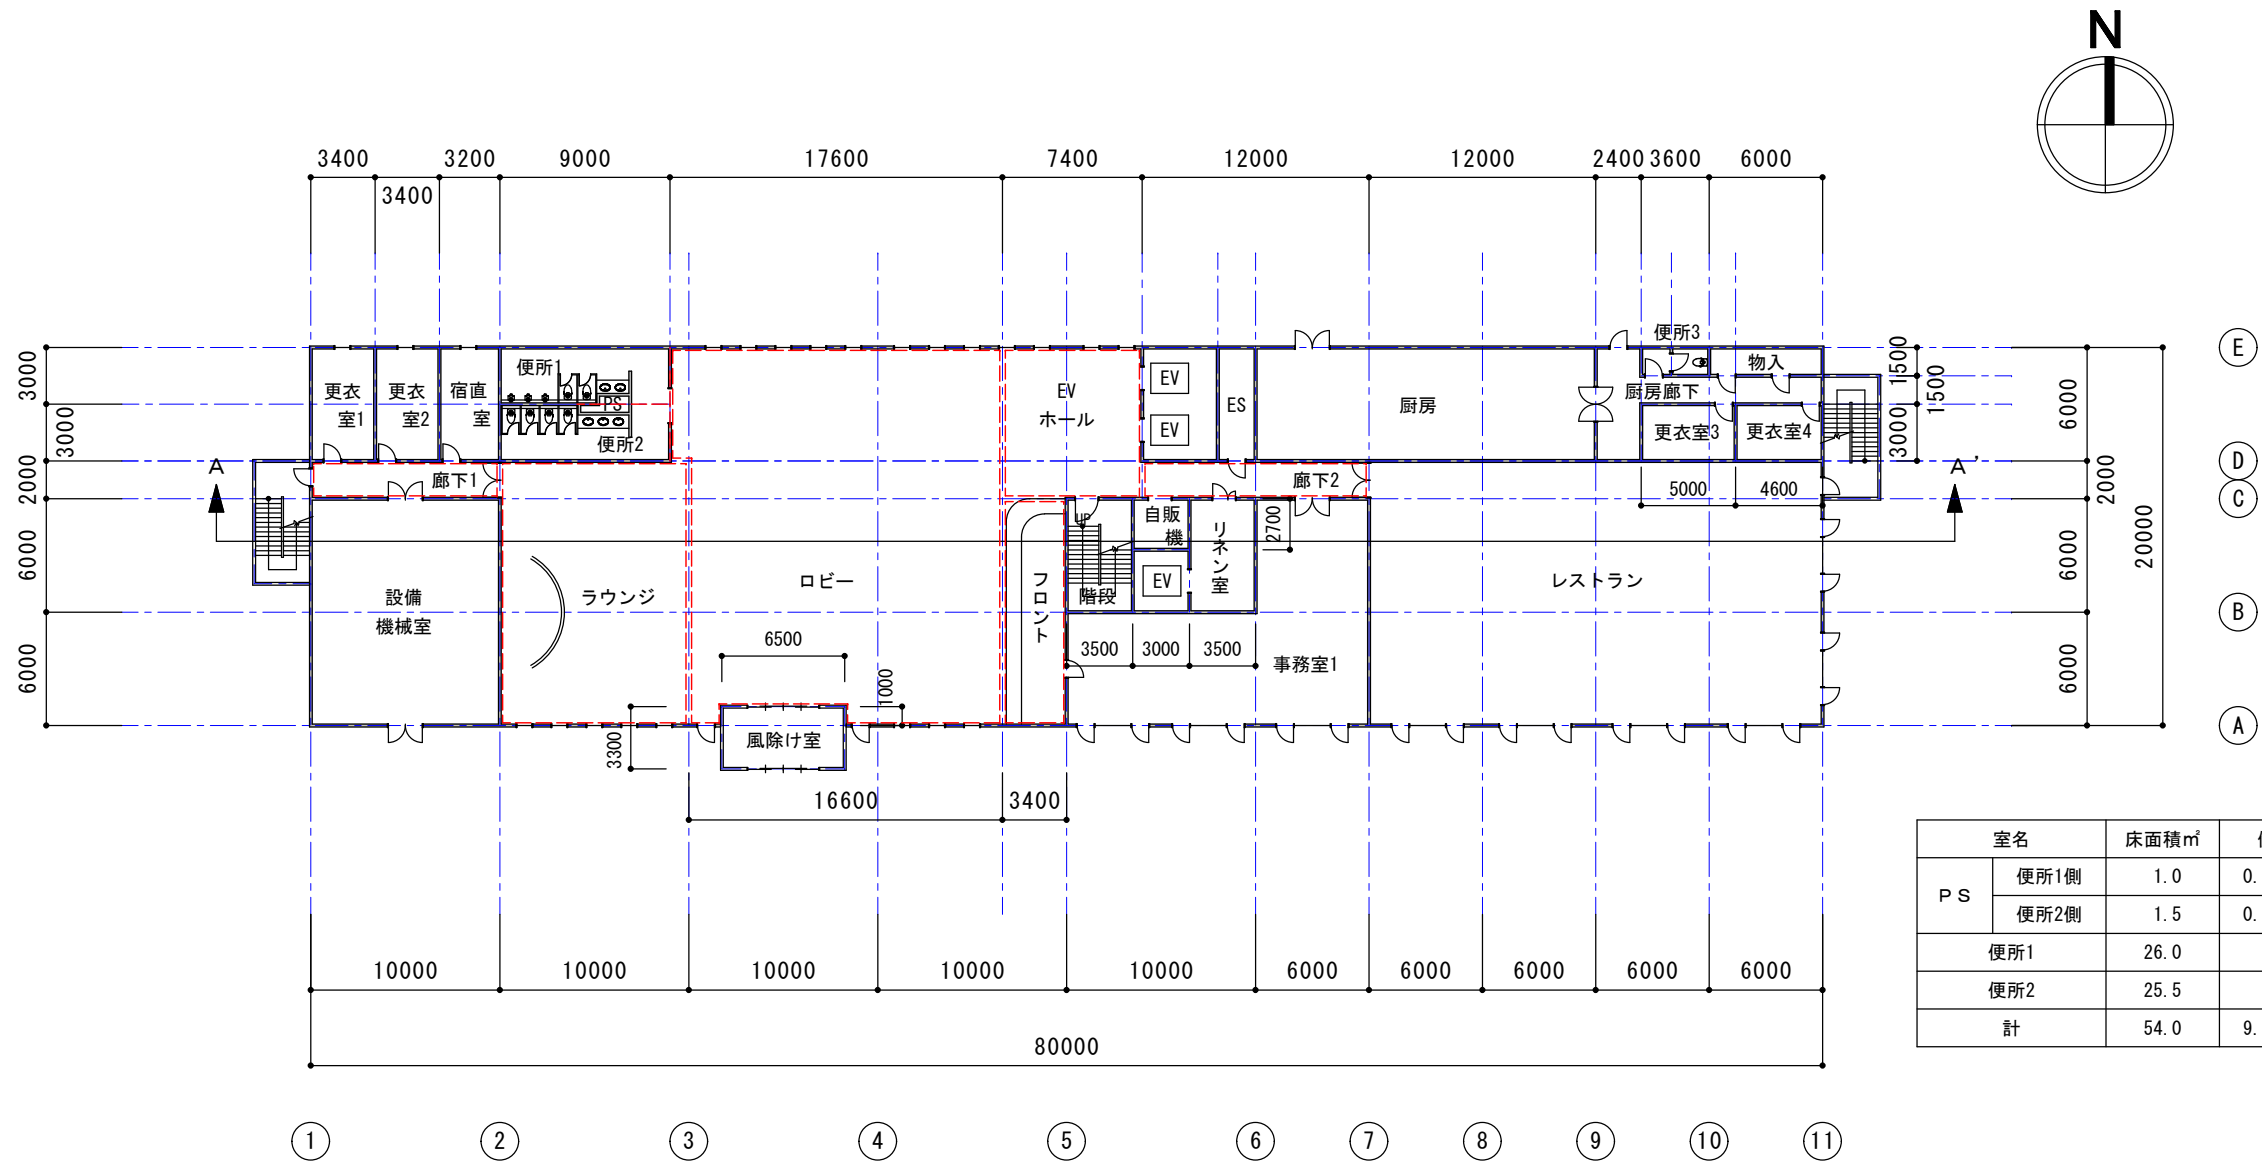

室名	床面積㎡	備考
P S	便所1側	1.0 0.5*2.0
	便所2側	1.5 0.5*3.0
便所1	26.0	
便所2	25.5	
計	54.0	9.0*6.0

モデル建物（ビジネスホテル、5,000㎡）1階平面図 1/400


	DATE	モデル建物（ビジネスホテル）	PROJECT NO.
	DRAWN BY		DRAWING NO.
	CHECKED BY		1階平面図 1/400
			02-1

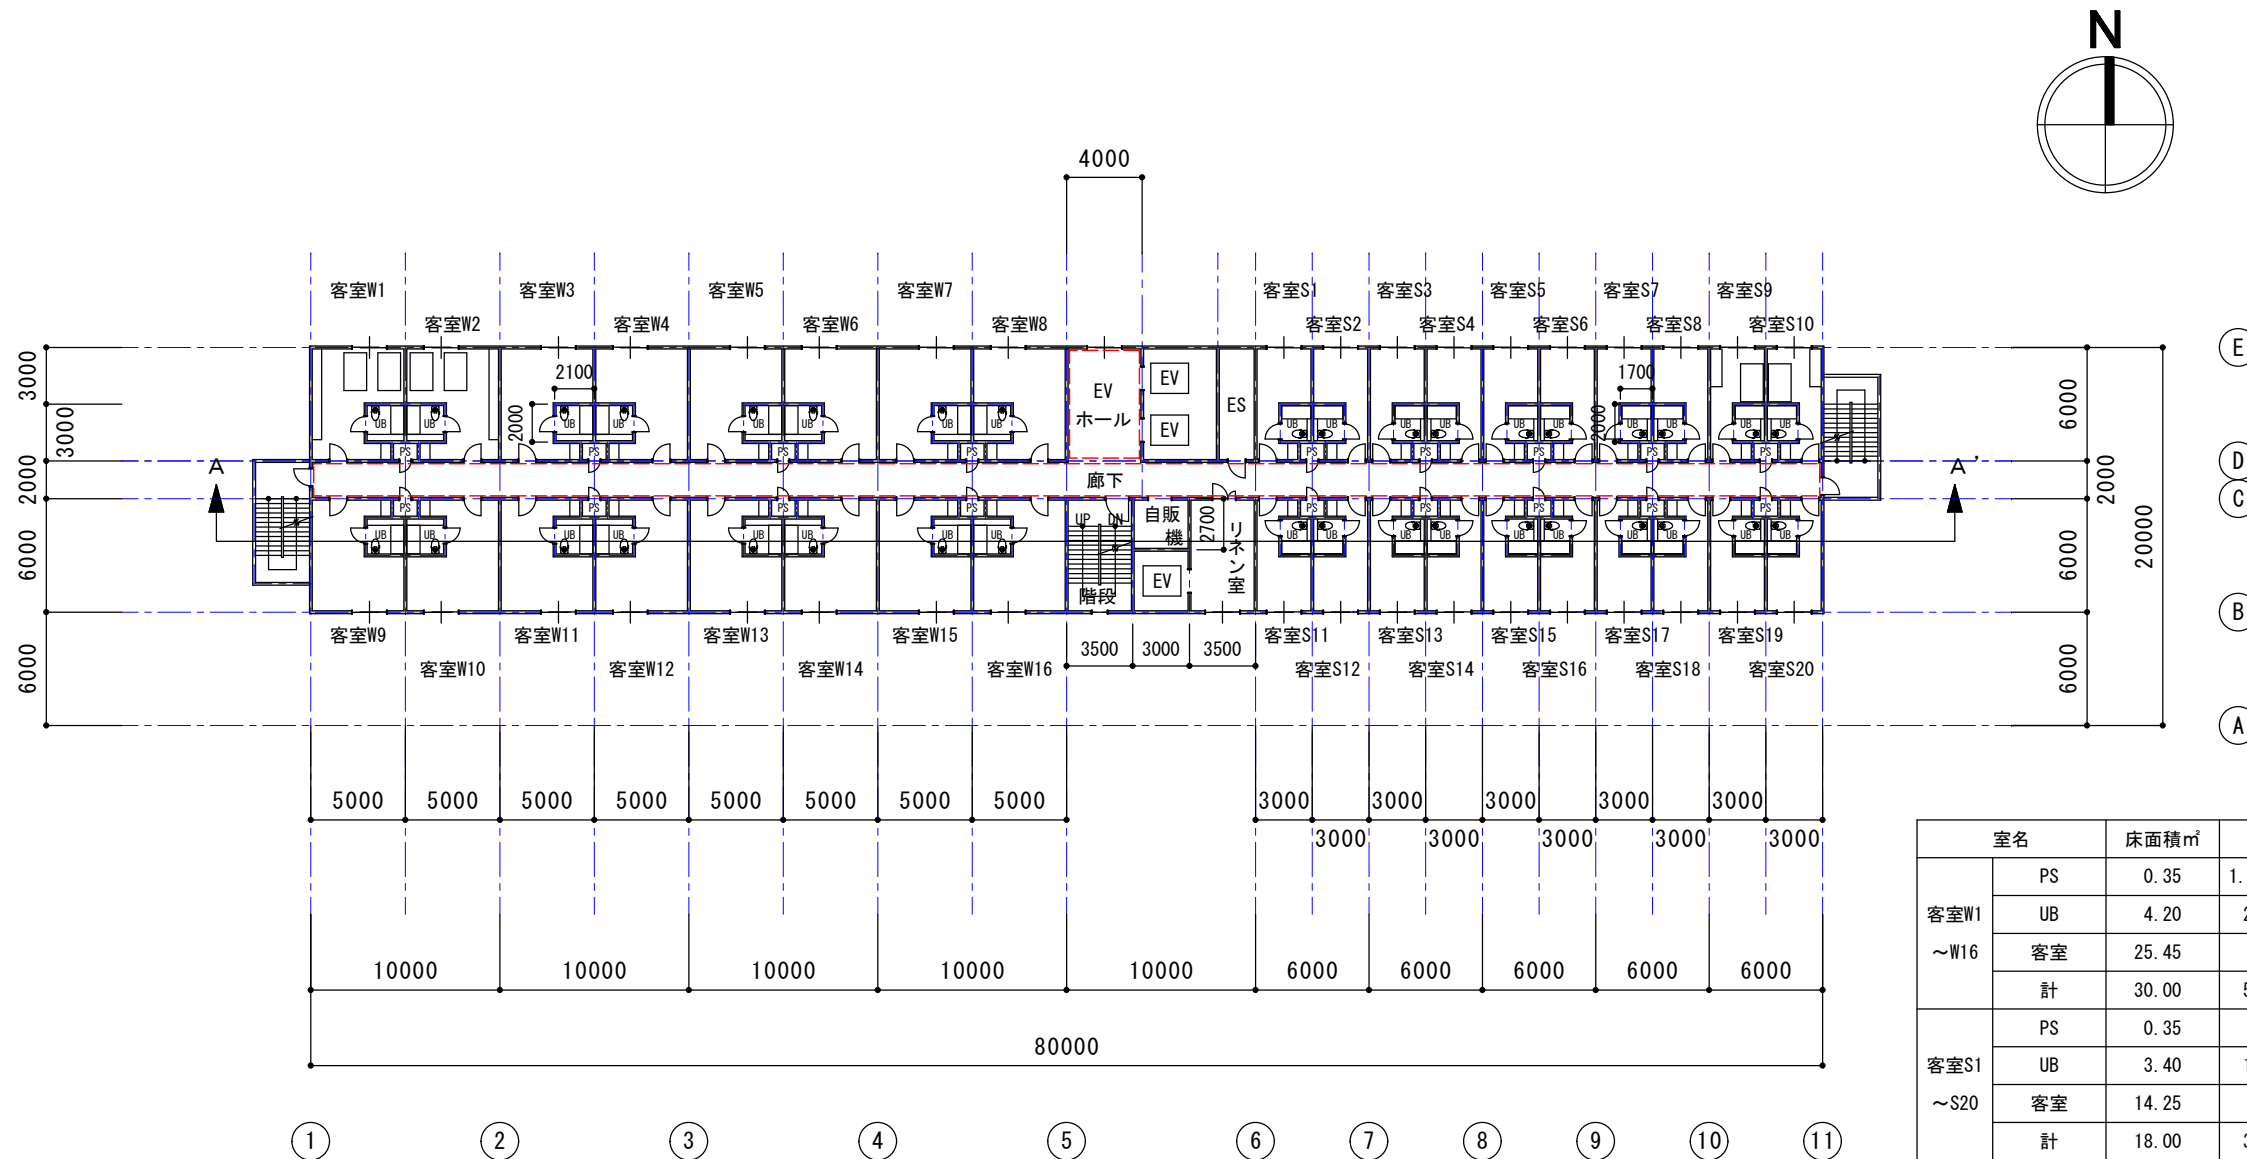

室名	床面積㎡	備考	
客室W1 ~W16	PS	0.35	1.0*0.7÷2
	UB	4.20	2.1*2.0
	客室	25.45	
	計	30.00	5.0*6.0
客室S1 ~S20	PS	0.35	
	UB	3.40	1.7*2.0
	客室	14.25	
	計	18.00	3.0*6.0

モデル建物（ビジネスホテル、5,000㎡）2～4階平面図 1/400


	DATE	モデル建物（ビジネスホテル）	PROJECT NO.
	DRAWN BY		DRAWING NO.
	CHECKED BY		2～4階平面図 1/400
			02-2

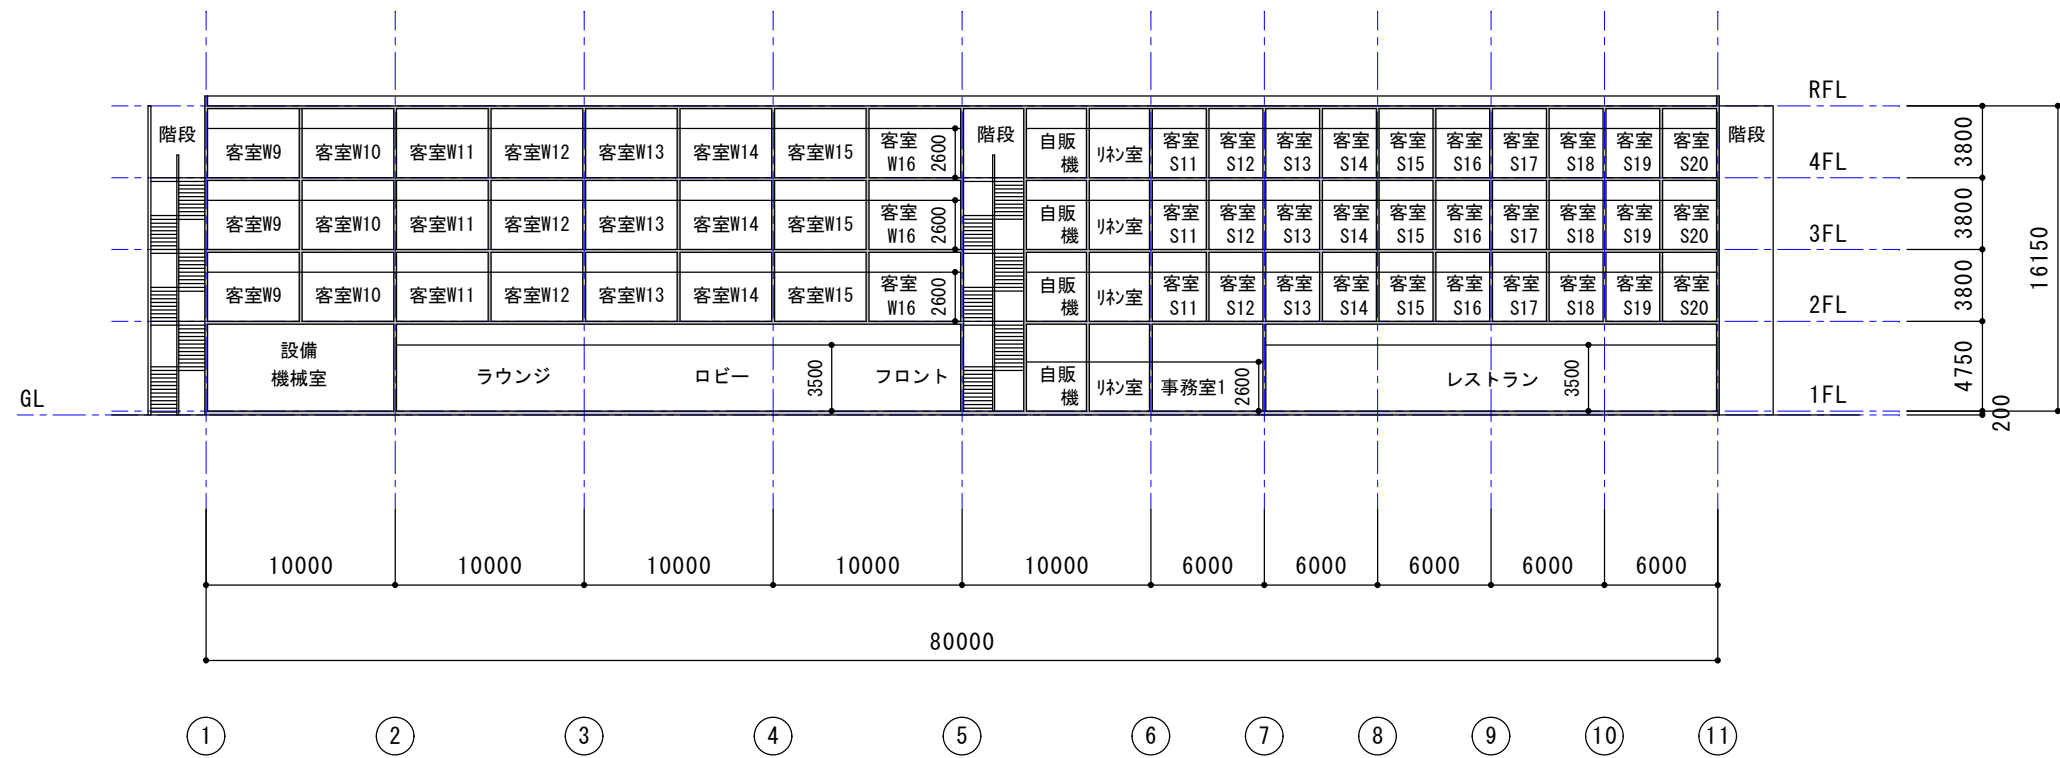

モデル建物（ビジネスホテル、5,000㎡）A-A' 断面図 1/400


4F	1,120.00㎡
3F	1,120.00㎡
2F	1,120.00㎡
1F	1,600.00㎡
延べ床面積	4,960.00㎡

		DATE	モデル建物（ビジネスホテル）	PROJECT NO.
		DRAWN BY		DRAWING NO.
		CHECKED BY		02-3
			断面図 1/400	

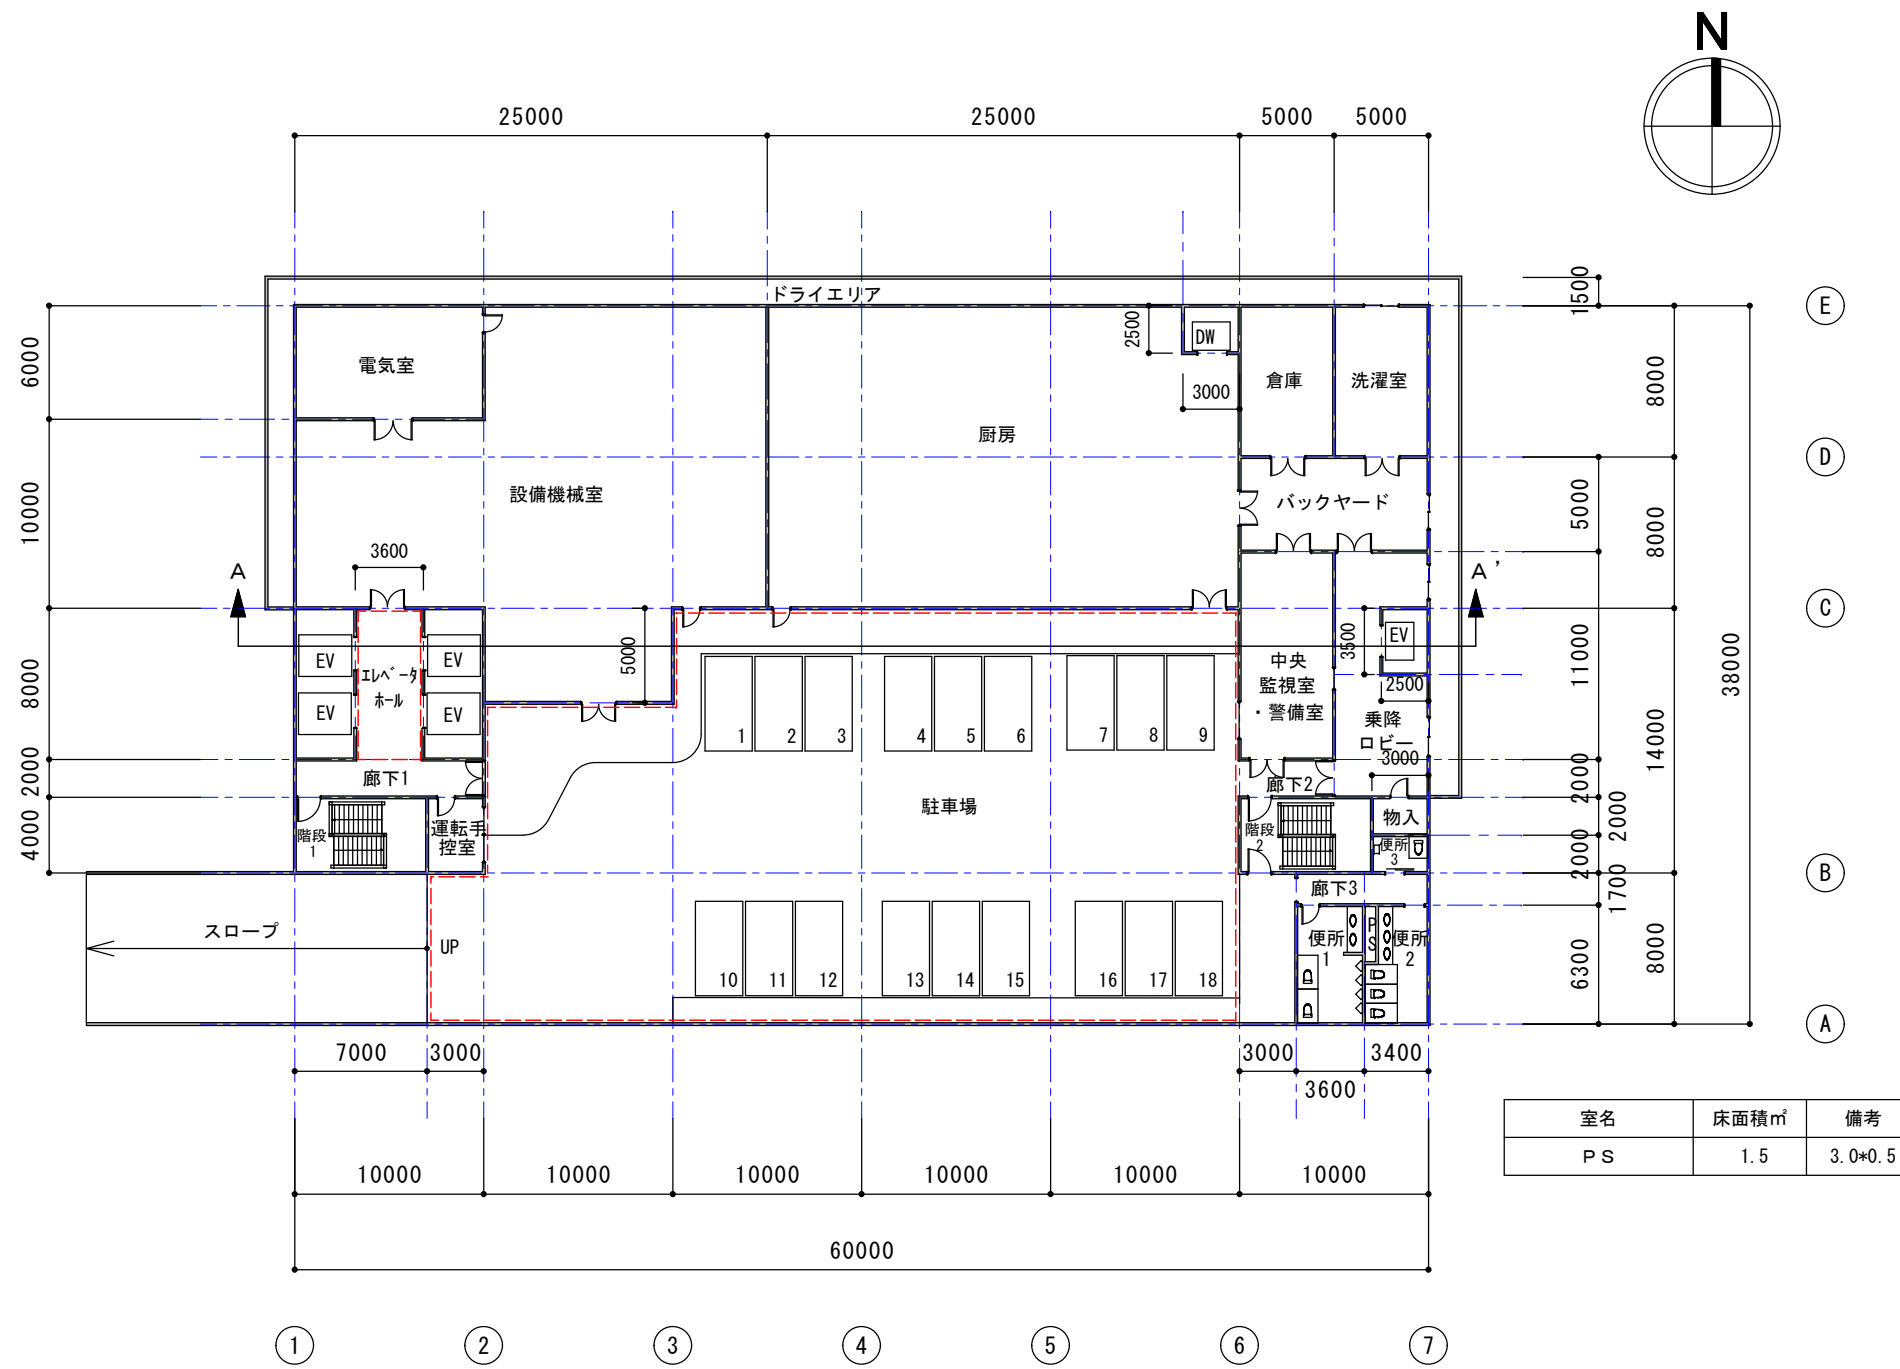


モデル建物（シティホテル、16,700㎡）地下1階平面図 1/400

	DATE	モデル建物（シティホテル）	PROJECT NO.
	DRAWN BY		DRAWING NO.
	CHECKED BY		地下1階平面図 1/400
			03-1

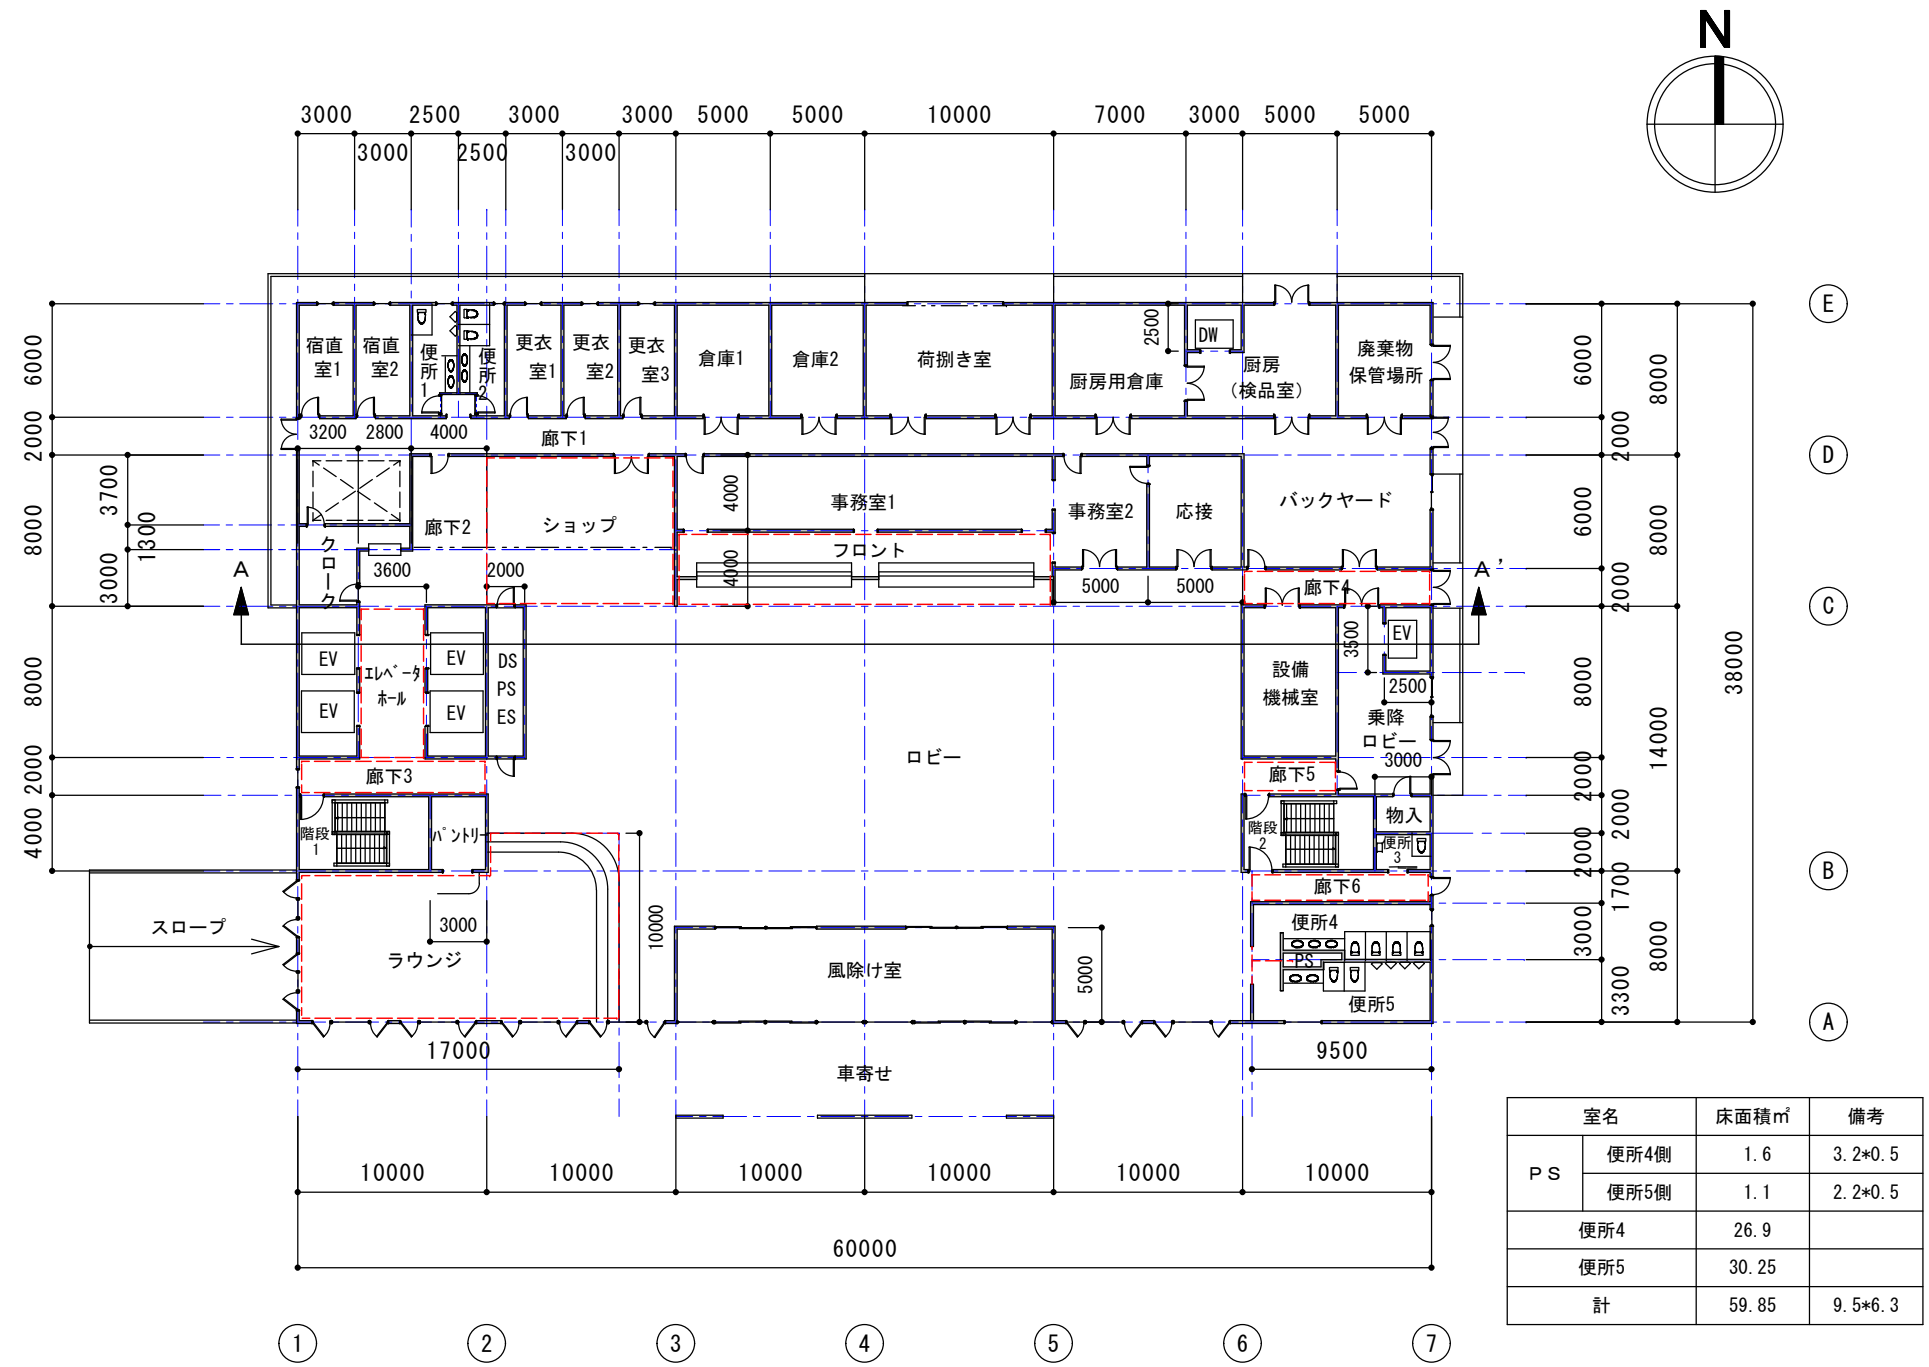


モデル建物（シティホテル、16,700m²）1階平面図 1/400

	DATE	モデル建物（シティホテル）	PROJECT NO.
	DRAWN BY		DRAWING NO.
	CHECKED BY		1階平面図 1/400
			03-2

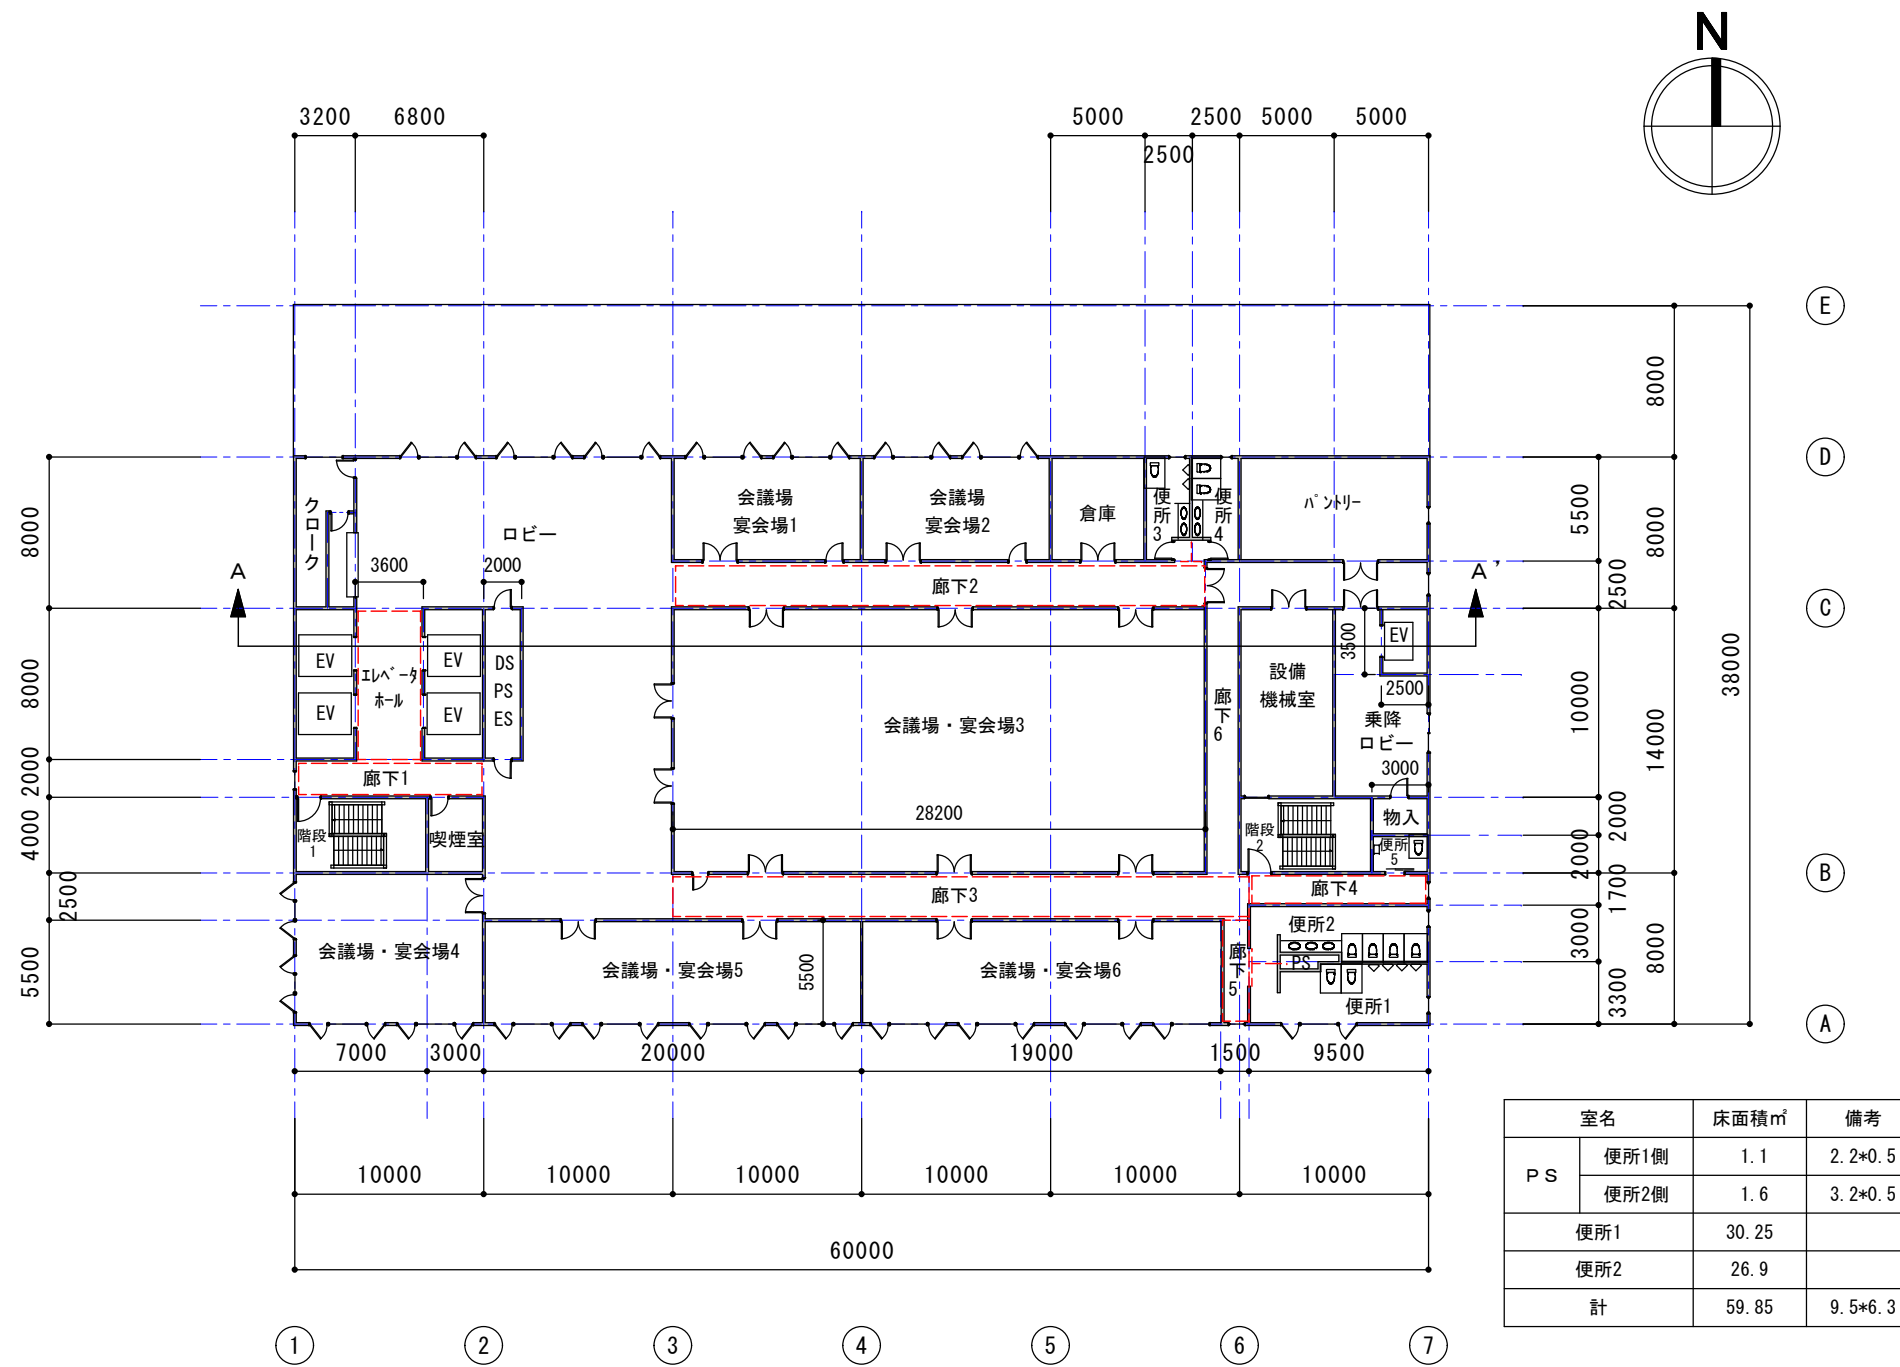

モデル建物（シティホテル、16,700㎡）2階平面図 1/400


	DATE	モデル建物（シティホテル）	PROJECT NO.
	DRAWN BY		DRAWING NO.
	CHECKED BY		03-3
		2階平面図 1/400	

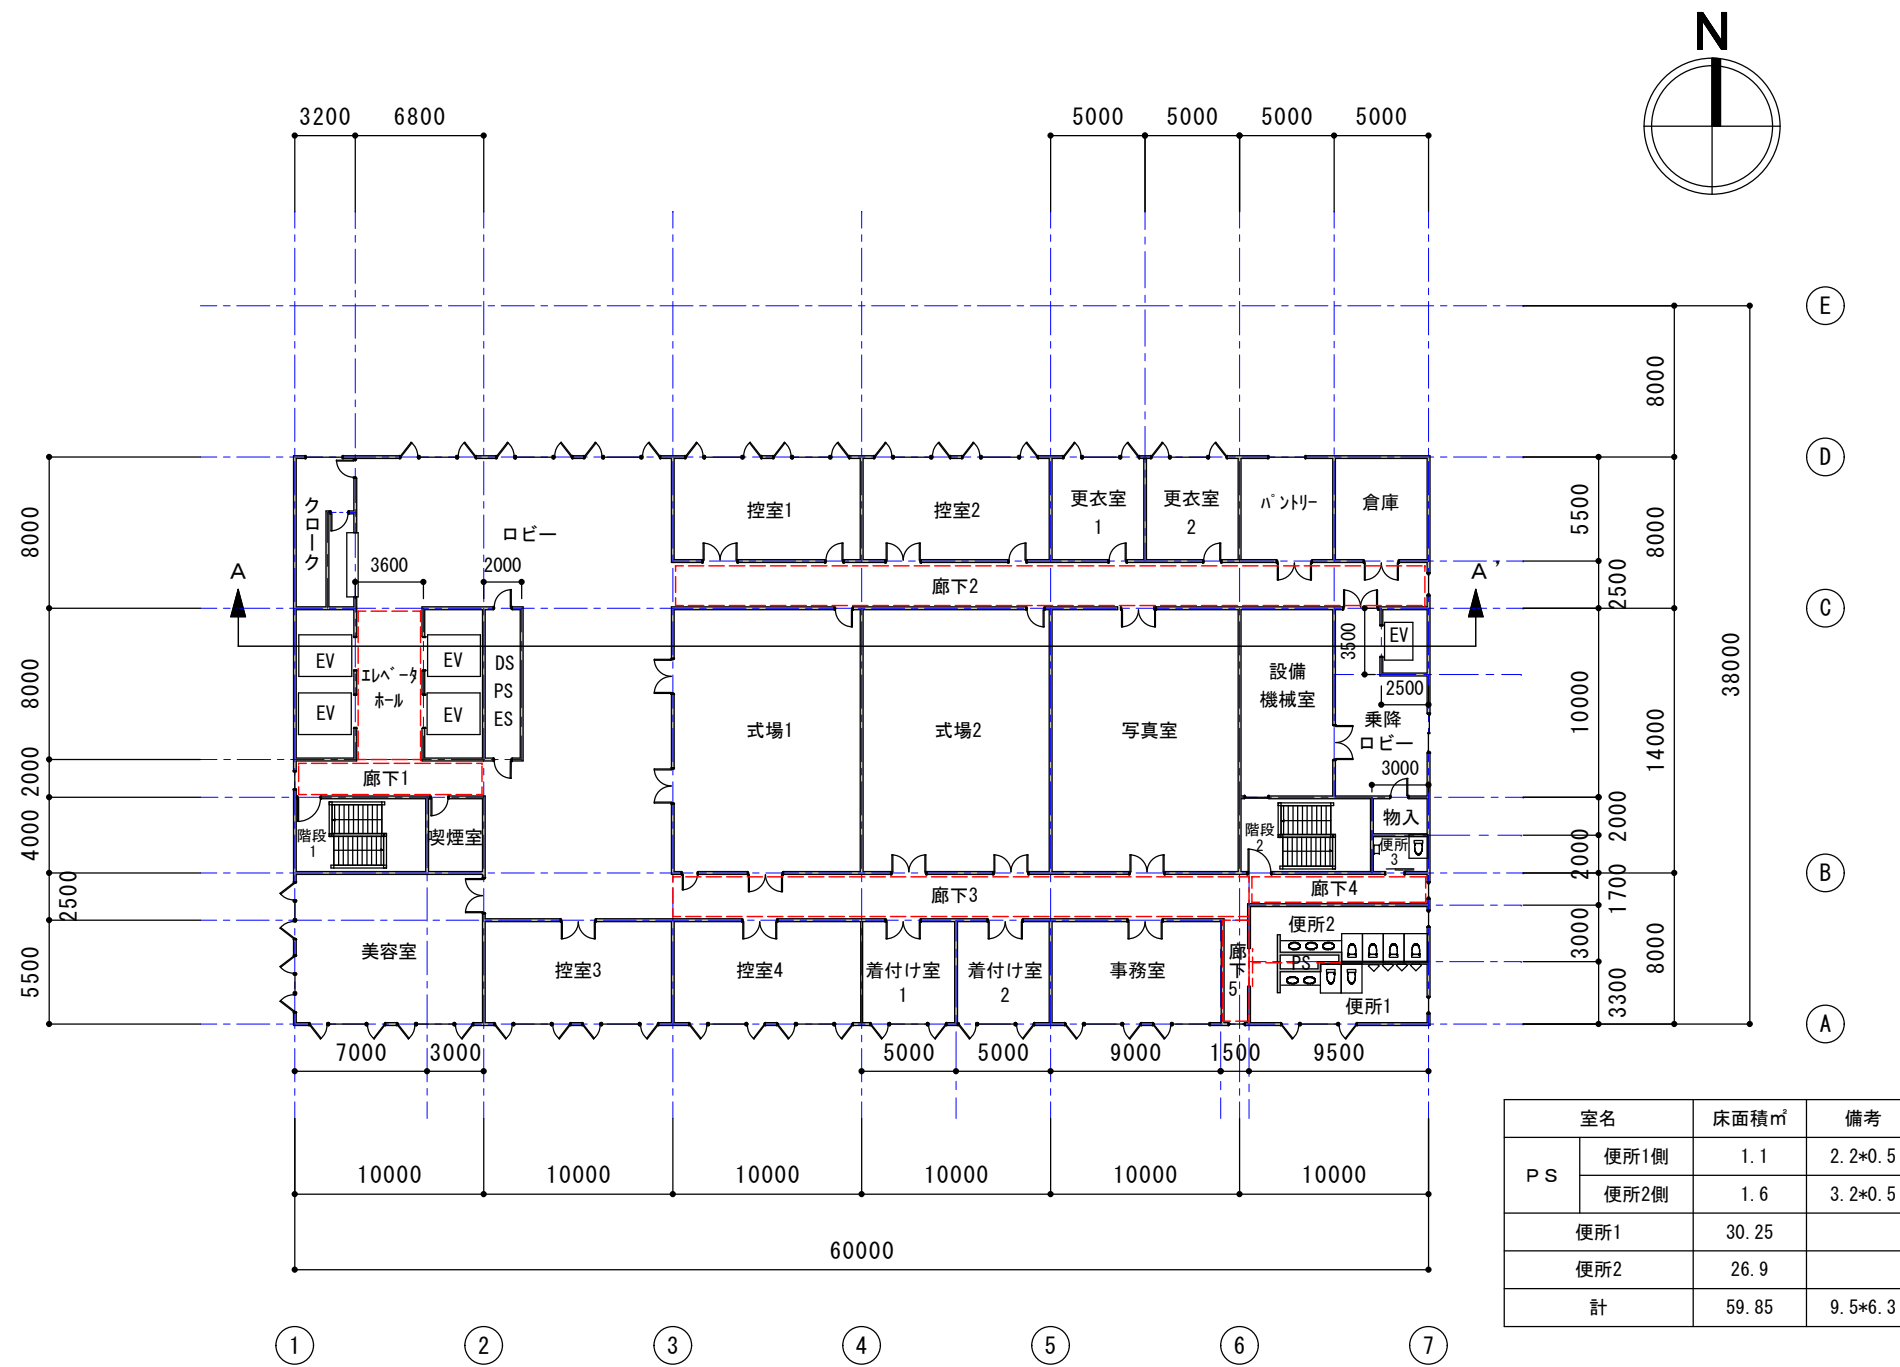

室名	床面積㎡	備考
PS	便所1側	1.1 2.2*0.5
	便所2側	1.6 3.2*0.5
便所1	30.25	
便所2	26.9	
計	59.85	9.5*6.3


モデル建物（シティホテル、16,700㎡）3階平面図 1/400

	DATE	モデル建物（シティホテル）	PROJECT NO.
	DRAWN BY		DRAWING NO.
	CHECKED BY		3階平面図 1/400
			03-4

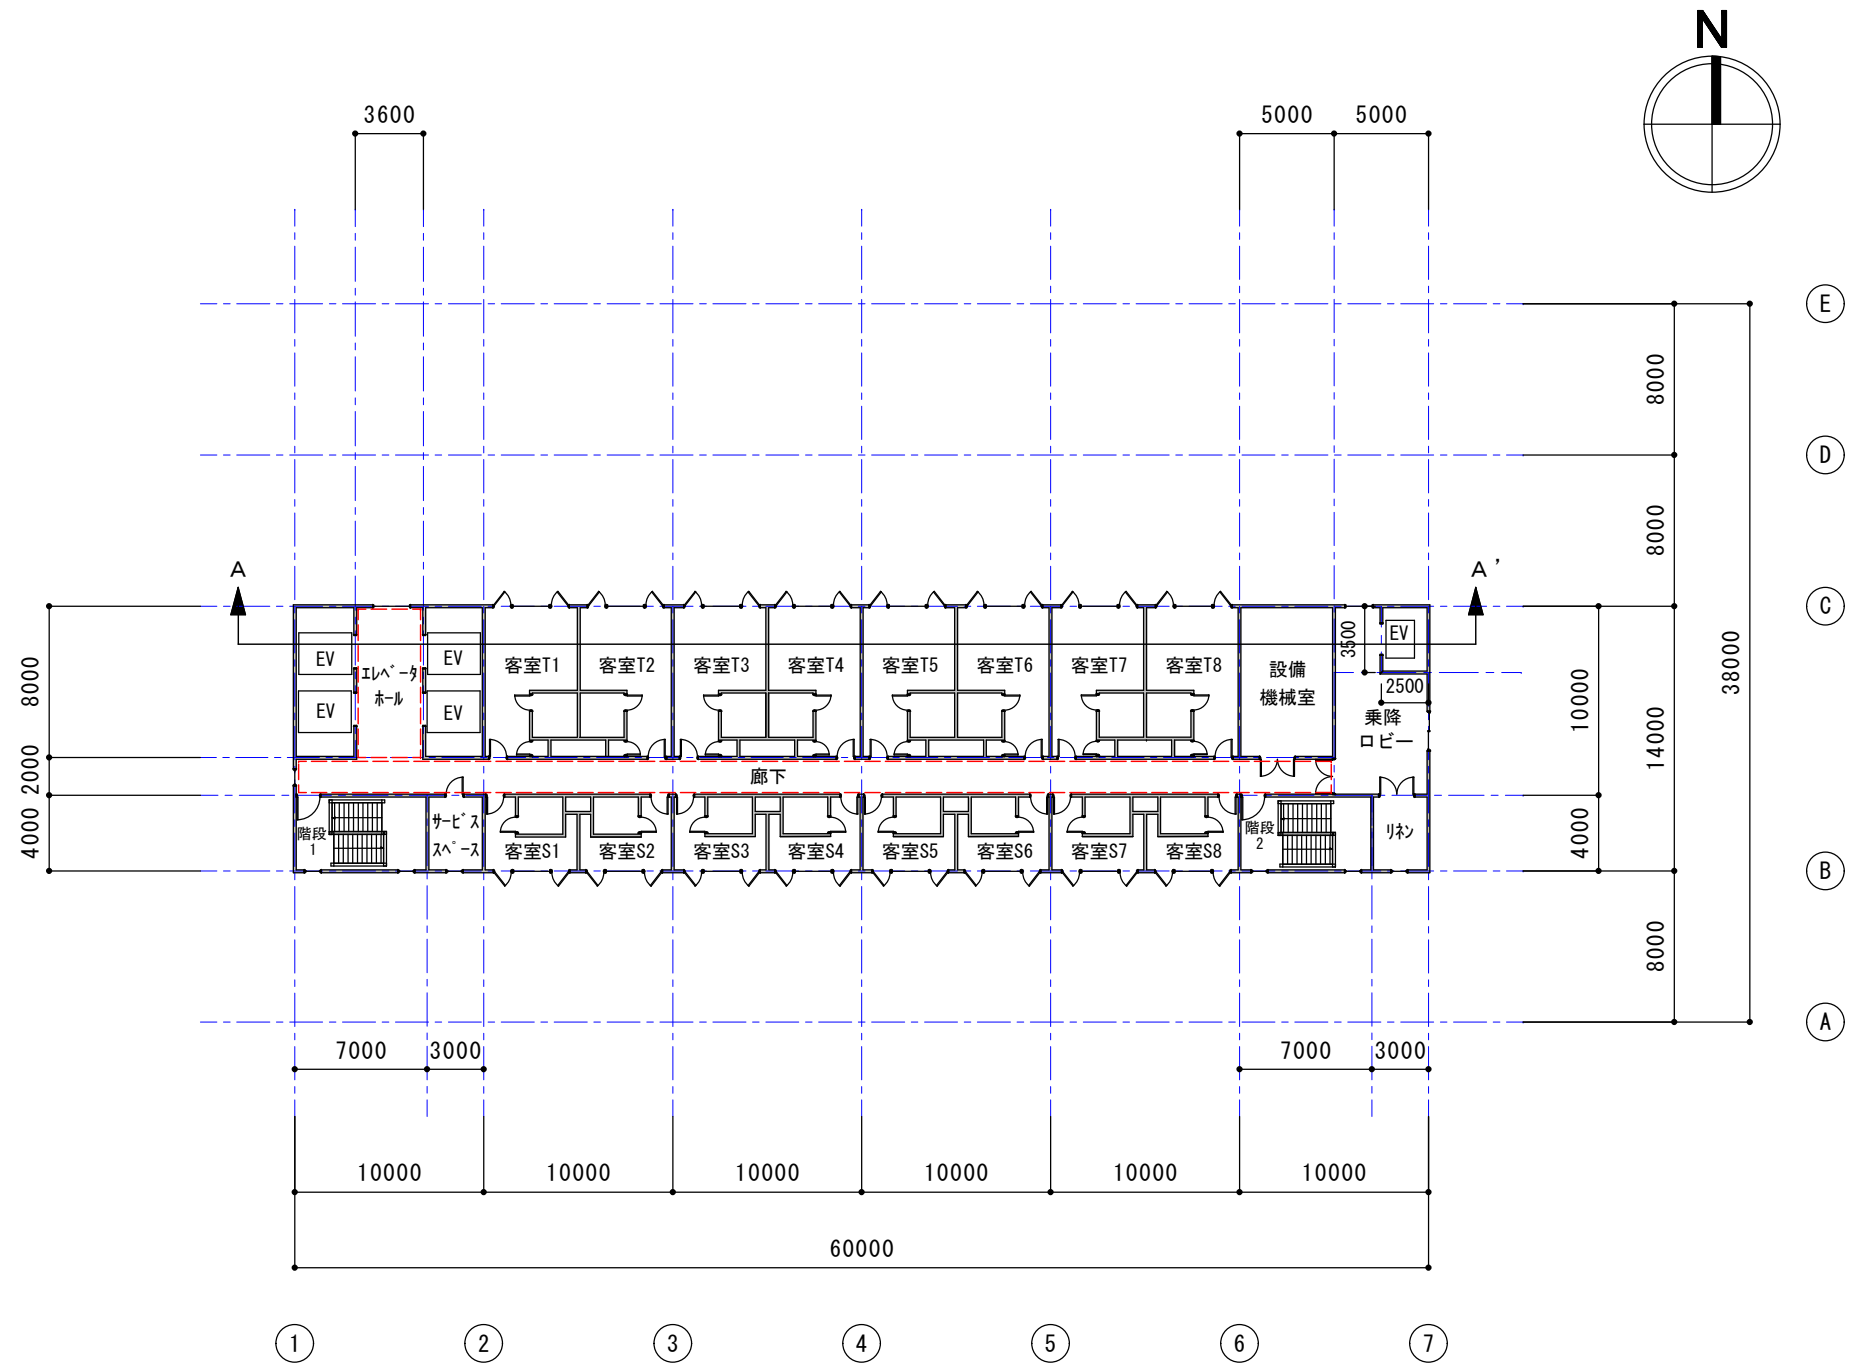


モデル建物（シティホテル、16,700m²）4～12階平面図 1/400

	DATE	モデル建物（シティホテル）	PROJECT NO.
	DRAWN BY		DRAWING NO.
	CHECKED BY		4～12階平面図 1/400
			03-5

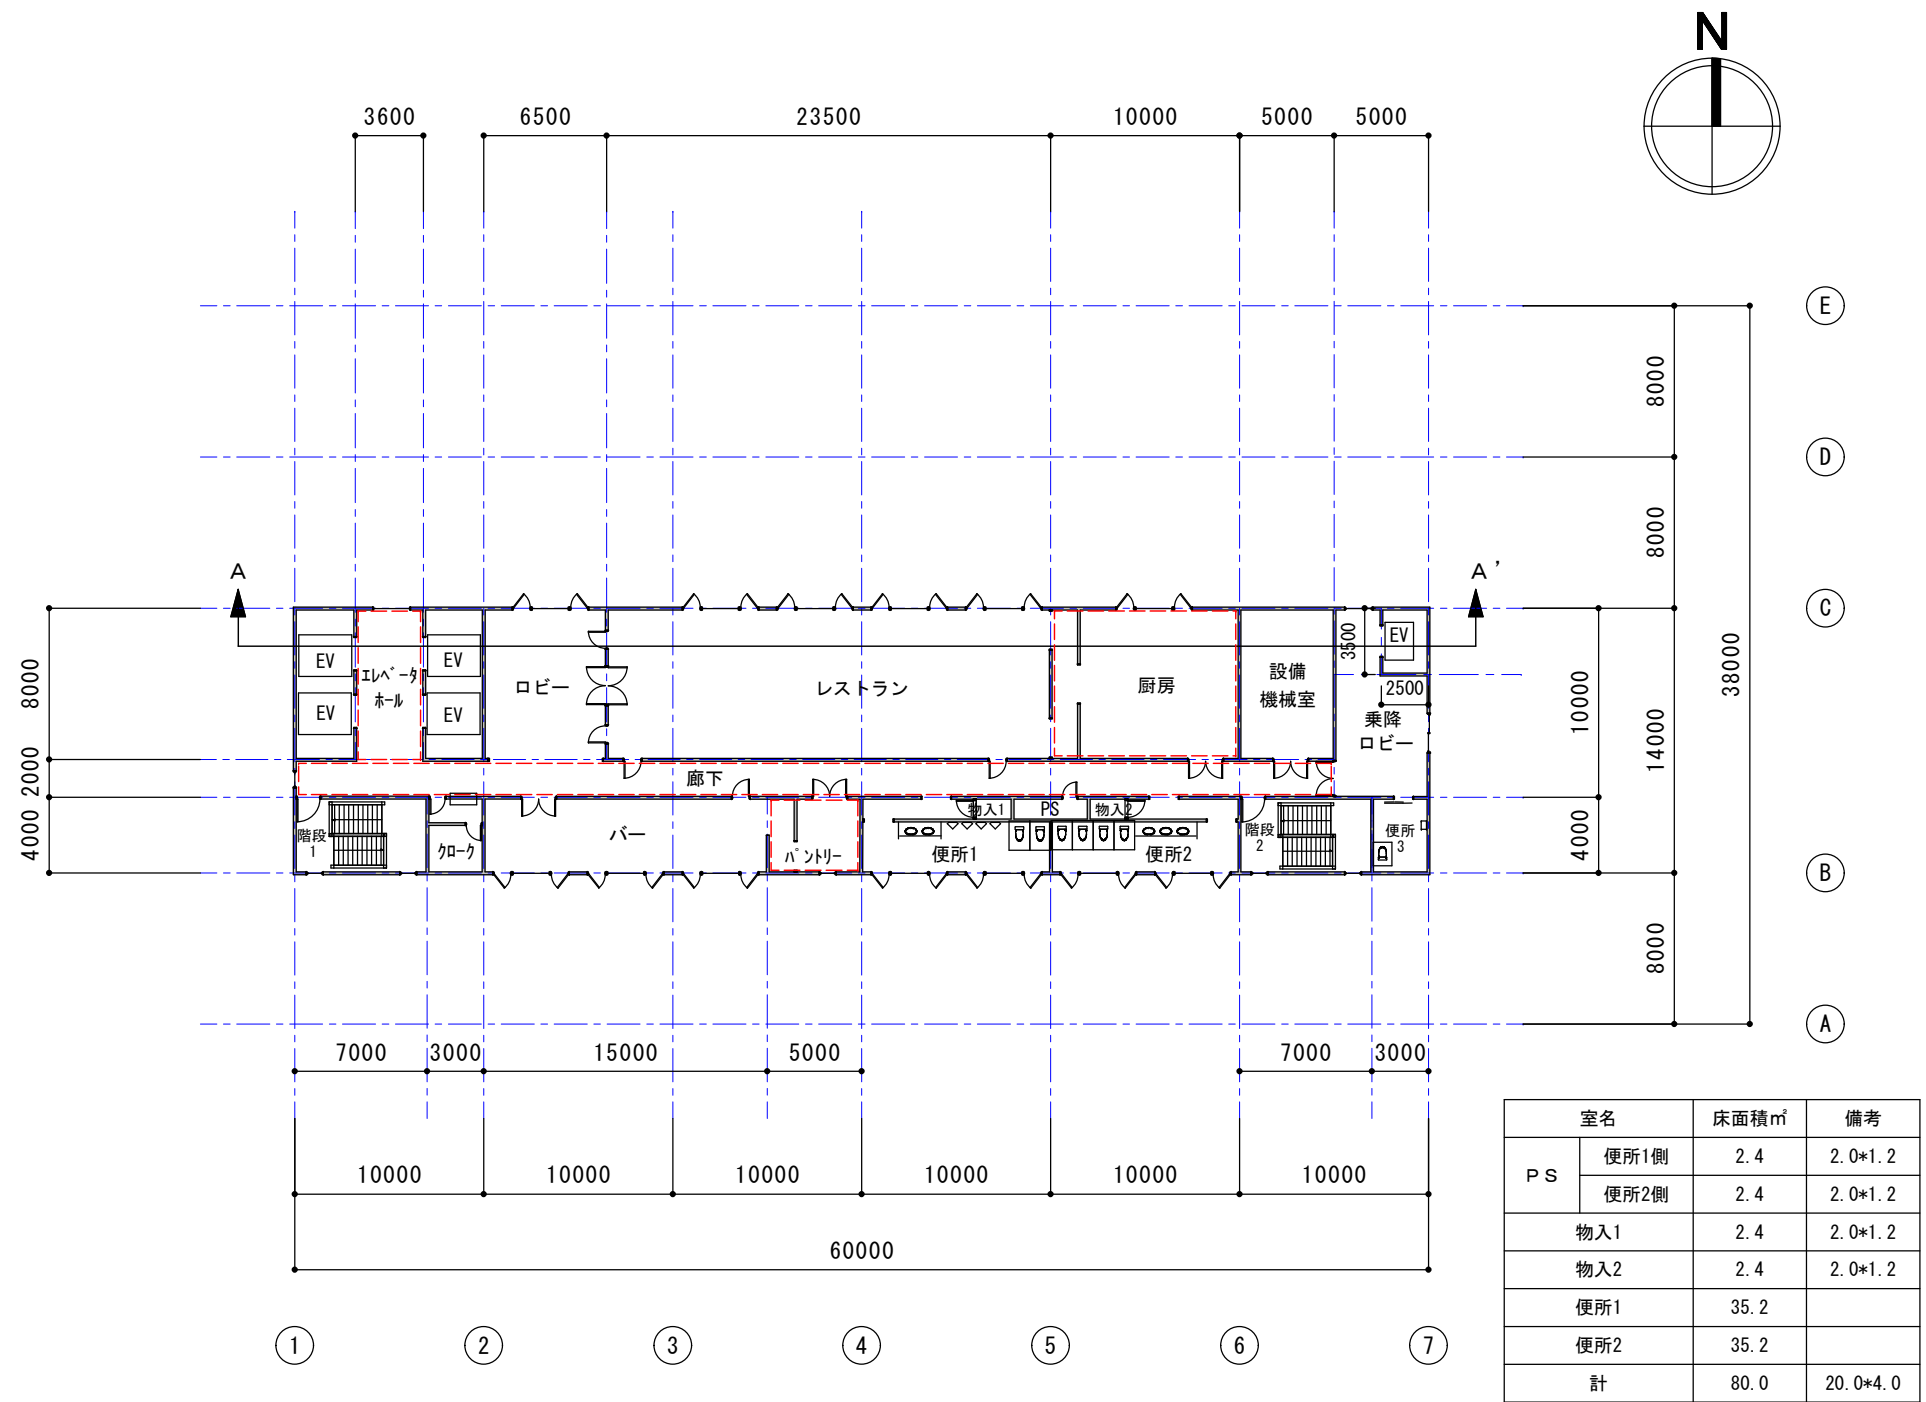

モデル建物（シティホテル、16,700㎡）13階平面図 1/400

	DATE	モデル建物（シティホテル）	PROJECT NO.
	DRAWN BY		DRAWING NO.
	CHECKED BY		13階平面図 1/400
			03-6

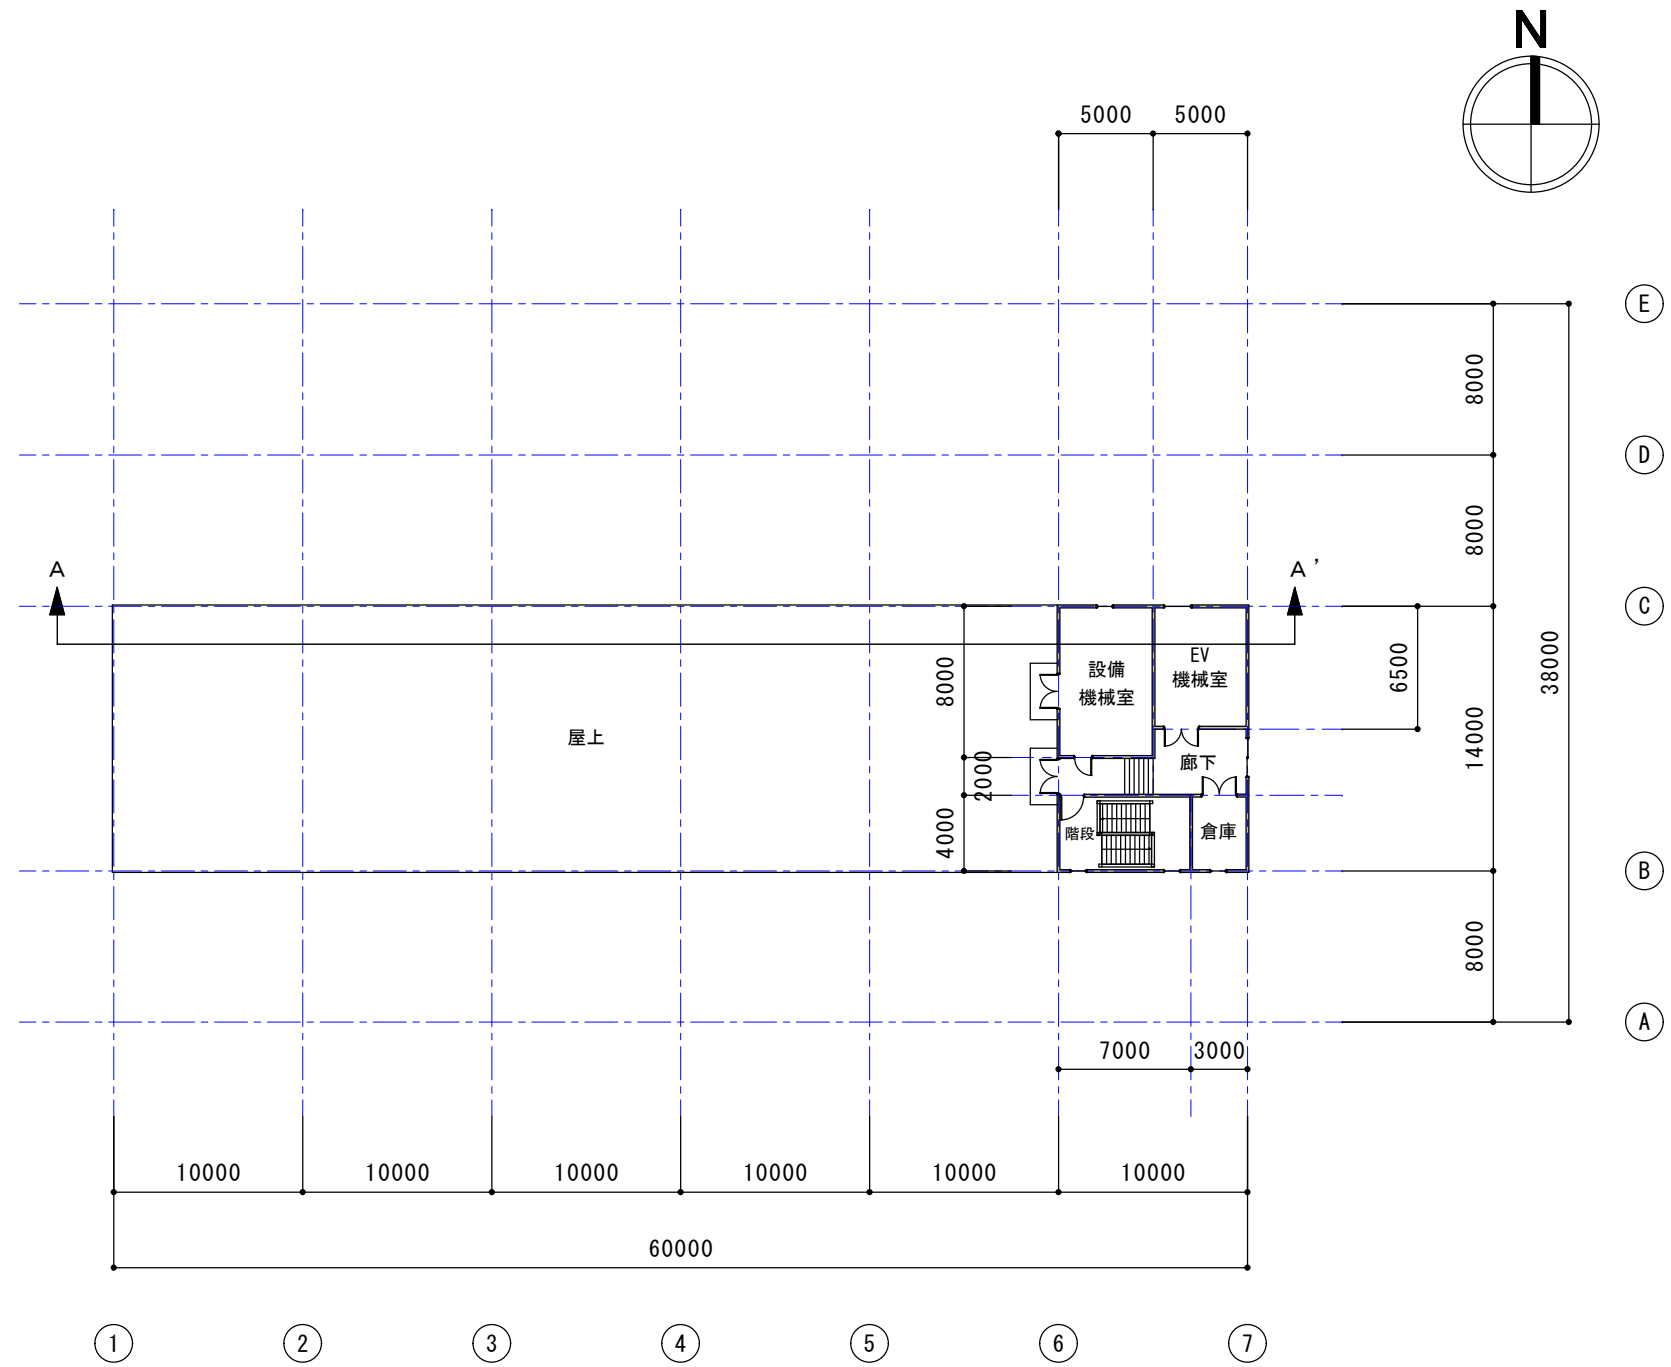


モデル建物（シティホテル、16,700㎡）R階平面図 1/400

		DATE	モデル建物（シティホテル）	PROJECT NO.
		DRAWN BY		DRAWING NO.
		CHECKED BY		R階平面図 1/400
				03-7




モデル建物（シティホテル、16,700m²）客室基準平面図 1/100

	DATE	モデル建物（シティホテル）	PROJECT NO.
	DRAWN BY		DRAWING NO.
	CHECKED BY		客室基準平面図 1/100
			03-8

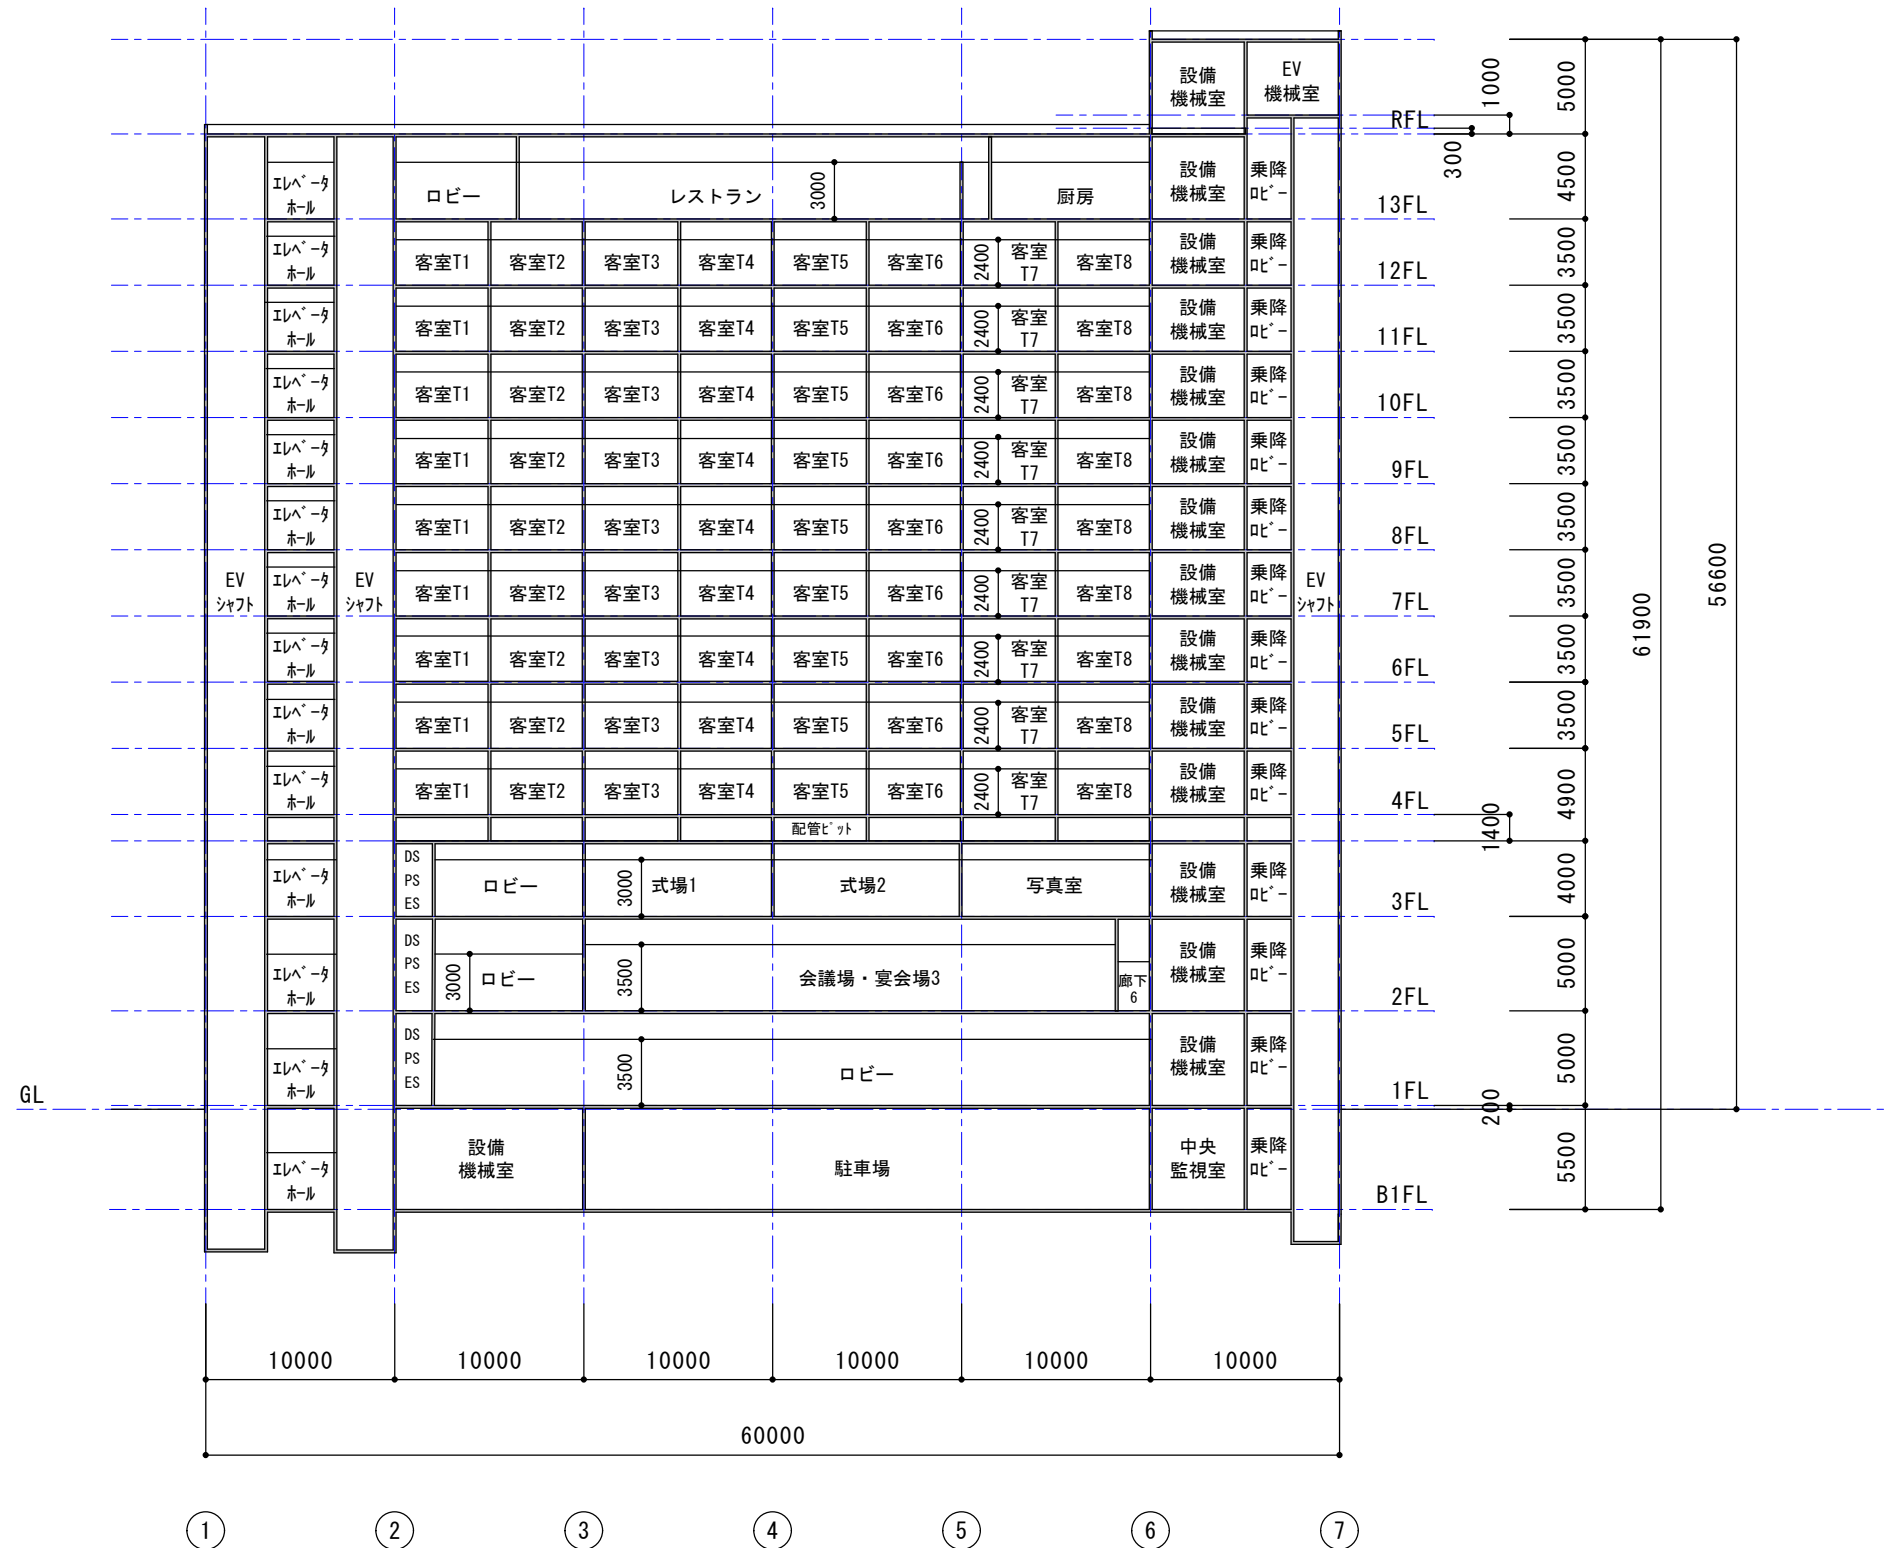

モデル建物（シティホテル、16,700㎡）A-A' 断面図 1/400


	DATE	モデル建物（シティホテル）	PROJECT NO.
	DRAWN BY		DRAWING NO.
	CHECKED BY		断面図 1/400
			03-9

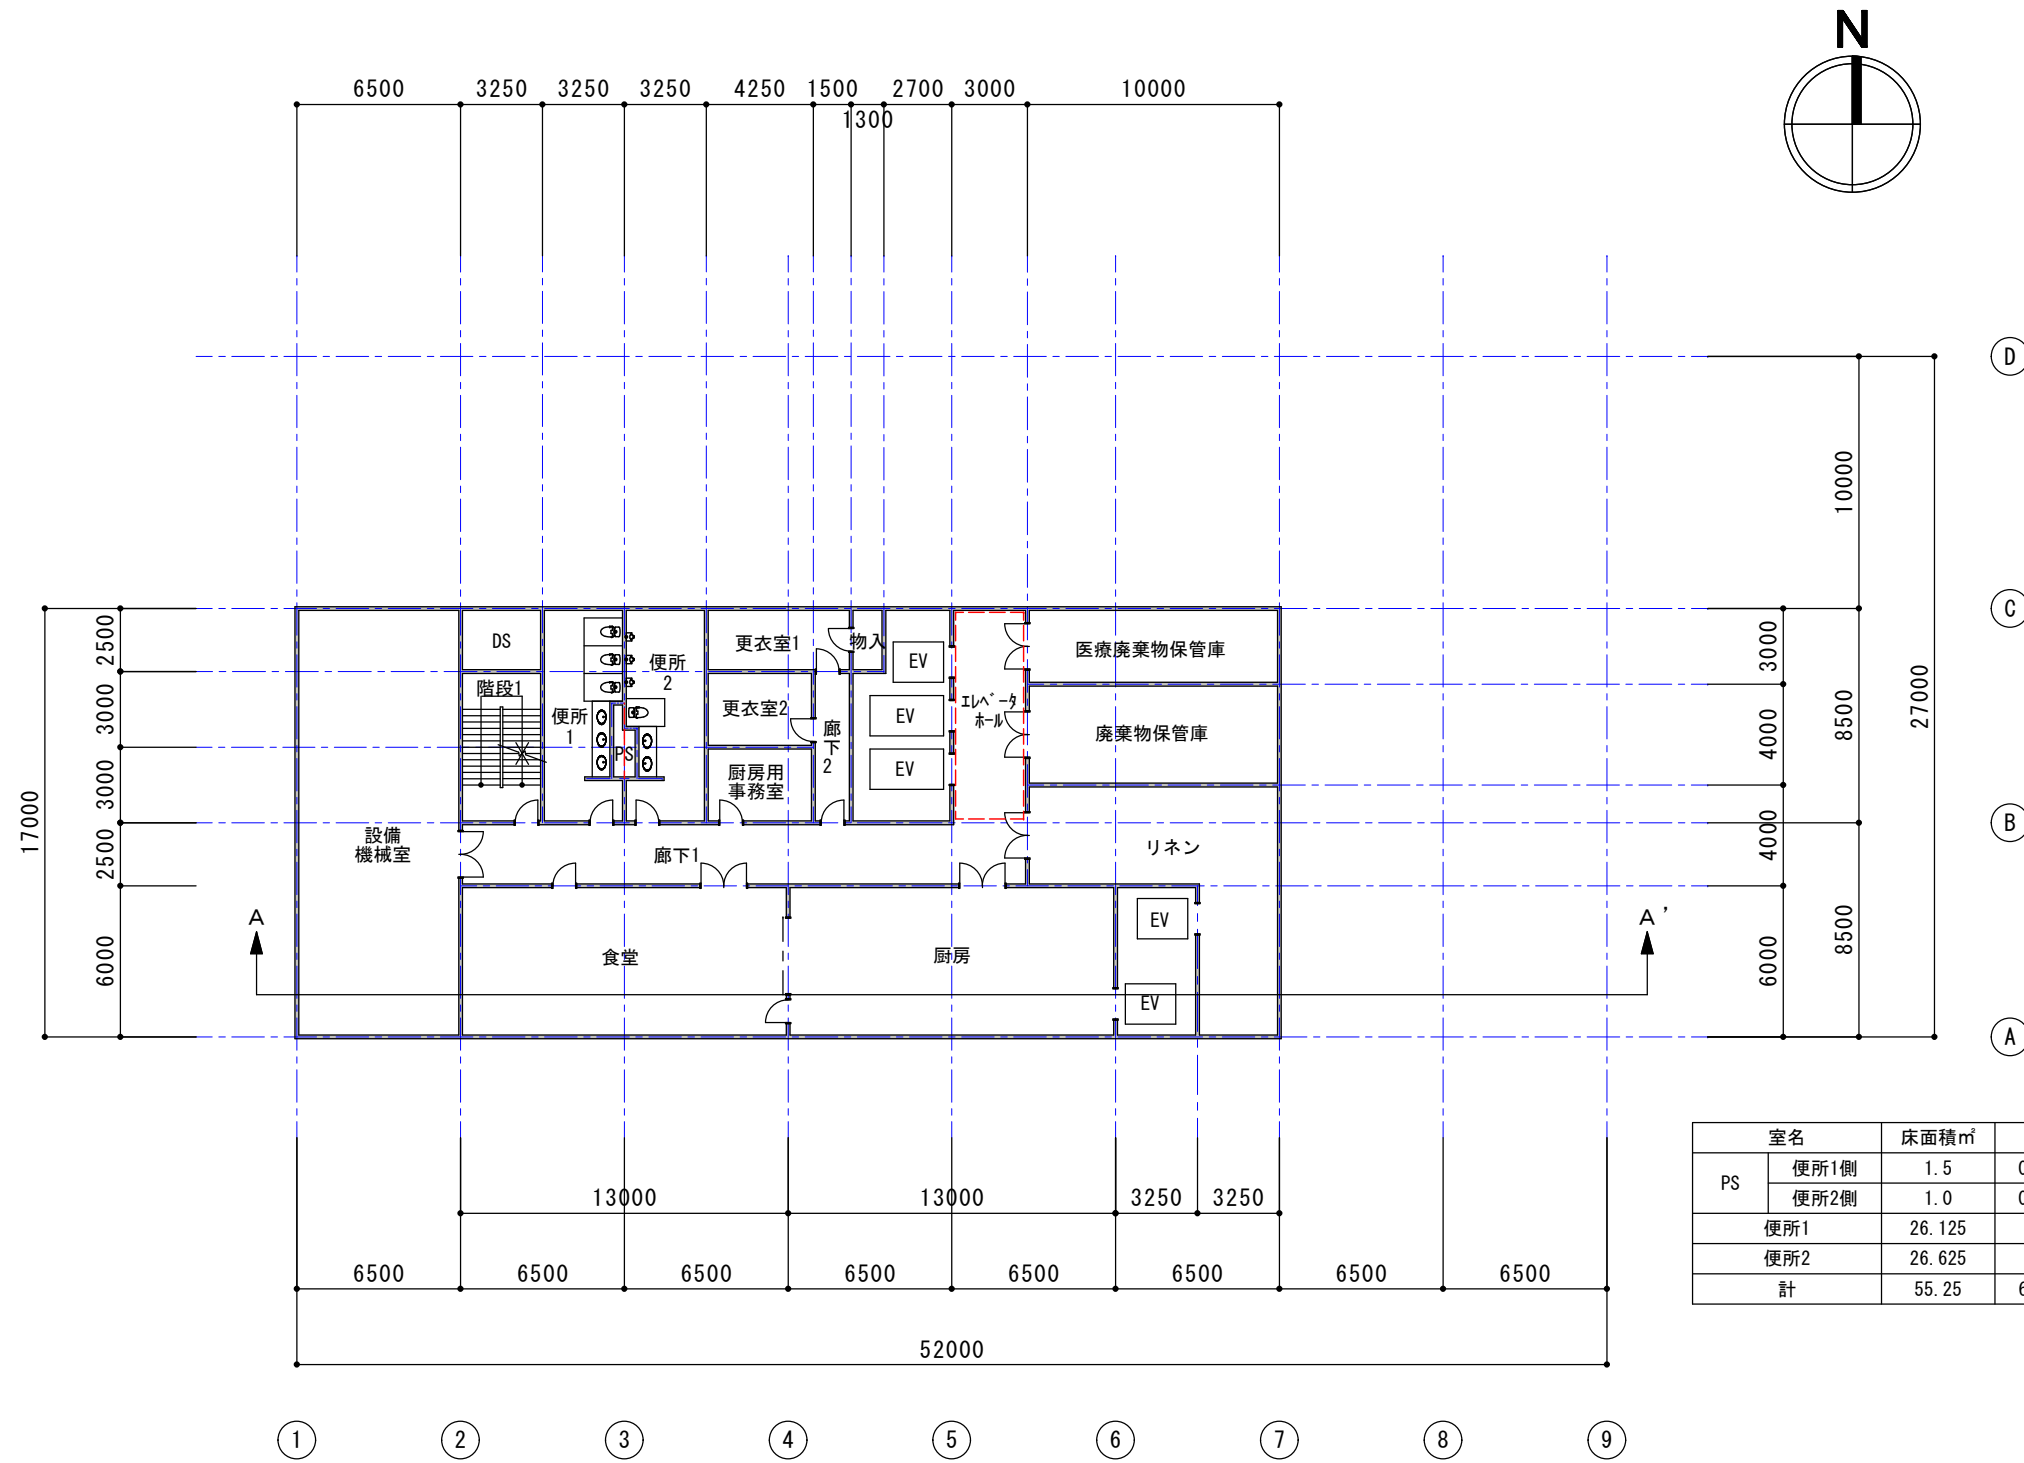

室名	床面積㎡	備考
PS	便所1側	0.5*3.0
	便所2側	0.5*2.0
便所1	26.125	
便所2	26.625	
計	55.25	6.5*8.5


モデル建物（総合病院、5,000㎡）地下1階平面図 1/300

	DATE	モデル建物（総合病院）	PROJECT NO.
	DRAWN BY		DRAWING NO.
	CHECKED BY		04-1
		地下1階平面図 1/300	

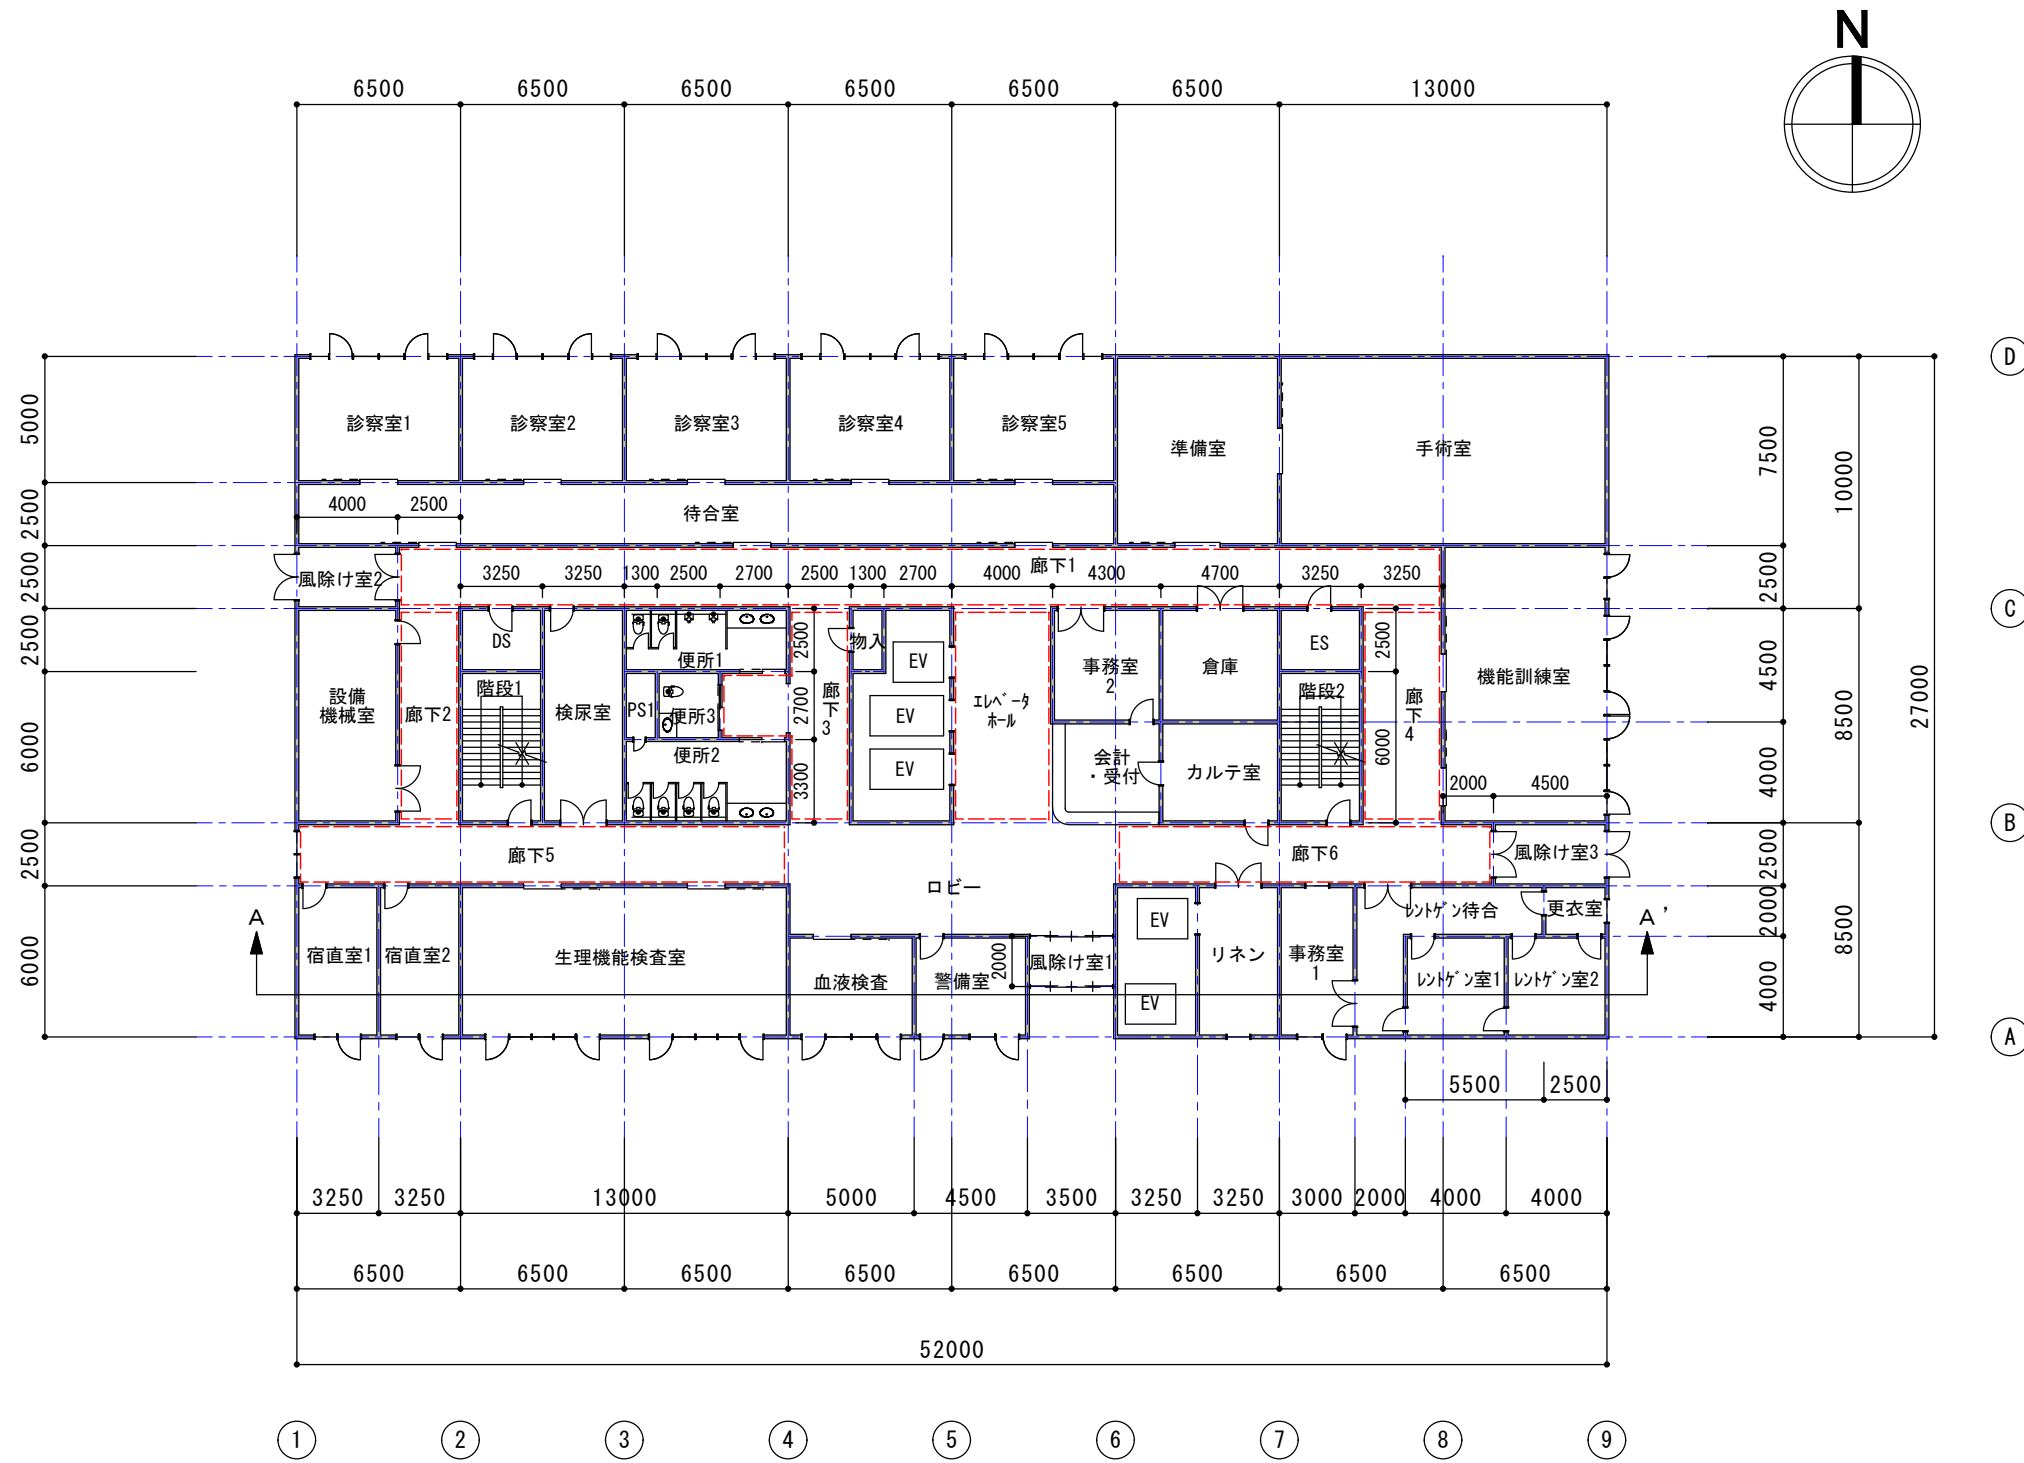


モデル建物（総合病院、5,000m²）1階平面図 1/300

	DATE	モデル建物（総合病院）	PROJECT NO.
	DRAWN BY		DRAWING NO.
	CHECKED BY		1階平面図 1/300
			04-2

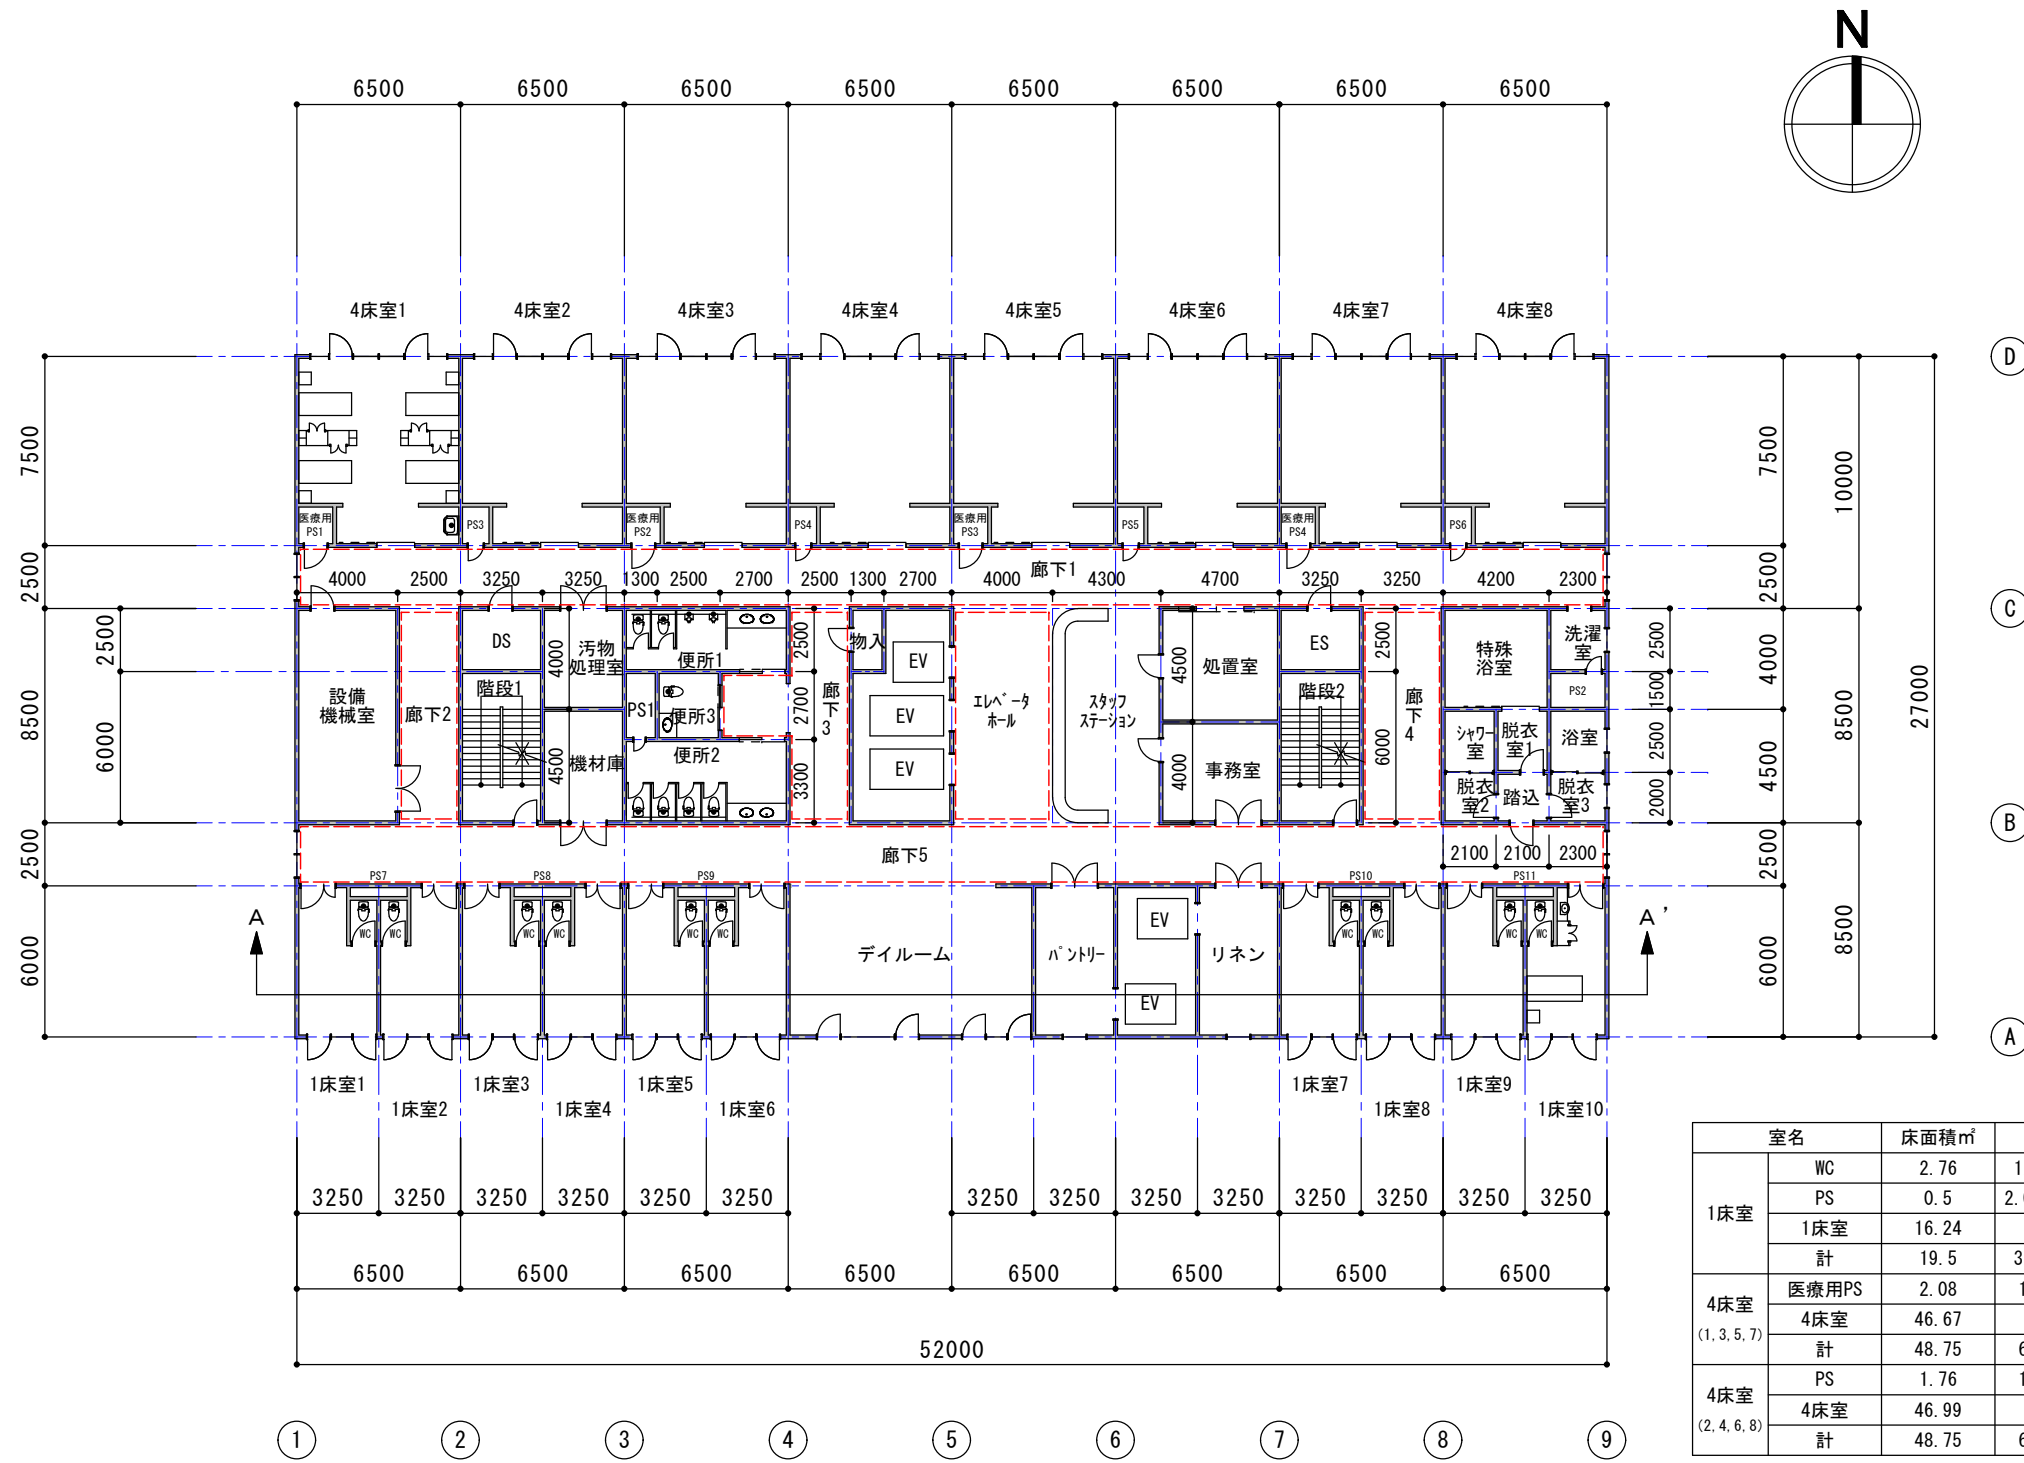


室名	床面積㎡	備考
1床室	WC	2.76 1.0*2.76
	PS	0.5 2.0*0.5÷2
	1床室	16.24
	計	19.5 3.25*6.0
4床室 (1, 3, 5, 7)	医療用PS	2.08 1.3*1.6
	4床室	46.67
	計	48.75 6.5*7.5
4床室 (2, 4, 6, 8)	PS	1.76 1.1*1.6
	4床室	46.99
	計	48.75 6.5*7.5

モデル建物（総合病院、5,000㎡）2階平面図 1/300

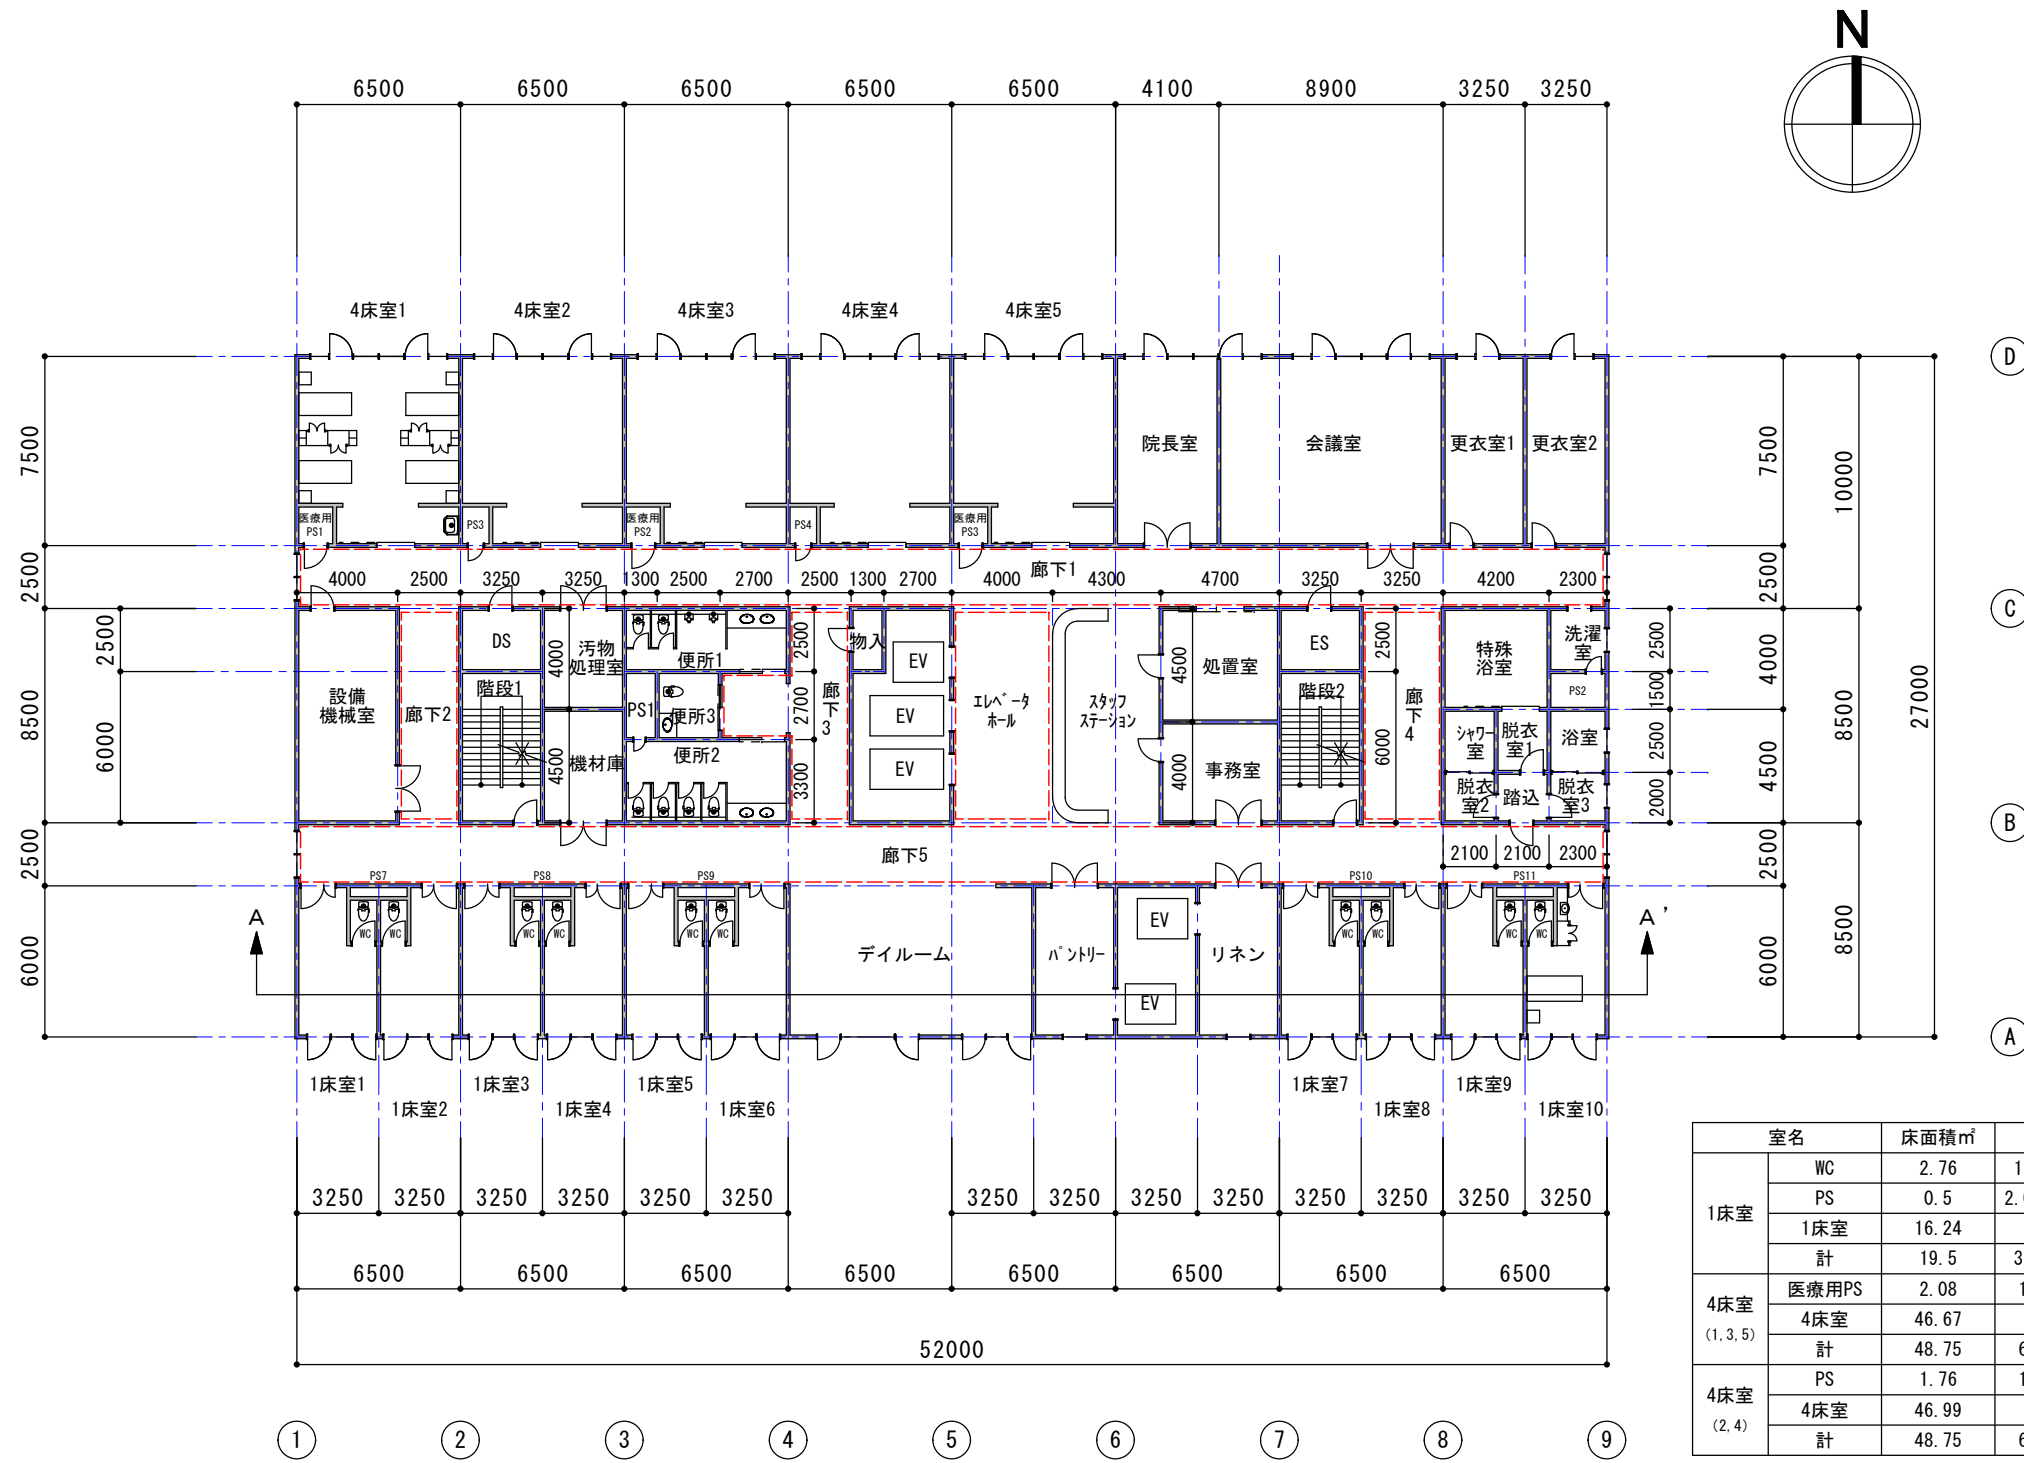

室名	床面積㎡	備考
1床室	WC	2.76 1.0*2.76
	PS	0.5 2.0*0.5÷2
	1床室	16.24
	計	19.5 3.25*6.0
4床室 (1.3.5)	医療用PS	2.08 1.3*1.6
	4床室	46.67
	計	48.75 6.5*7.5
4床室 (2.4)	PS	1.76 1.1*1.6
	4床室	46.99
	計	48.75 6.5*7.5


モデル建物（総合病院、5,000㎡）3階平面図 1/300

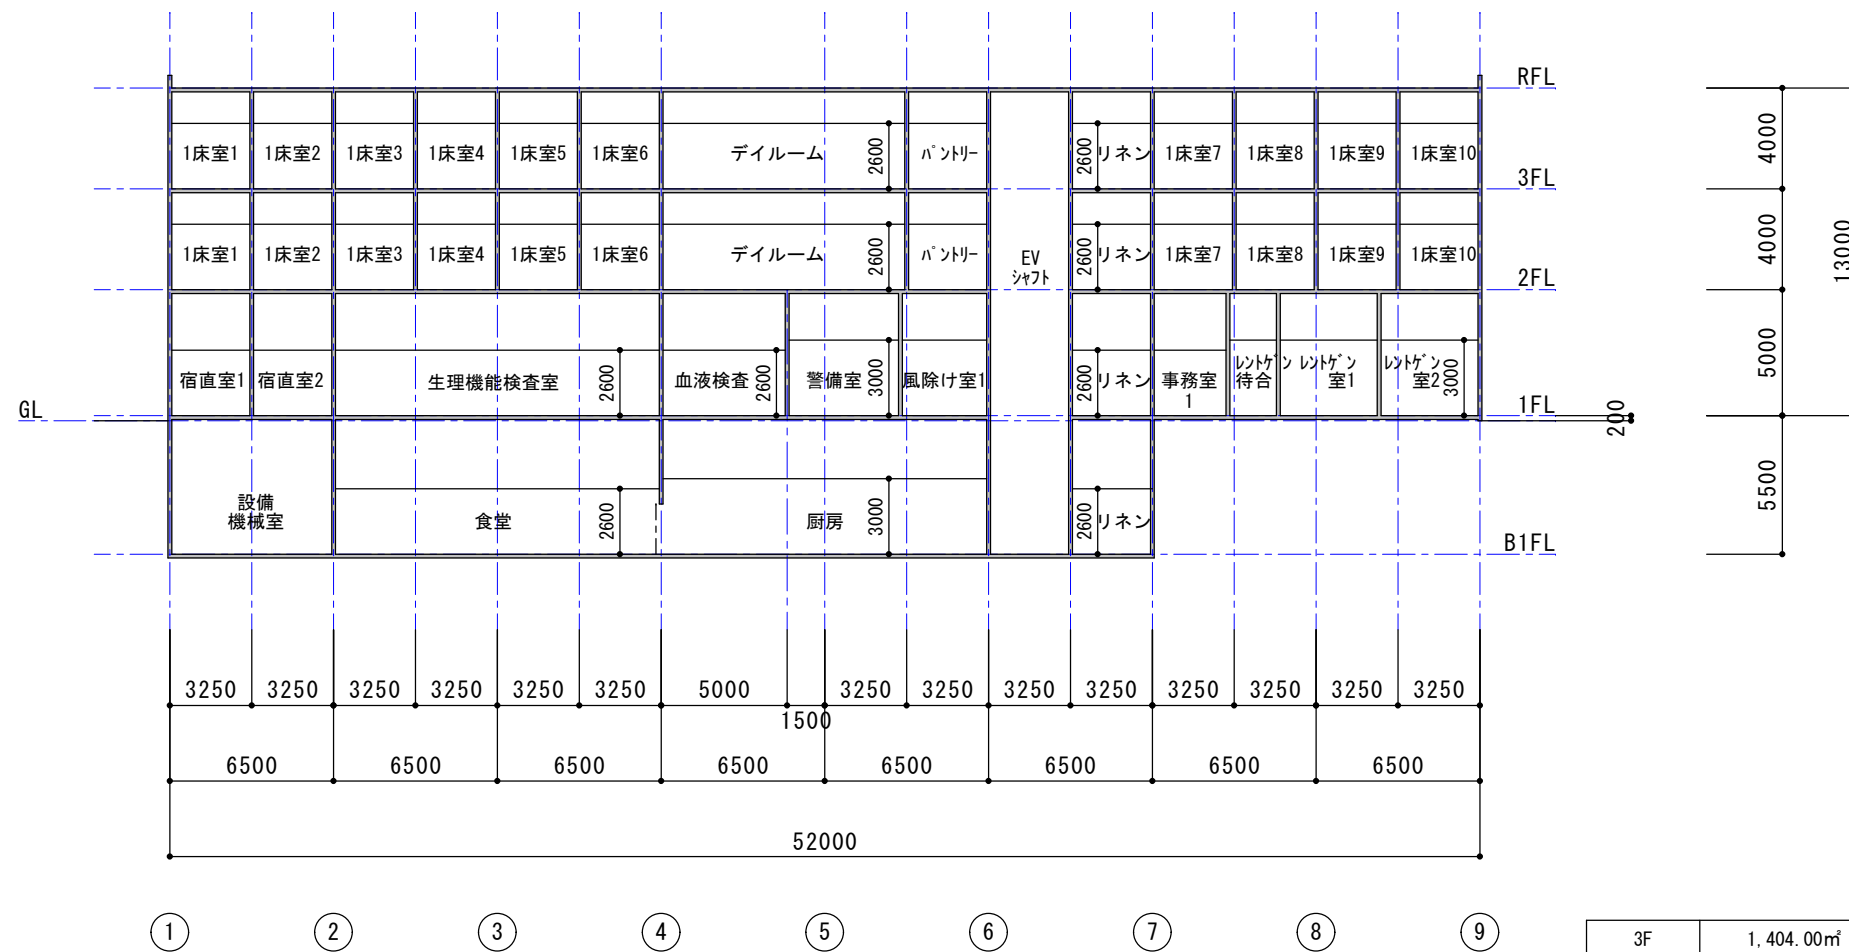

モデル建物（総合病院、5,000m²）A-A' 断面図 1/300


3F	1,404.00m ²
2F	1,404.00m ²
1F	1,397.00m ²
B1F	663.00m ²
延べ床面積	4,868m ²

	DATE	モデル建物（総合病院）	PROJECT NO.
	DRAWN BY		DRAWING NO.
	CHECKED BY		04-5
		断面図 1/300	

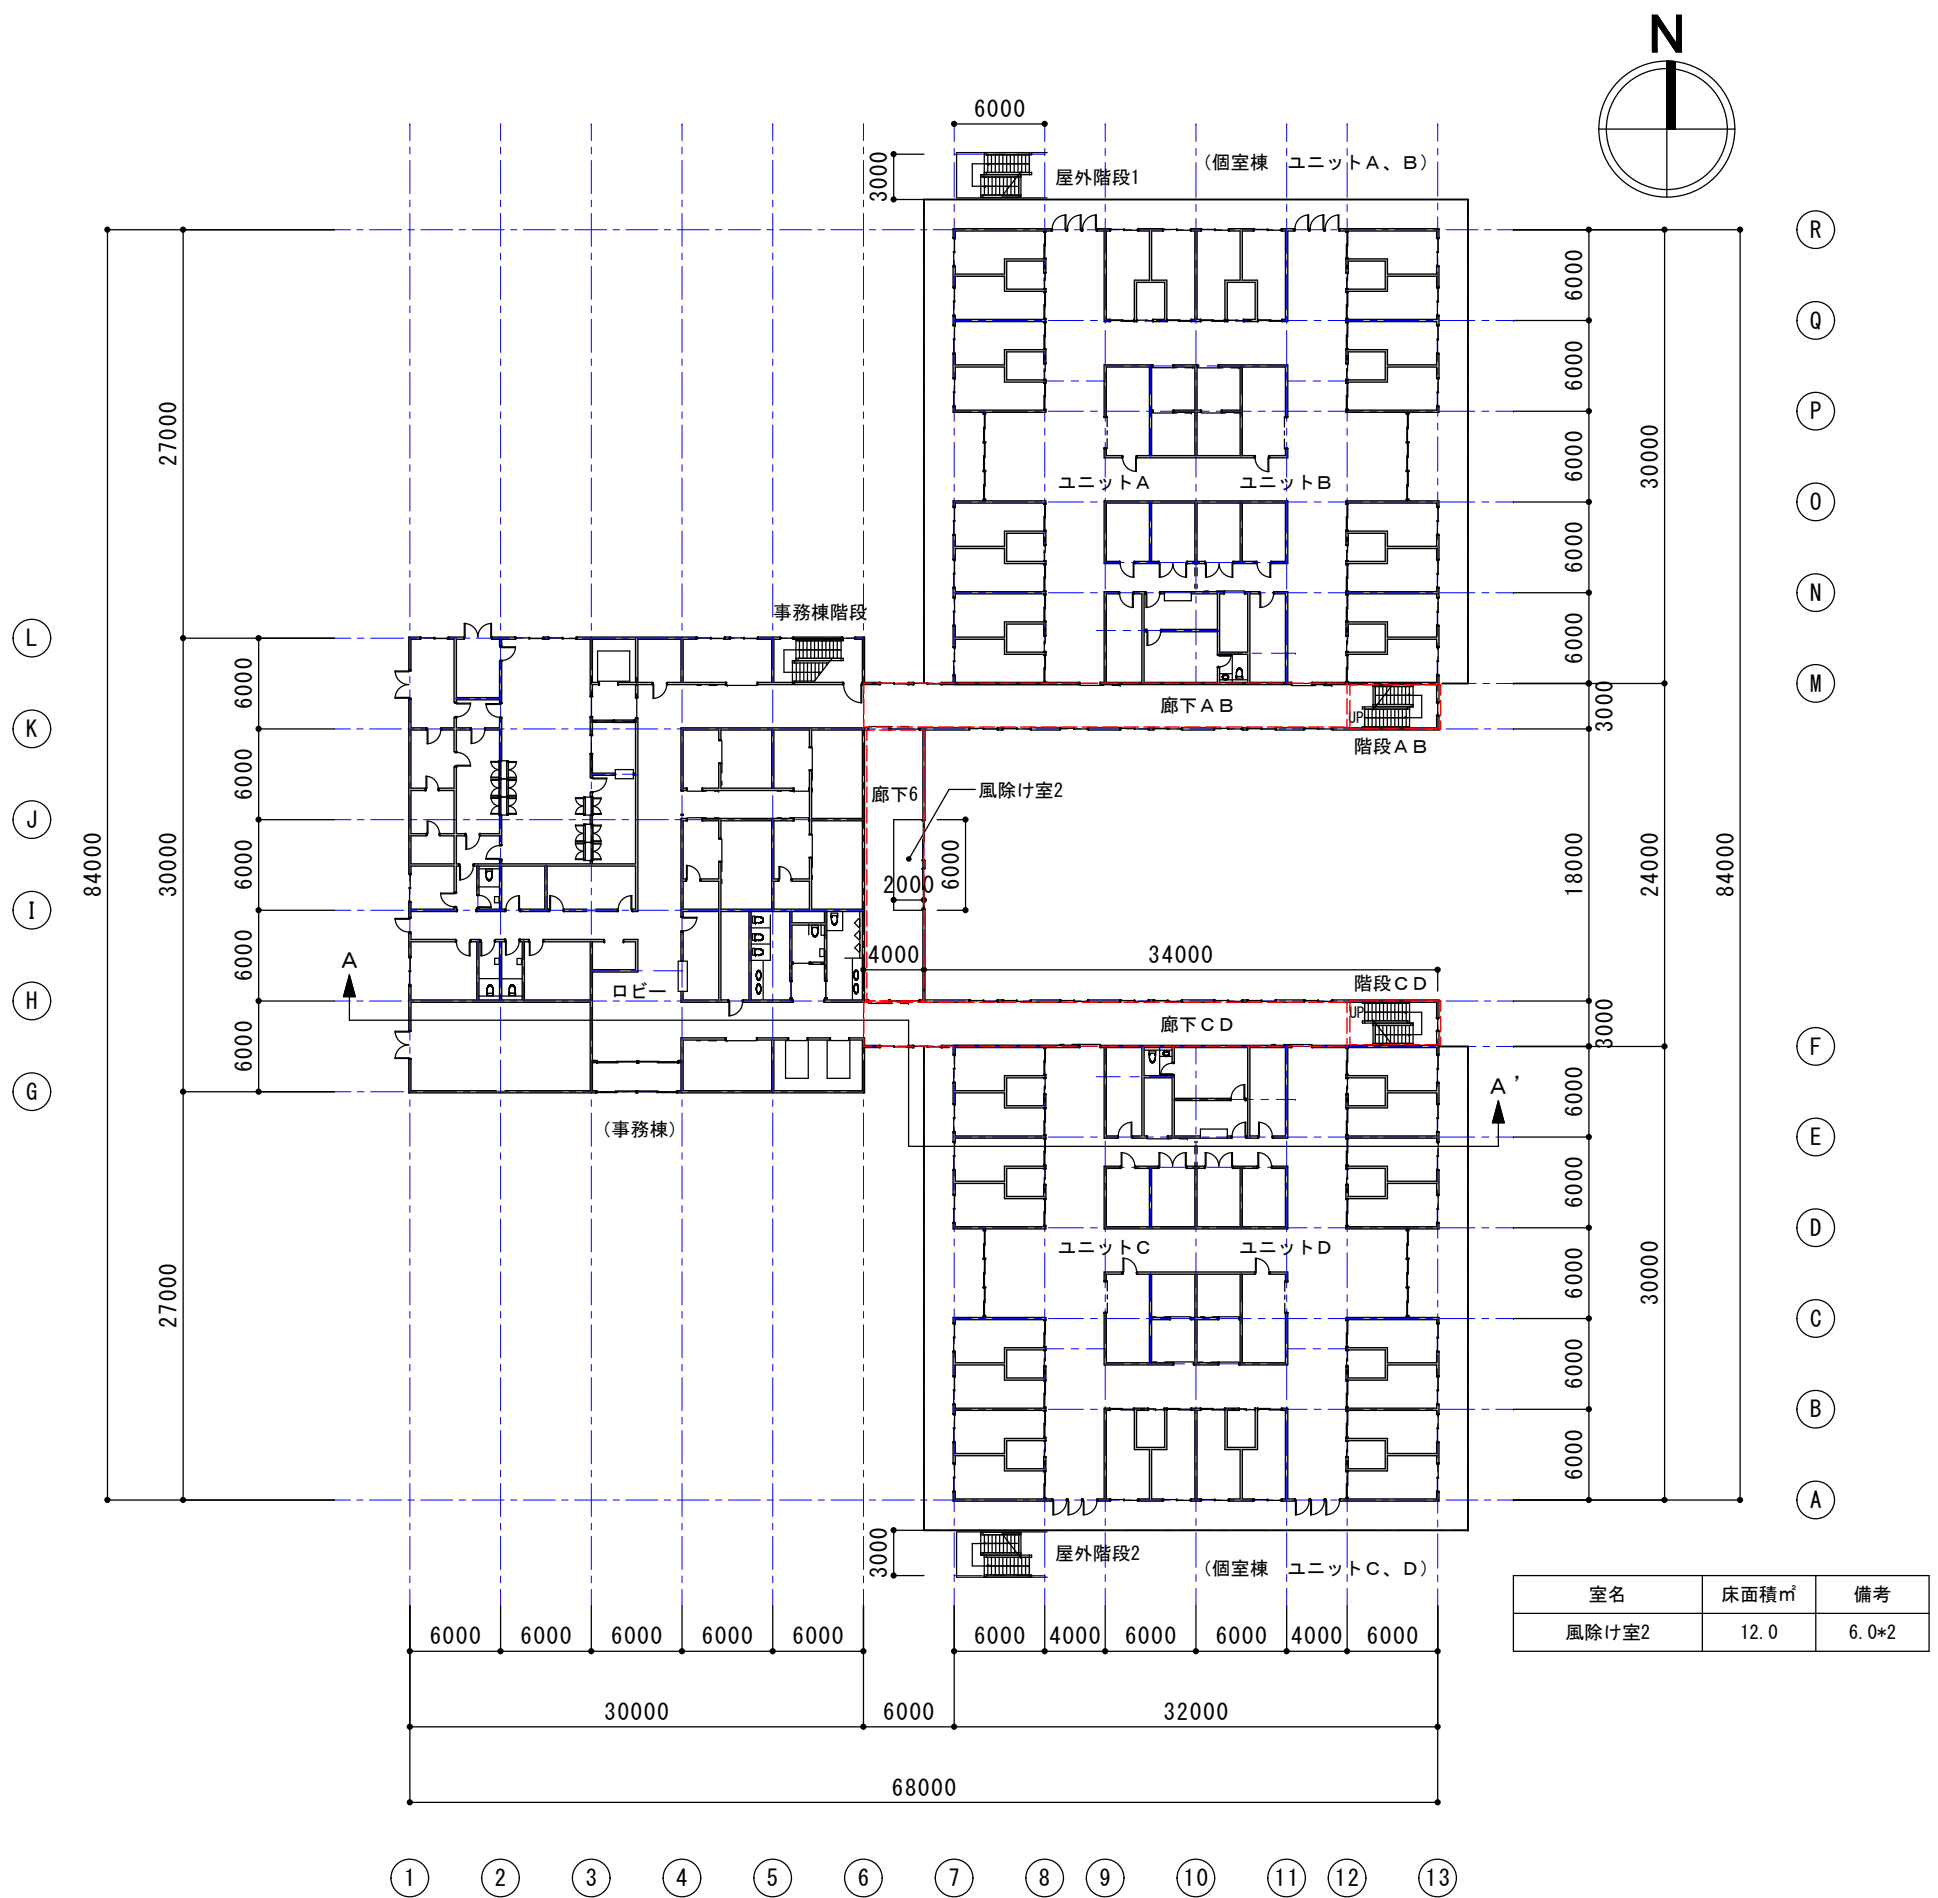

モデル建物（福祉施設、6,240㎡）1階平面図 1/500


	DATE	モデル建物（福祉施設）	PROJECT NO.
	DRAWN BY		DRAWING NO.
	CHECKED BY		1階平面図 1/500
			05-1

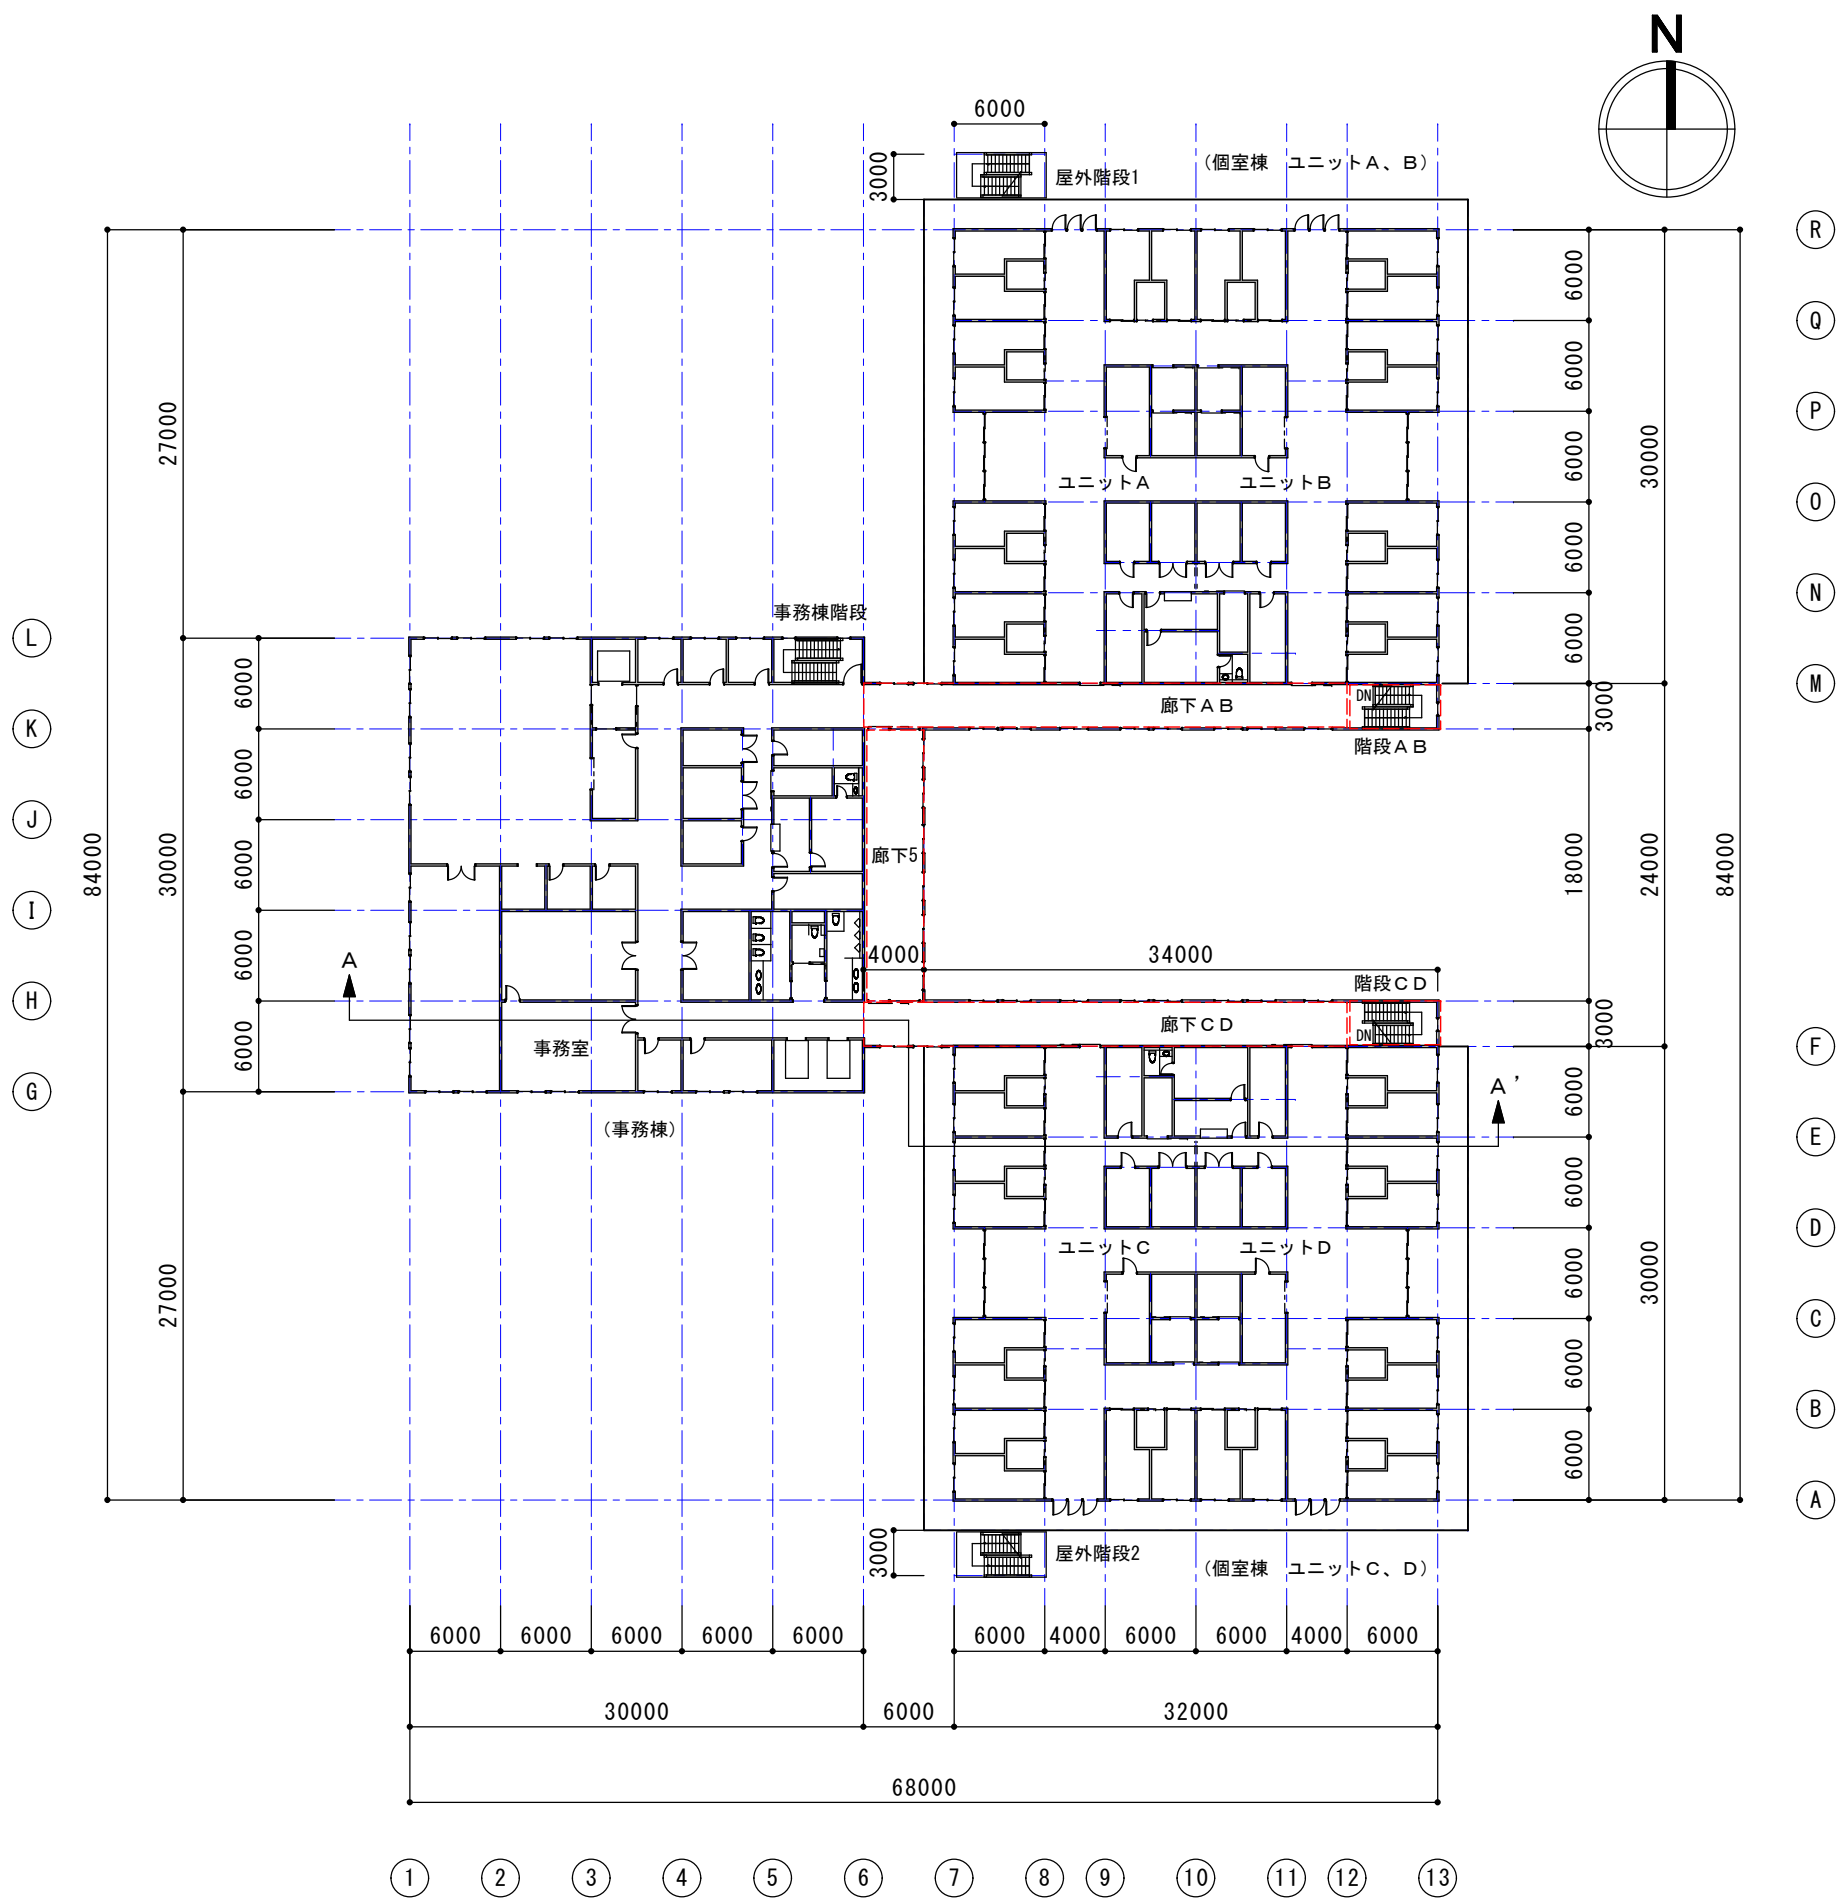

① ② ③ ④ ⑤ ⑥ ⑦ ⑧ ⑨ ⑩ ⑪ ⑫ ⑬


モデル建物（福祉施設、6,240㎡）2階平面図 1/500

	DATE	モデル建物（福祉施設）	PROJECT NO.
	DRAWN BY		DRAWING NO.
	CHECKED BY		2階平面図 1/500
			05-2

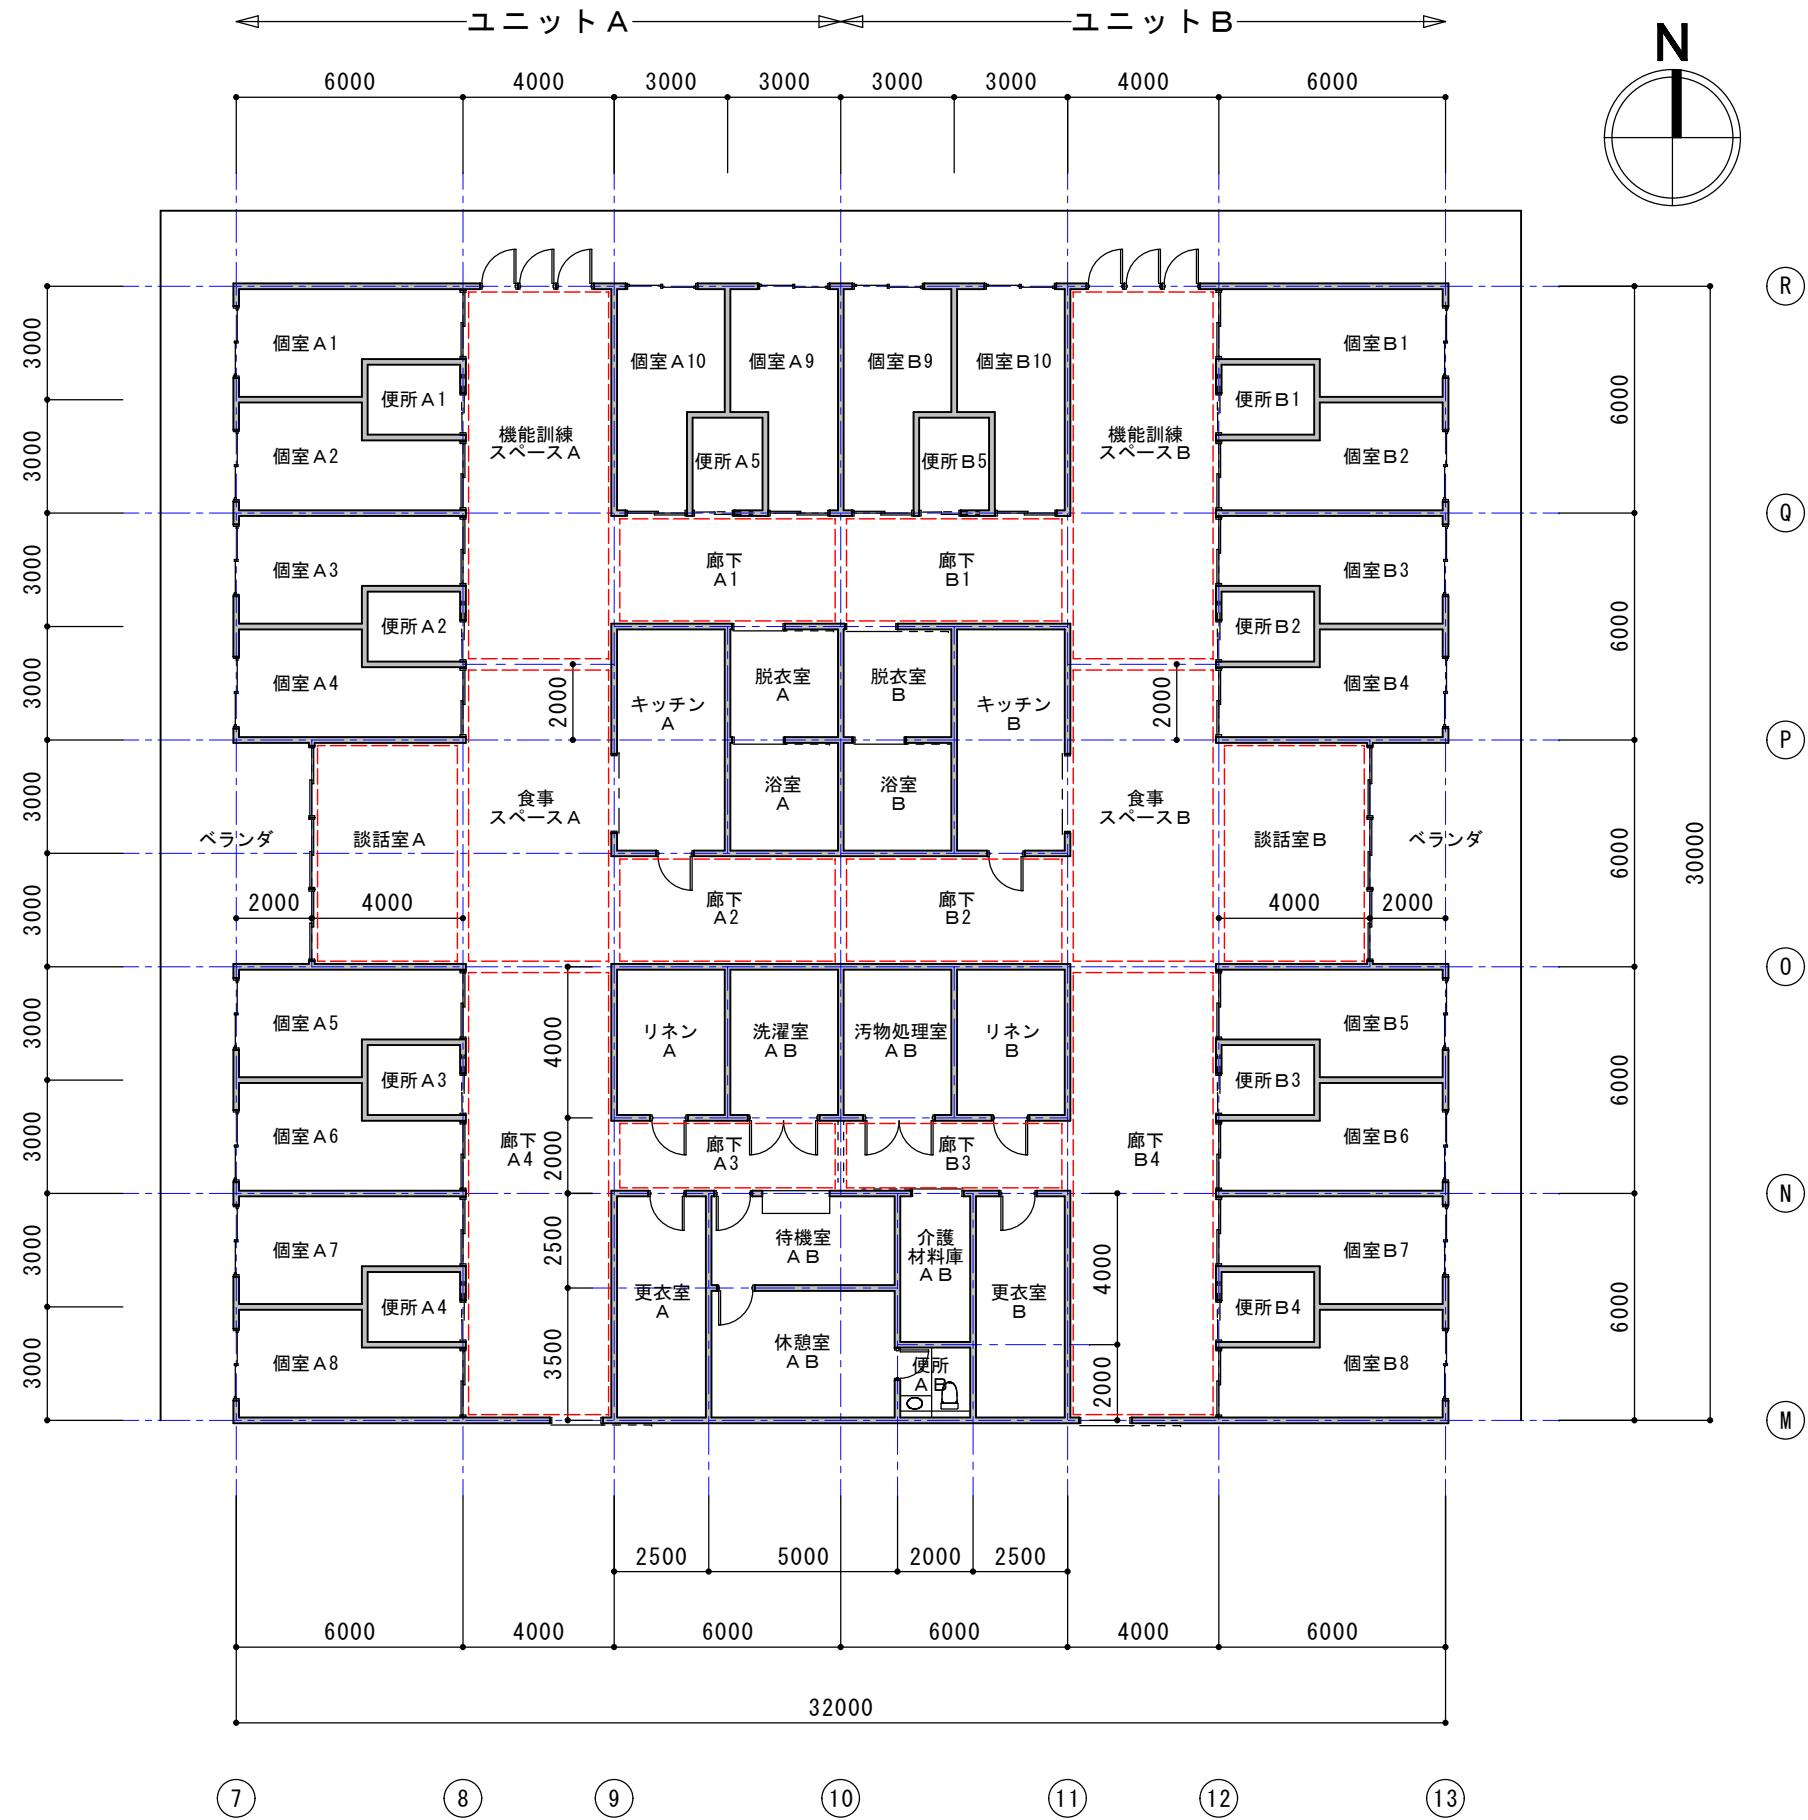


モデル建物（福祉施設、6,240㎡）ユニットA、B（個室棟）詳細図 1/200

	DATE	モデル建物（福祉施設）	PROJECT NO.
	DRAWN BY		DRAWING NO.
	CHECKED BY		ユニットA、B（個室棟）詳細図 1/200
			05-3

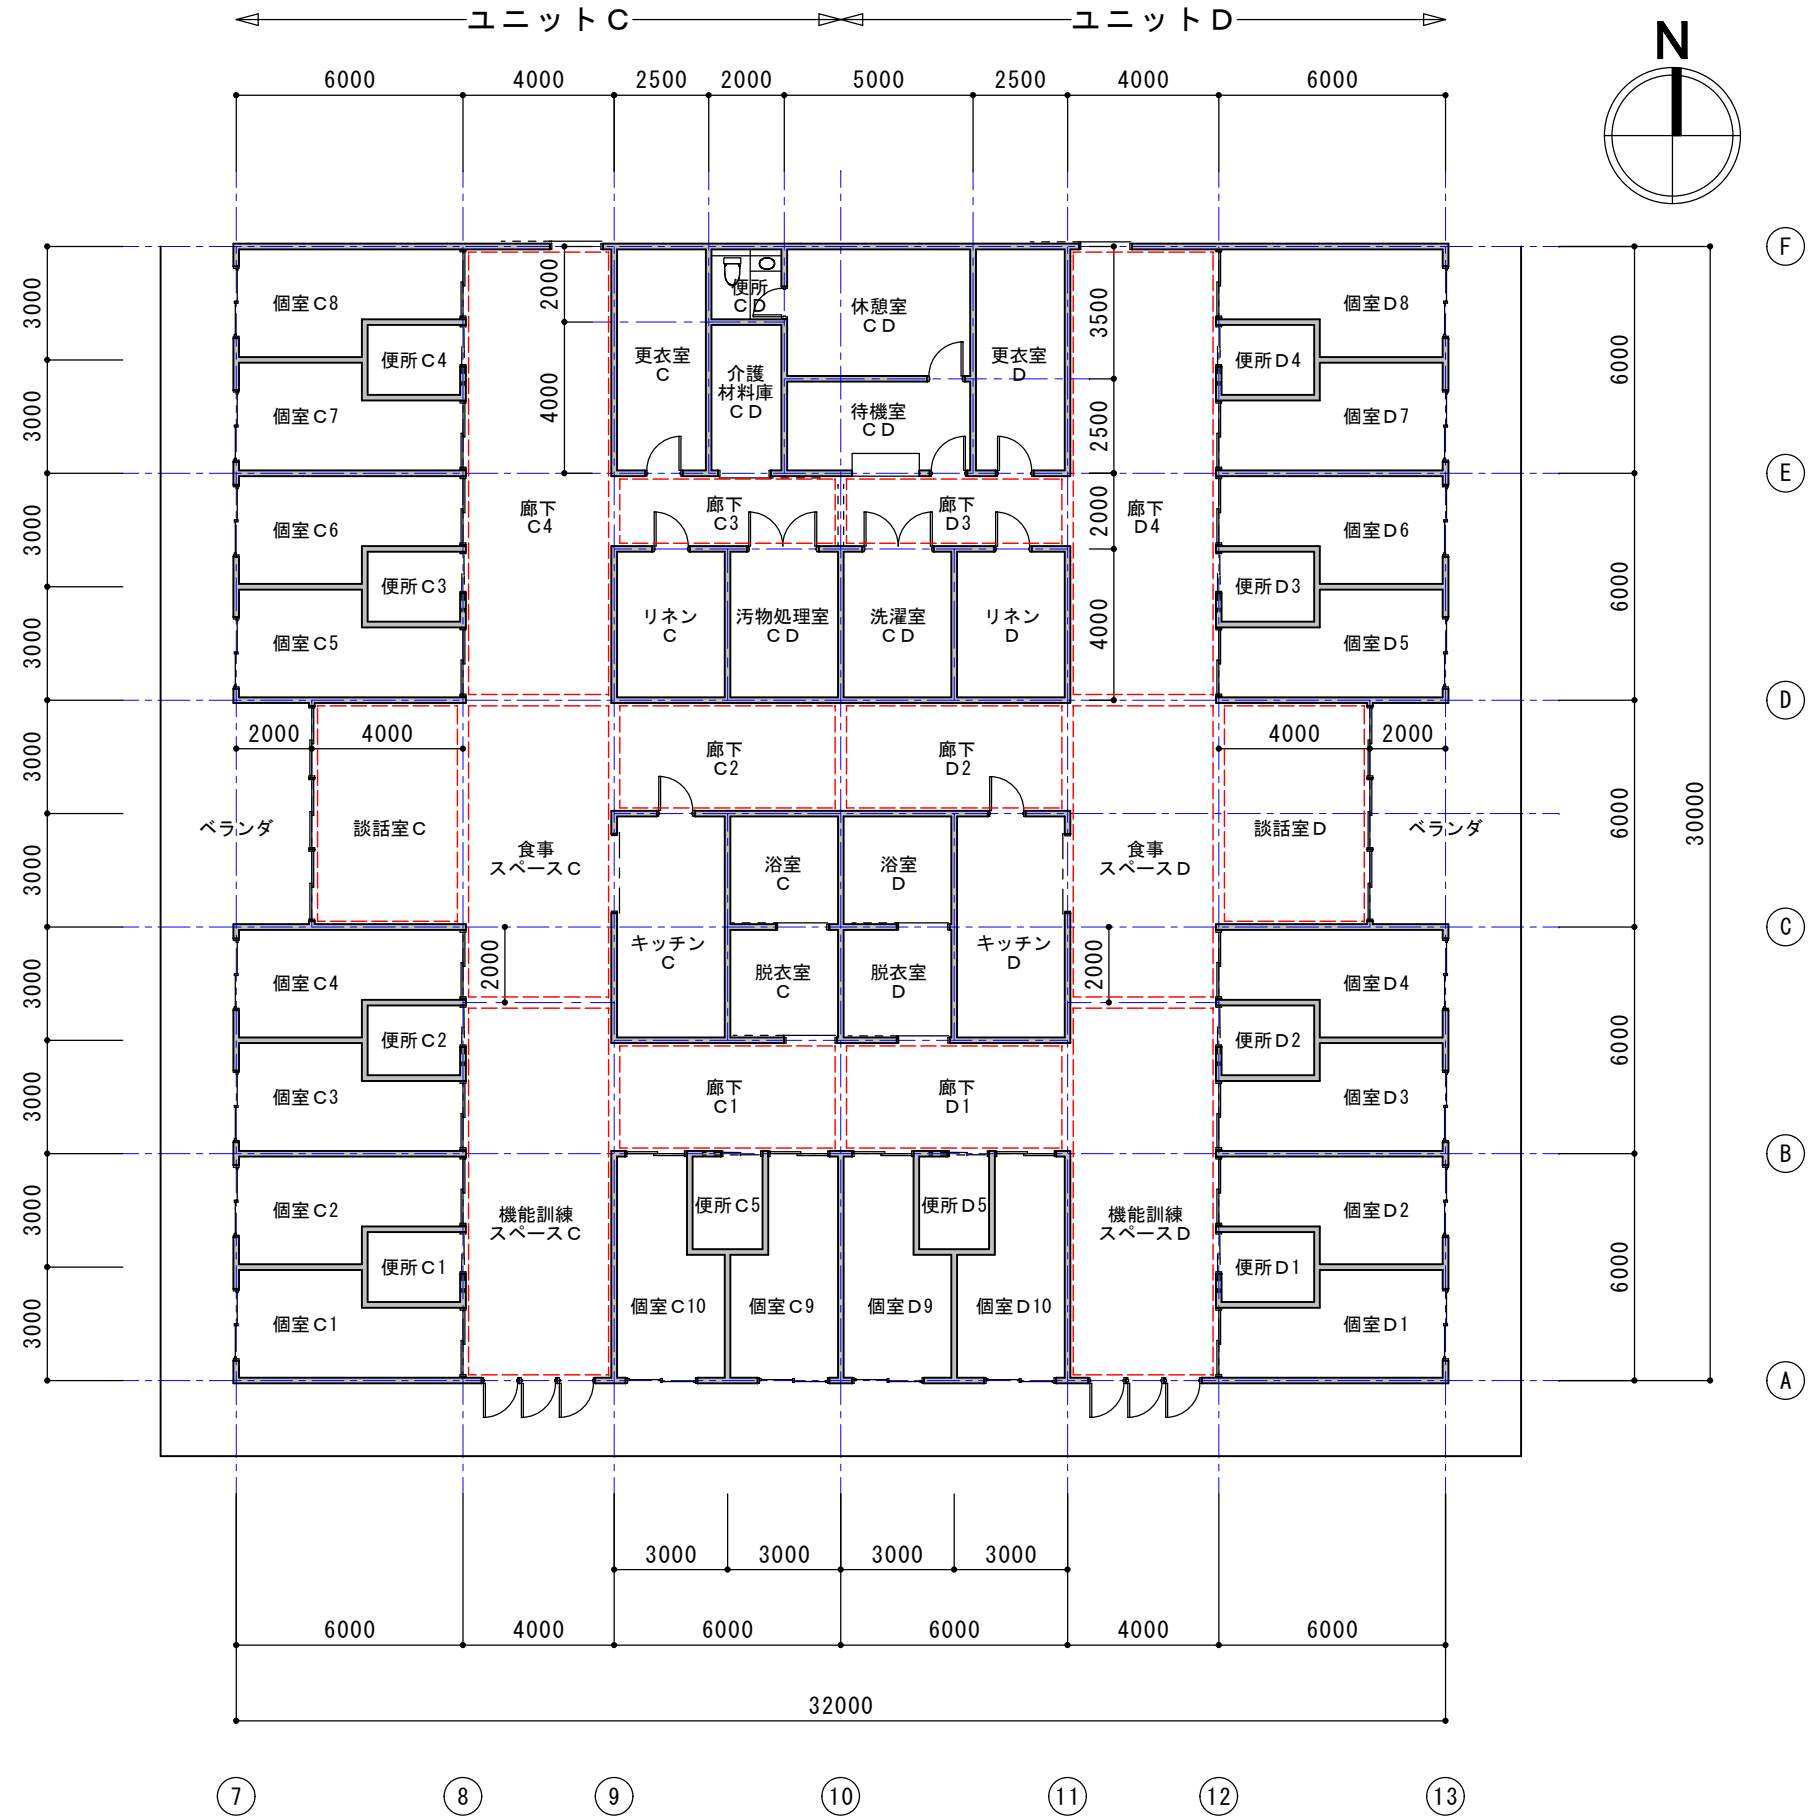

モデル建物（福祉施設、6,240㎡）ユニットC、D（個室棟）詳細図 1/200


		DATE	モデル建物（福祉施設）	PROJECT NO.
		DRAWN BY	ユニットC、D（個室棟）詳細図 1/200	DRAWING NO.
		CHECKED BY		05-4

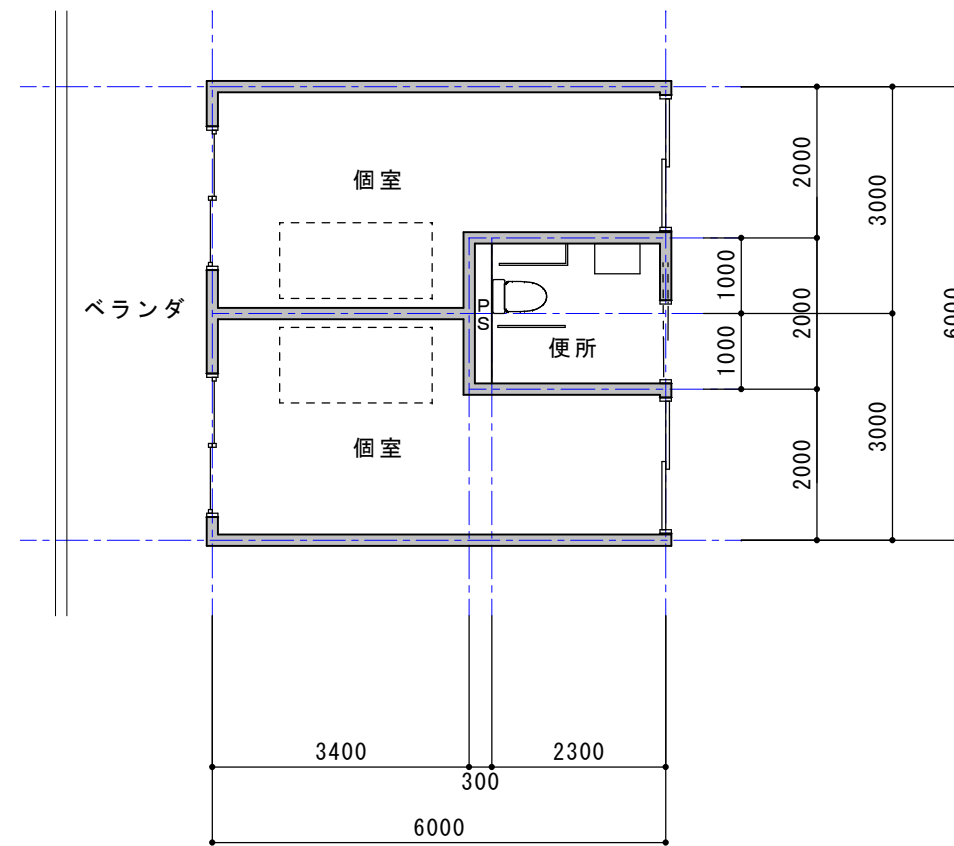

室名	床面積㎡	備考
個室	15.4	6.0*3- (1.0*2.6)
便所	4.6	2.0*2.3
P S	0.6	2.0*0.3


モデル建物（福祉施設、6,240㎡）個室詳細平面図 1/100
 (個室 A1～A10、個室 B1～B10、個室 C1～C10、個室 D1～D10)

		DATE	モデル建物（福祉施設）	PROJECT NO.
		DRAWN BY		DRAWING NO.
		CHECKED BY		個室詳細平面図 1/100
				05-5

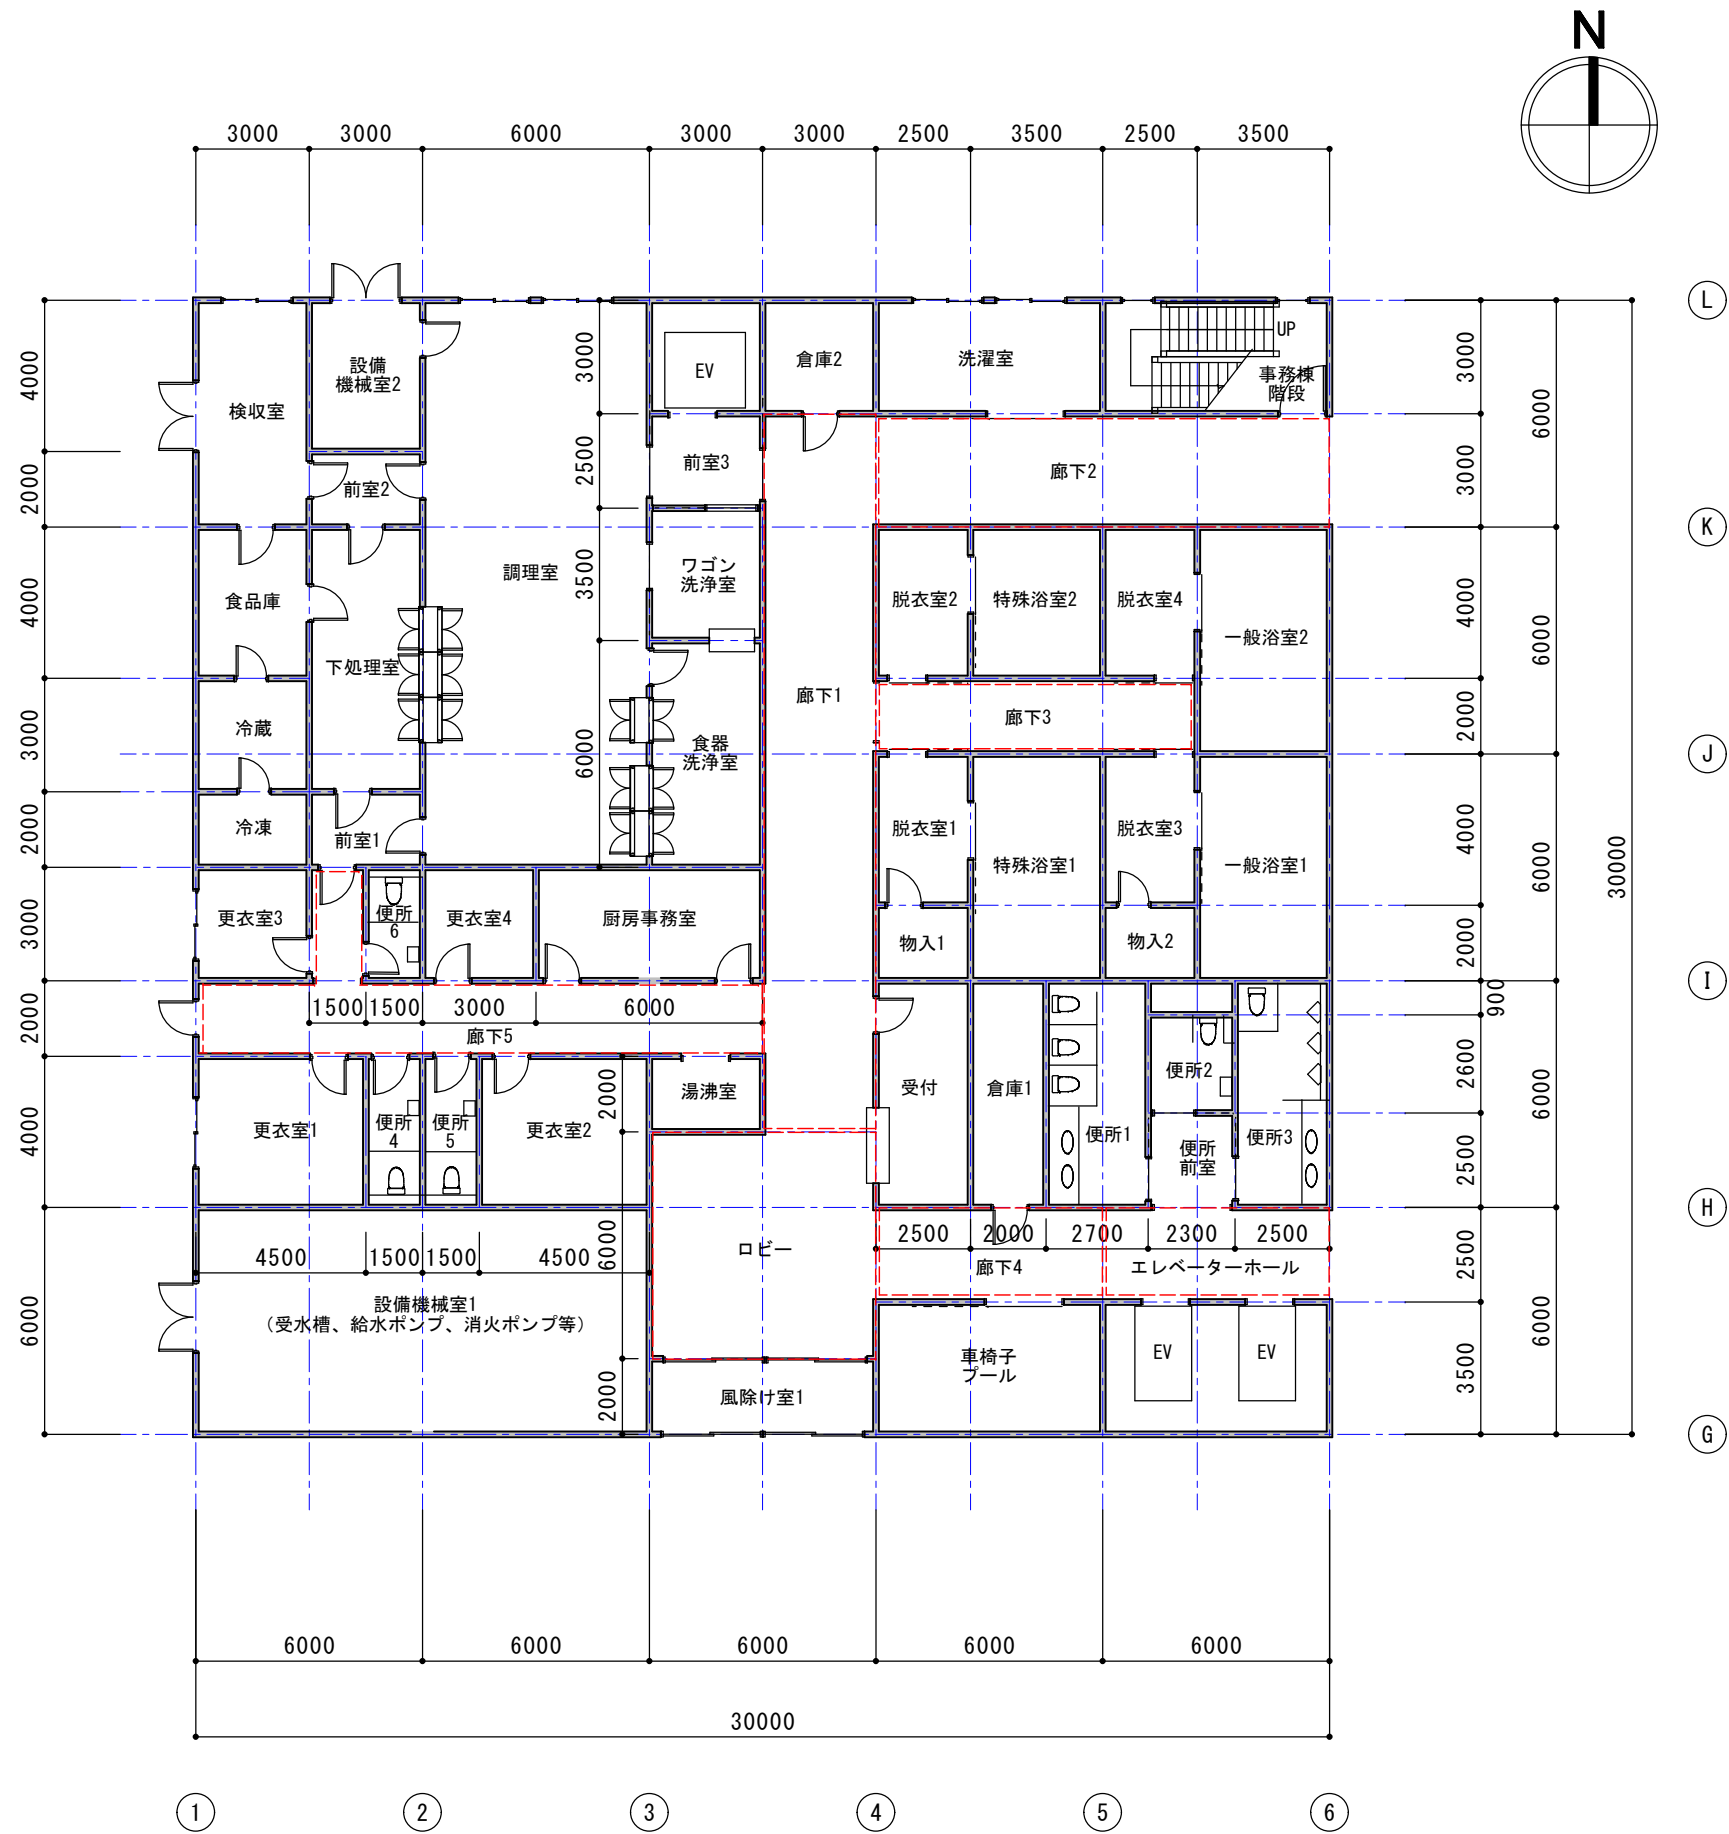


モデル建物（福祉施設、6,240m²）事務棟 1階詳細図 1/200

	DATE	モデル建物（福祉施設）	PROJECT NO.
	DRAWN BY		DRAWING NO.
	CHECKED BY		事務棟 1階詳細図 1/200
			05-6

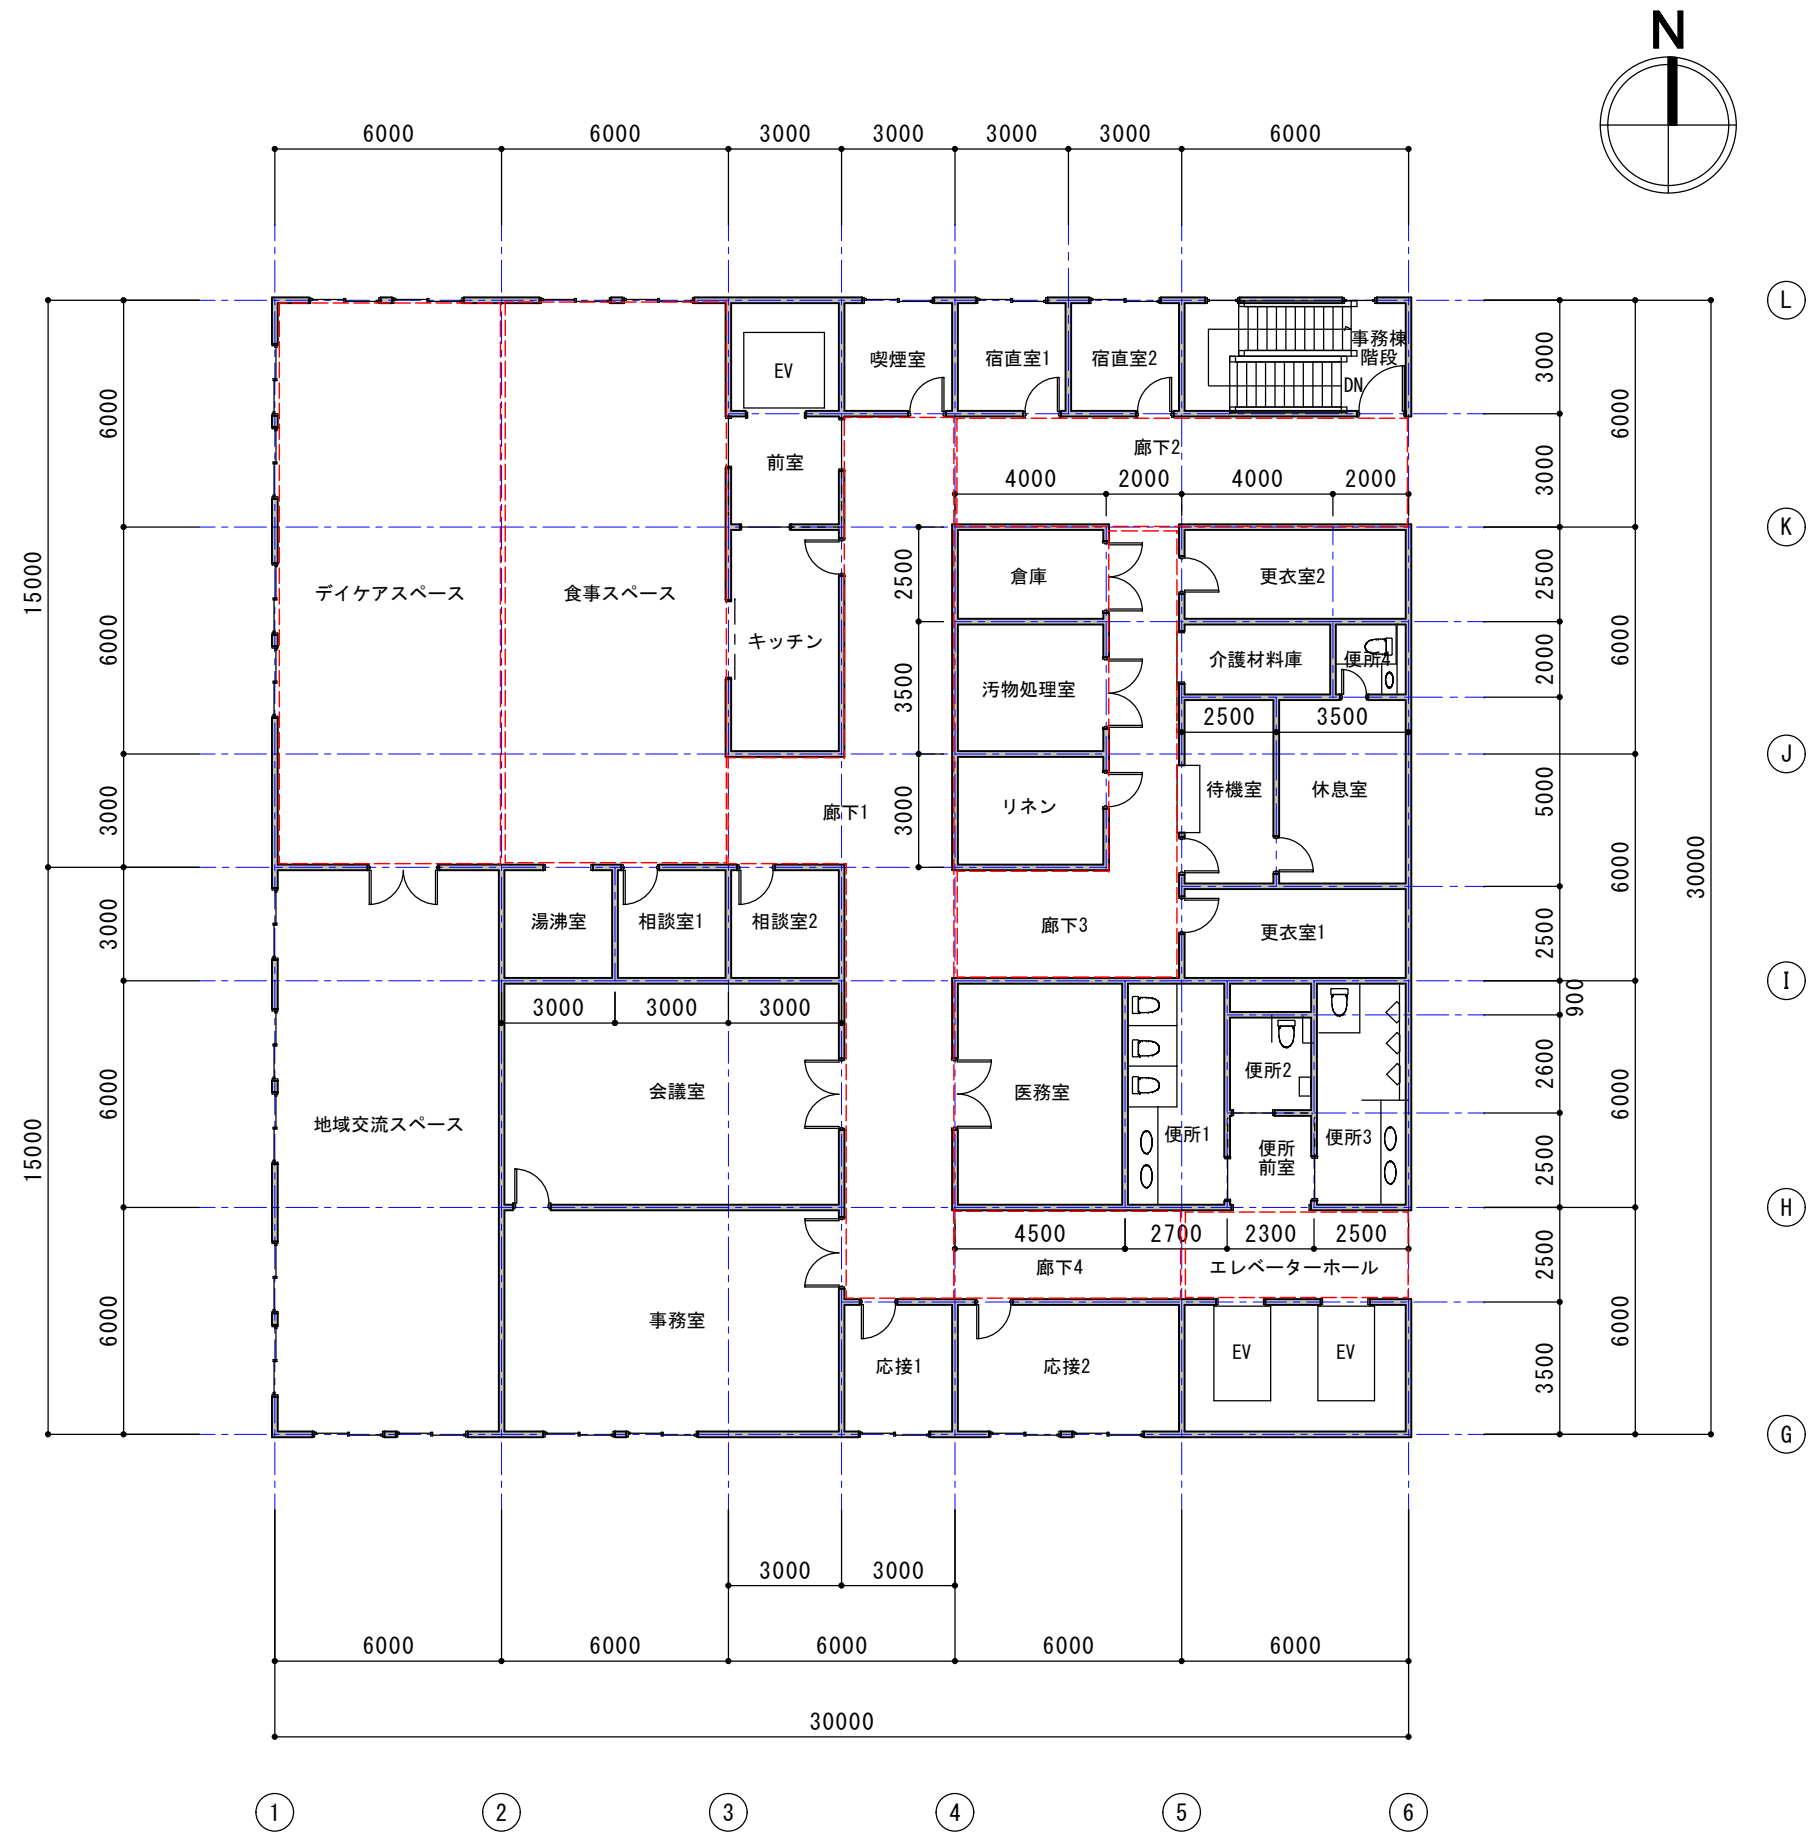


モデル建物（福祉施設、6,240m²）事務棟2階詳細図 1/200

	DATE	モデル建物（福祉施設）	PROJECT NO.
	DRAWN BY		DRAWING NO.
	CHECKED BY		事務棟2階詳細図 1/200
			05-7

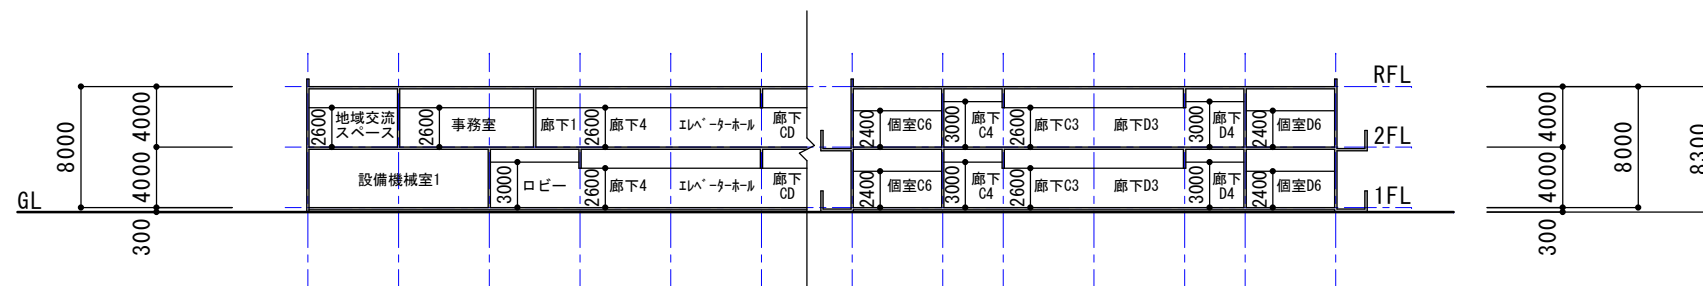

(事務棟)



(個室棟 ユニットC、D)
※個室棟 ユニットA、Bも同様

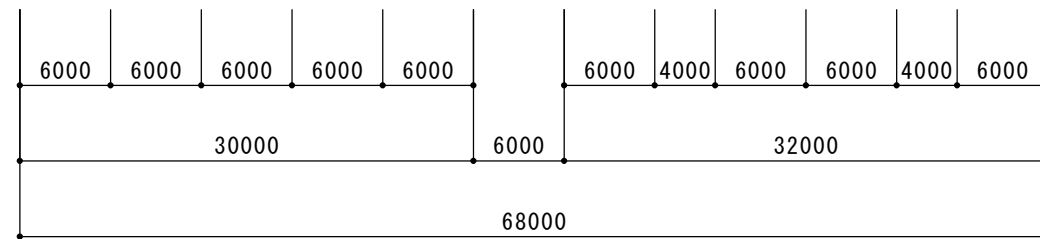

① ② ③ ④ ⑤ ⑥ ⑦ ⑧ ⑨ ⑩ ⑪ ⑫ ⑬


モデル建物（福祉施設、6,240㎡）A-A' 断面図 1/500

		DATE	モデル建物（福祉施設）	PROJECT NO.
		DRAWN BY		DRAWING NO.
		CHECKED BY		断面図 1/500
				05-8

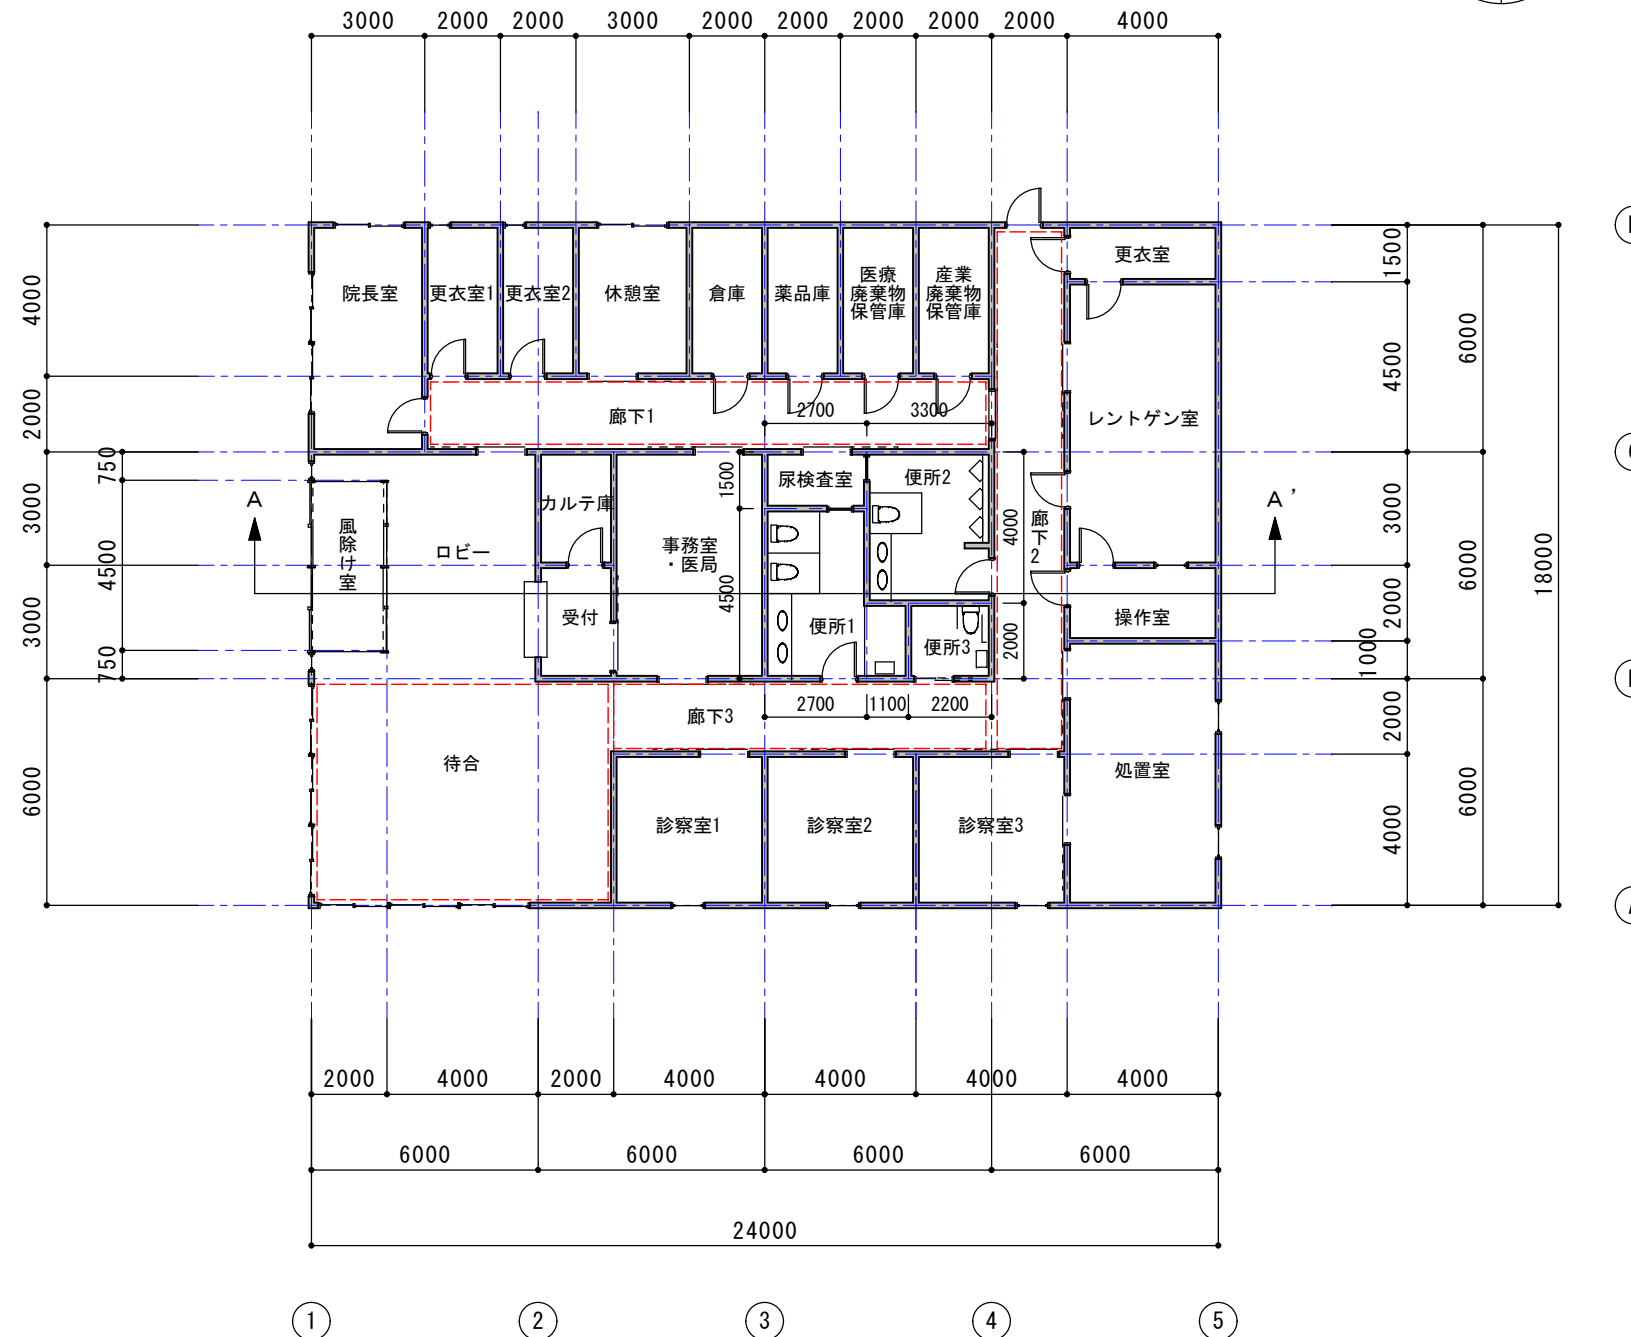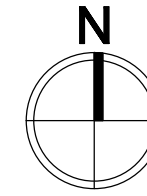


モデル建物（クリニック、432㎡）1階平面図 1/200

	DATE	モデル建物（クリニック）	PROJECT NO.
	DRAWN BY		DRAWING NO.
	CHECKED BY		1階平面図 1/200
			06-1

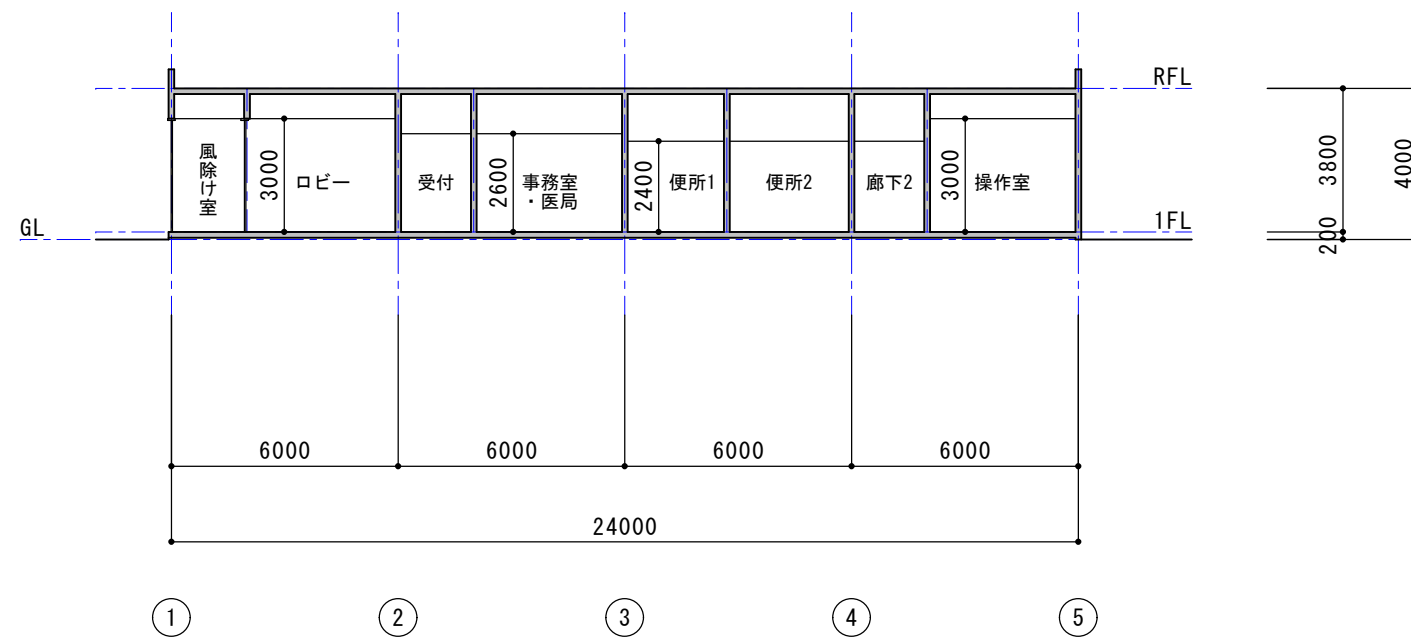

モデル建物（クリニック、432㎡）A-A' 断面図 1/200


		DATE DRAWN BY CHECKED BY	モデル建物（クリニック） 断面図 1/200	PROJECT NO. DRAWING NO. 06-2
--	--	--------------------------------	---------------------------	---------------------------------

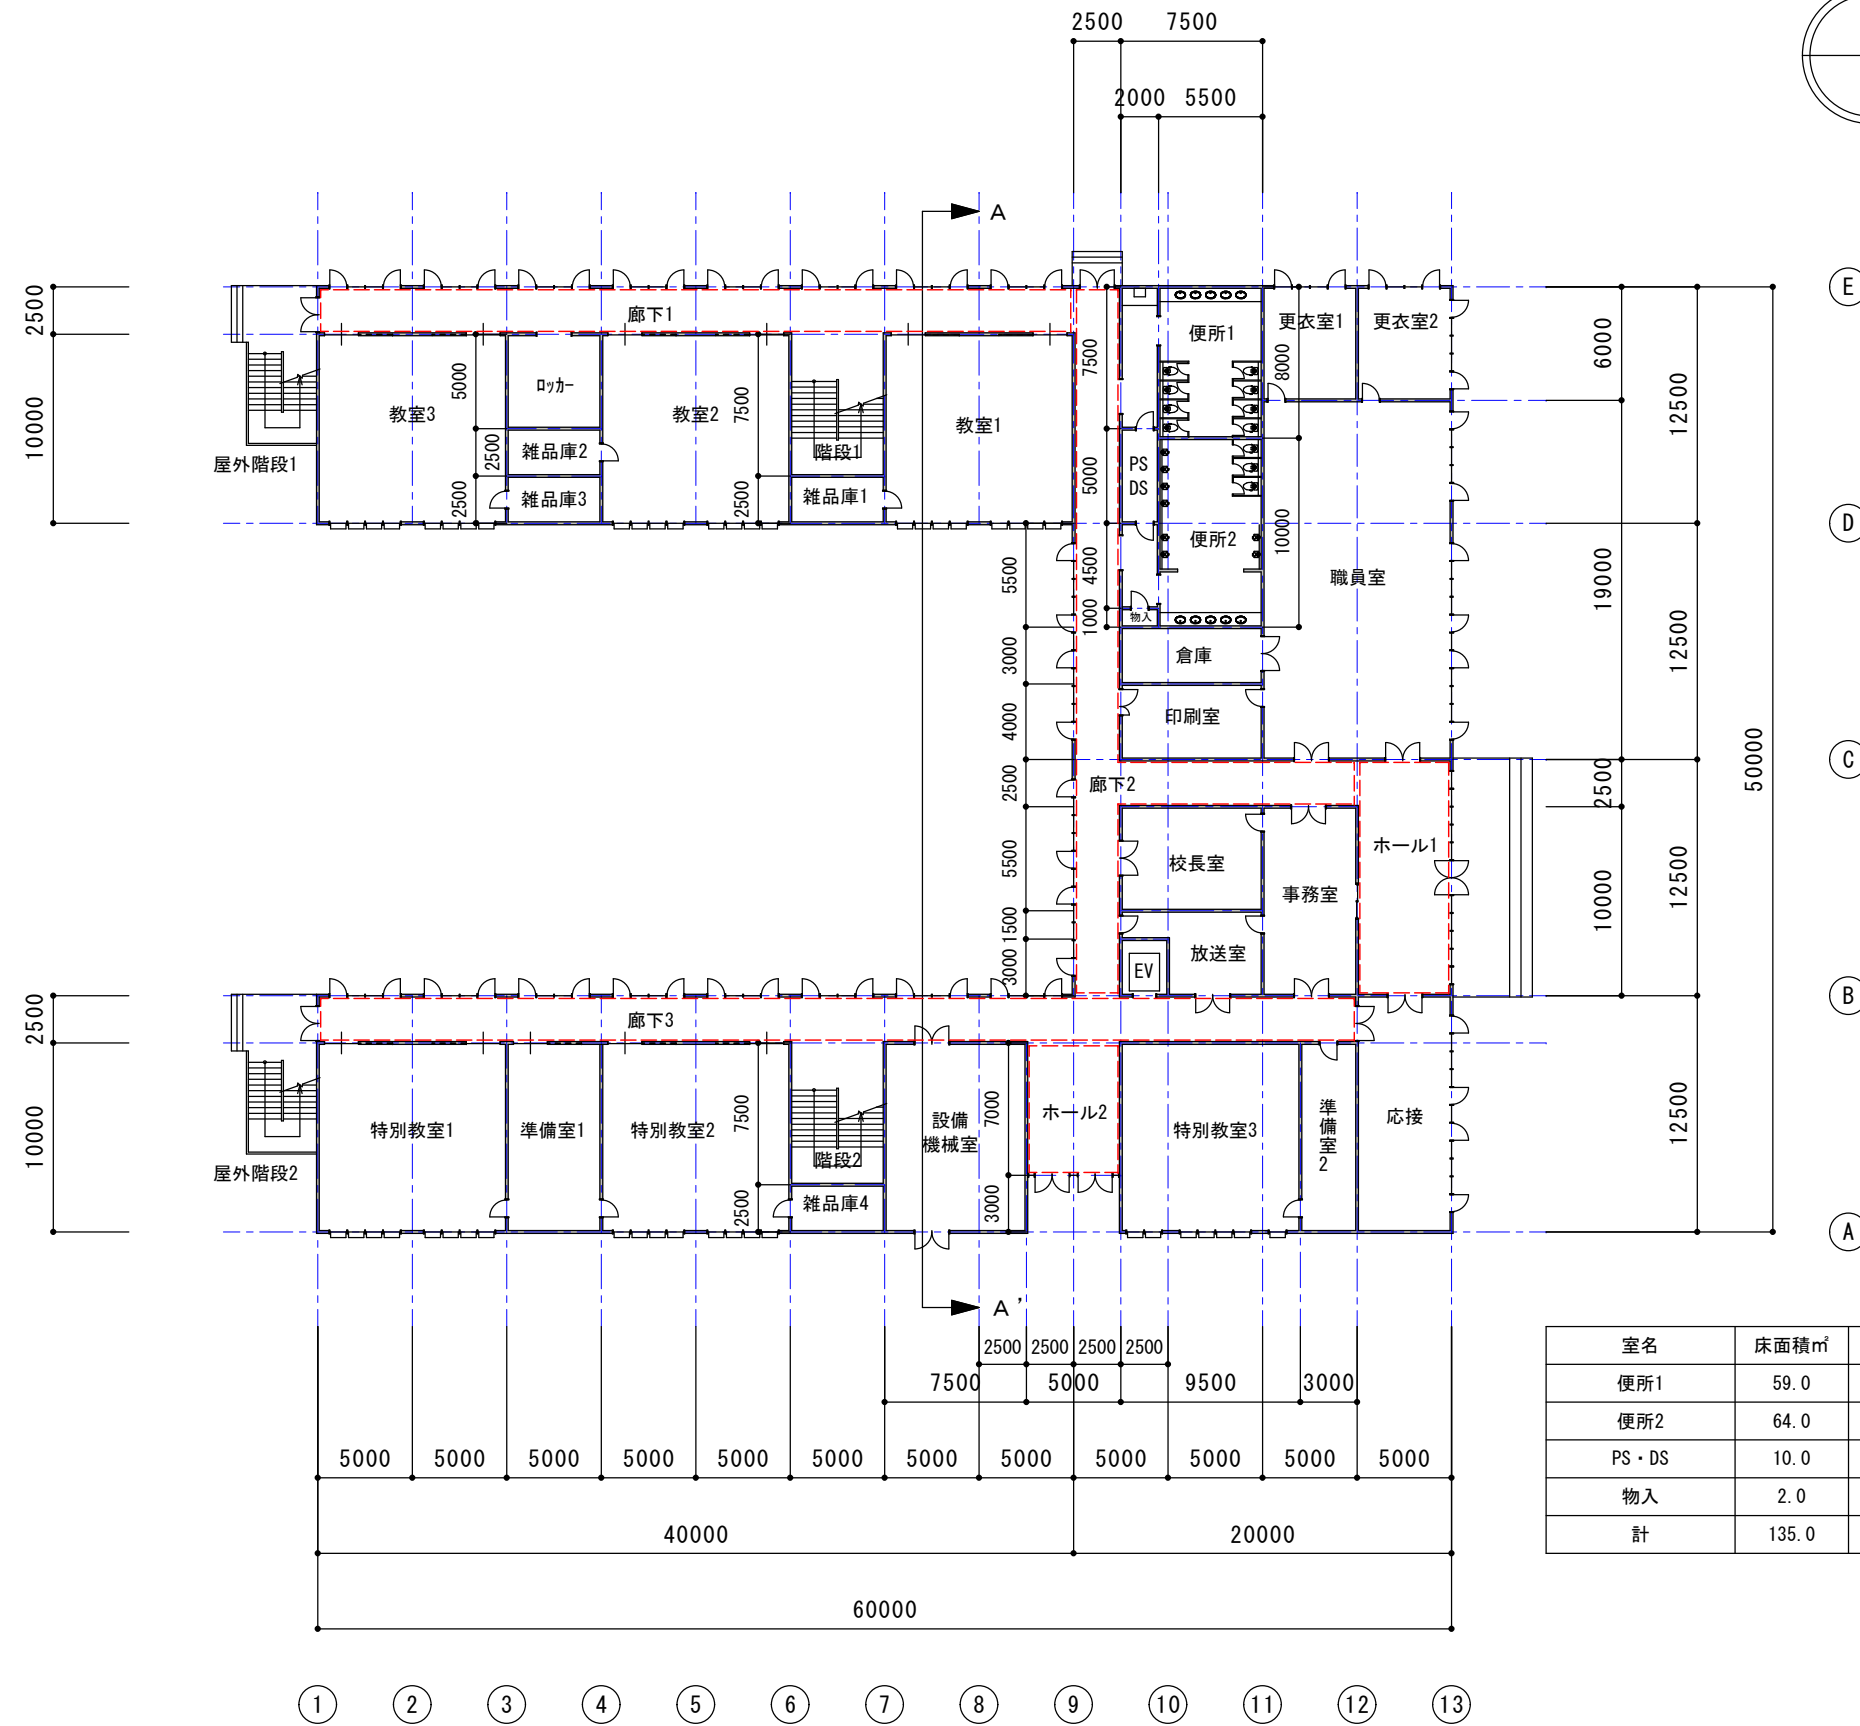

室名	床面積㎡	備考
便所1	59.0	8.0*5.5+7.5*2
便所2	64.0	5.5*10.0+5.5*2.0-2.0
PS・DS	10.0	2.0*5.0
物入	2.0	2.0*1.0
計	135.0	18.0*7.5

モデル建物（学校、5,000㎡）1階平面図 1/400


	DATE	モデル建物（学校）	PROJECT NO.
	DRAWN BY		DRAWING NO.
	CHECKED BY		1階平面図 1/400
			07-1

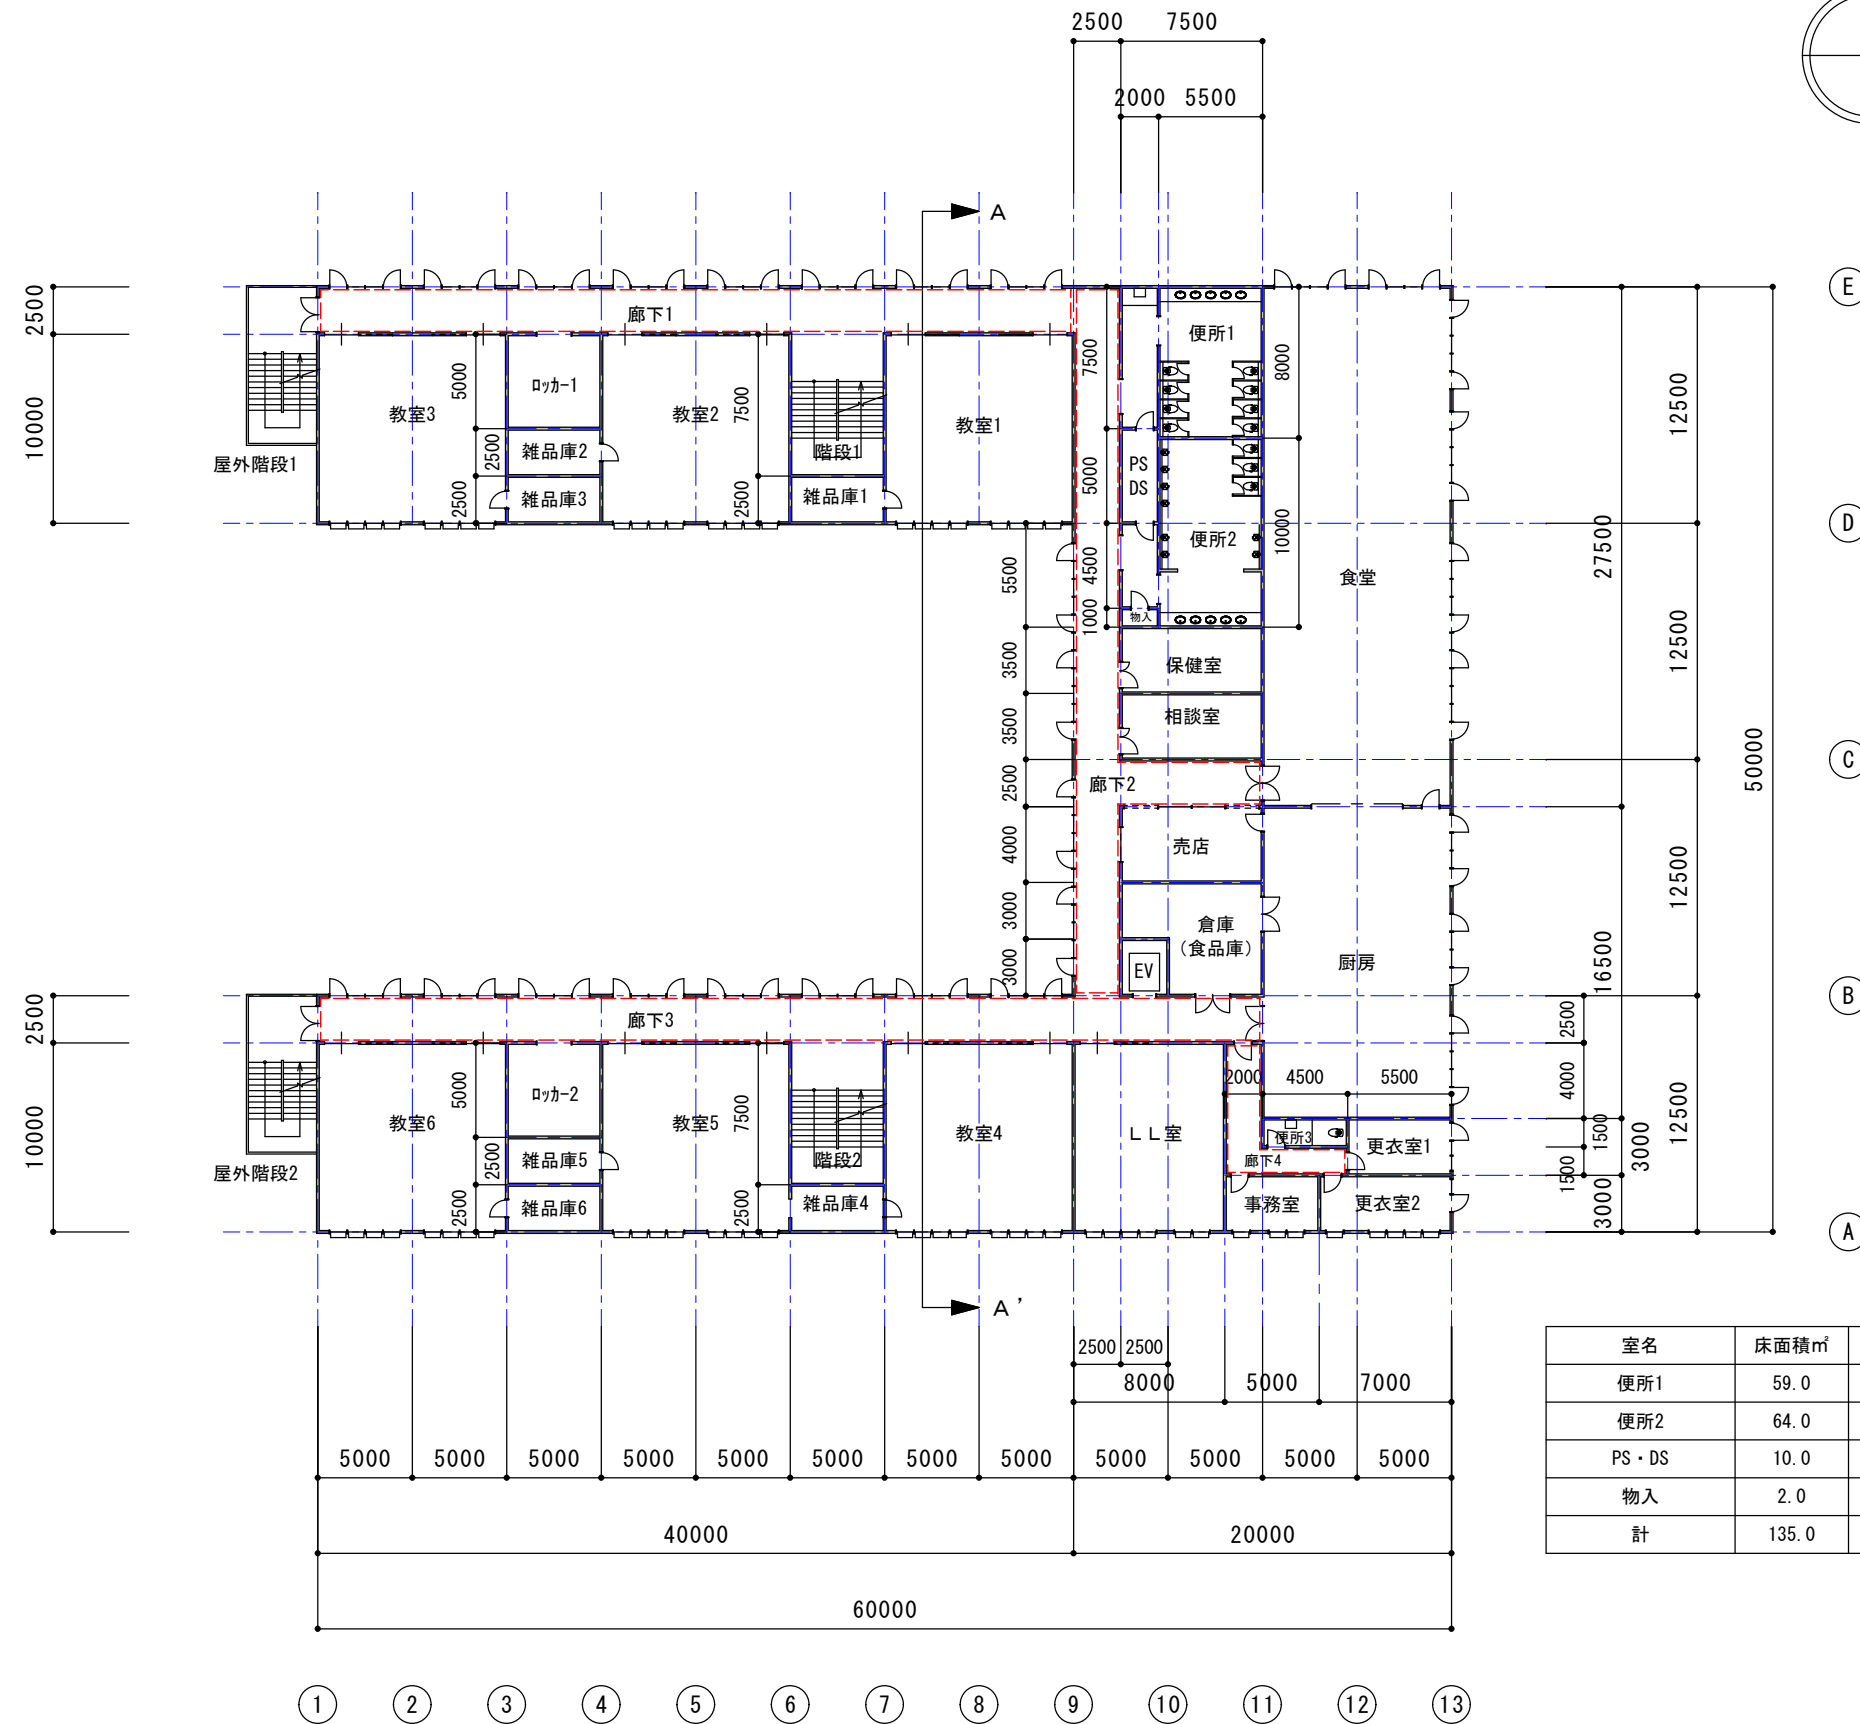

室名	床面積㎡	備考
便所1	59.0	8.0*5.5+7.5*2
便所2	64.0	5.5*10.0+5.5*2.0-2.0
PS・DS	10.0	2.0*5.0
物入	2.0	2.0*1.0
計	135.0	18.0*7.5


モデル建物（学校、5,000㎡）2階平面図 1/400

	DATE	モデル建物（学校）	PROJECT NO.
	DRAWN BY		DRAWING NO.
	CHECKED BY		07-2
		2階平面図 1/400	

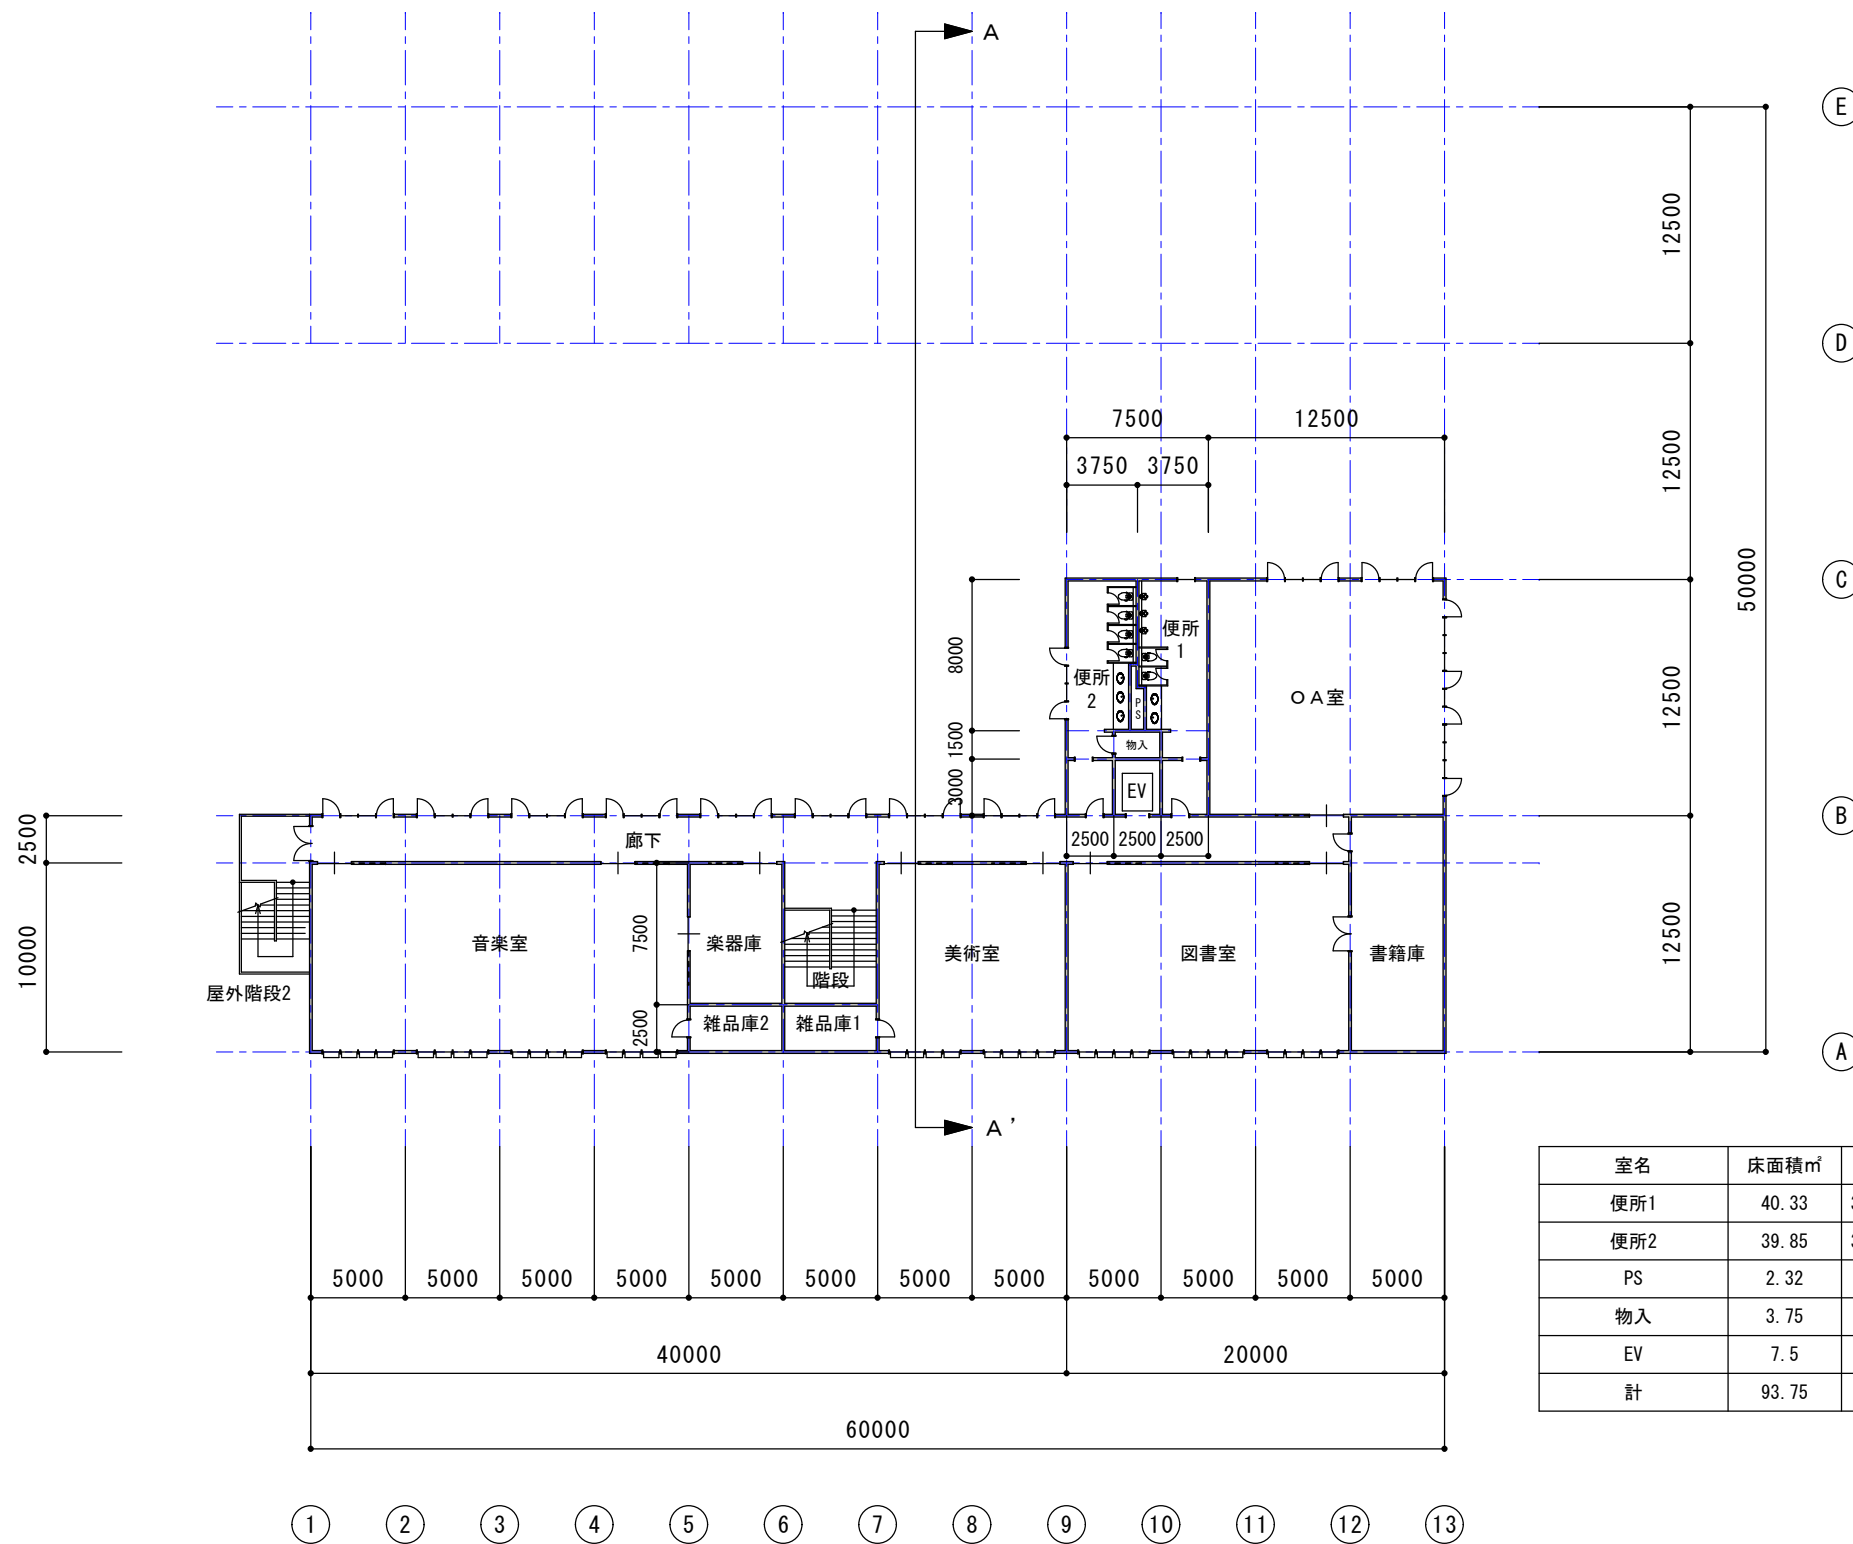

モデル建物（学校、5,000㎡）3階平面図 1/400


	DATE	モデル建物（学校）	PROJECT NO.
	DRAWN BY		DRAWING NO.
	CHECKED BY		07-3
		3階平面図 1/400	

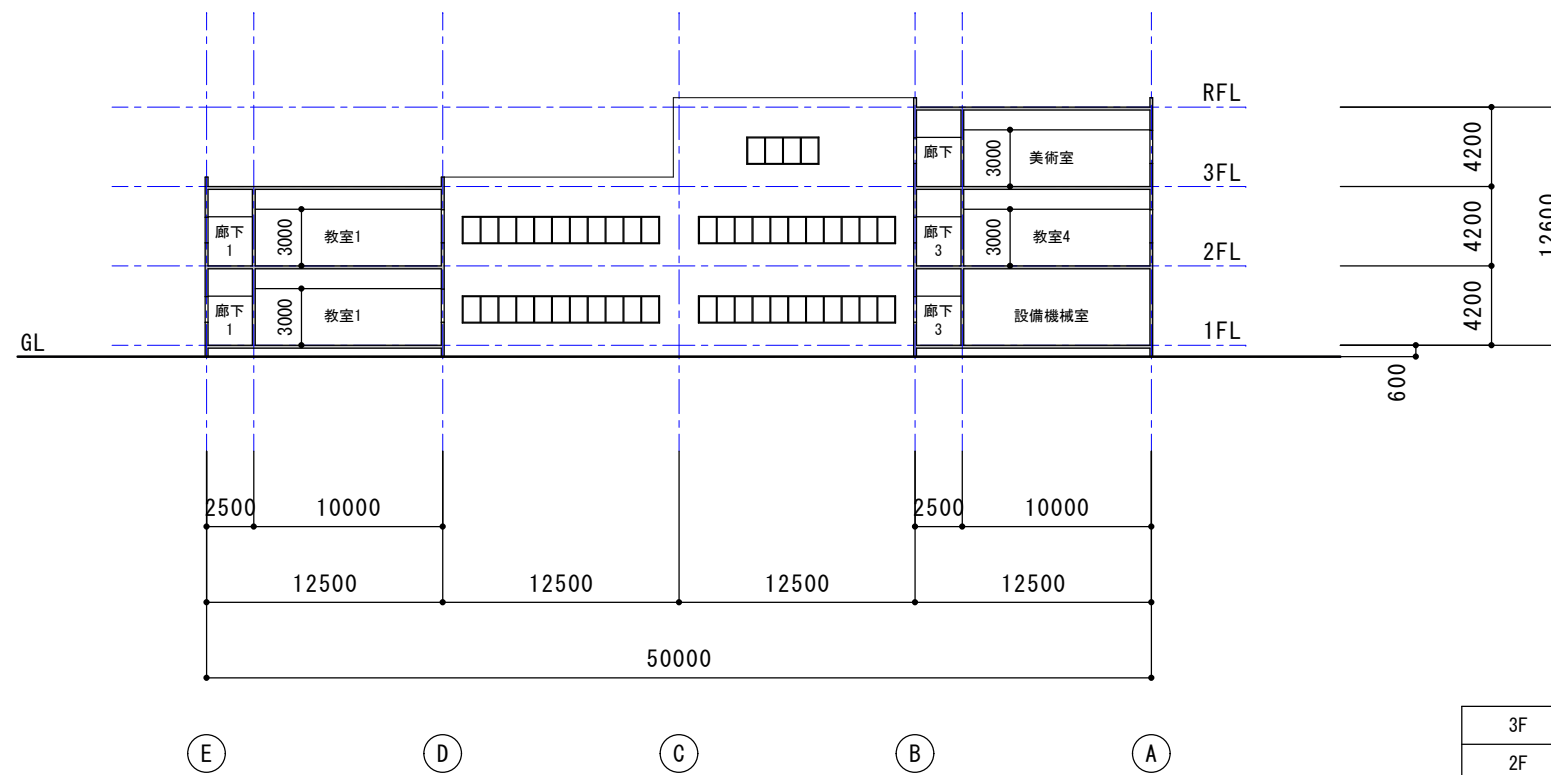

3F	1,000.00㎡
2F	2,000.00㎡
1F	1,985.00㎡
延べ床面積	4,985.00㎡


モデル建物（学校、5,000㎡）A-A' 断面図 1/400

	DATE	モデル建物（学校）	PROJECT NO.
	DRAWN BY		DRAWING NO.
	CHECKED BY		07-4
		断面図 1/400	

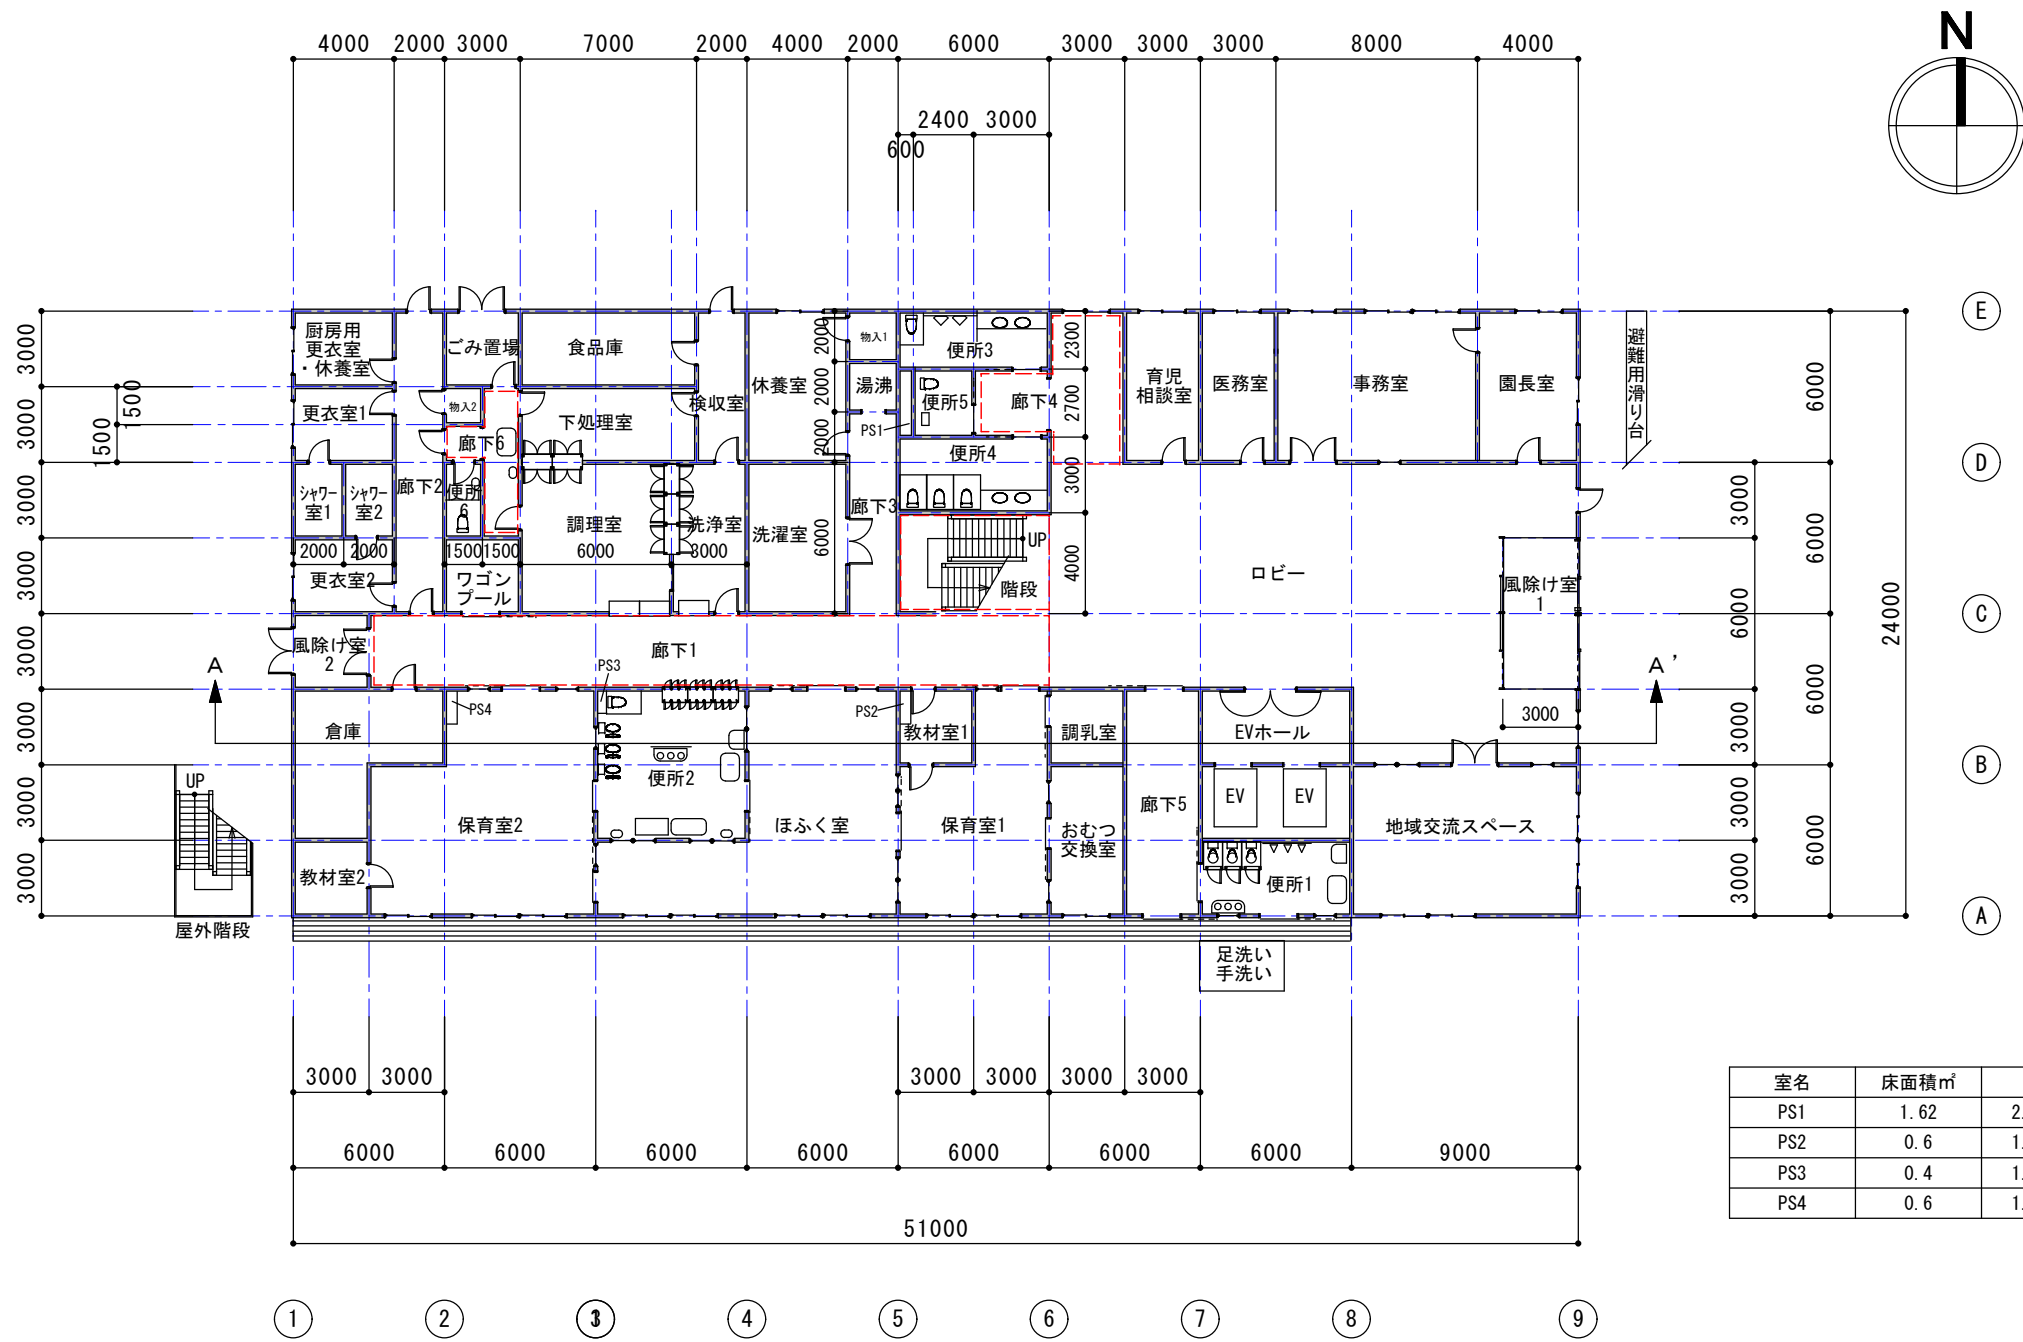

モデル建物（幼稚園、2,448㎡）1階平面図 1/300


	DATE	モデル建物（幼稚園）	PROJECT NO.
	DRAWN BY		DRAWING NO.
	CHECKED BY		1階平面図 1/300
			08-1

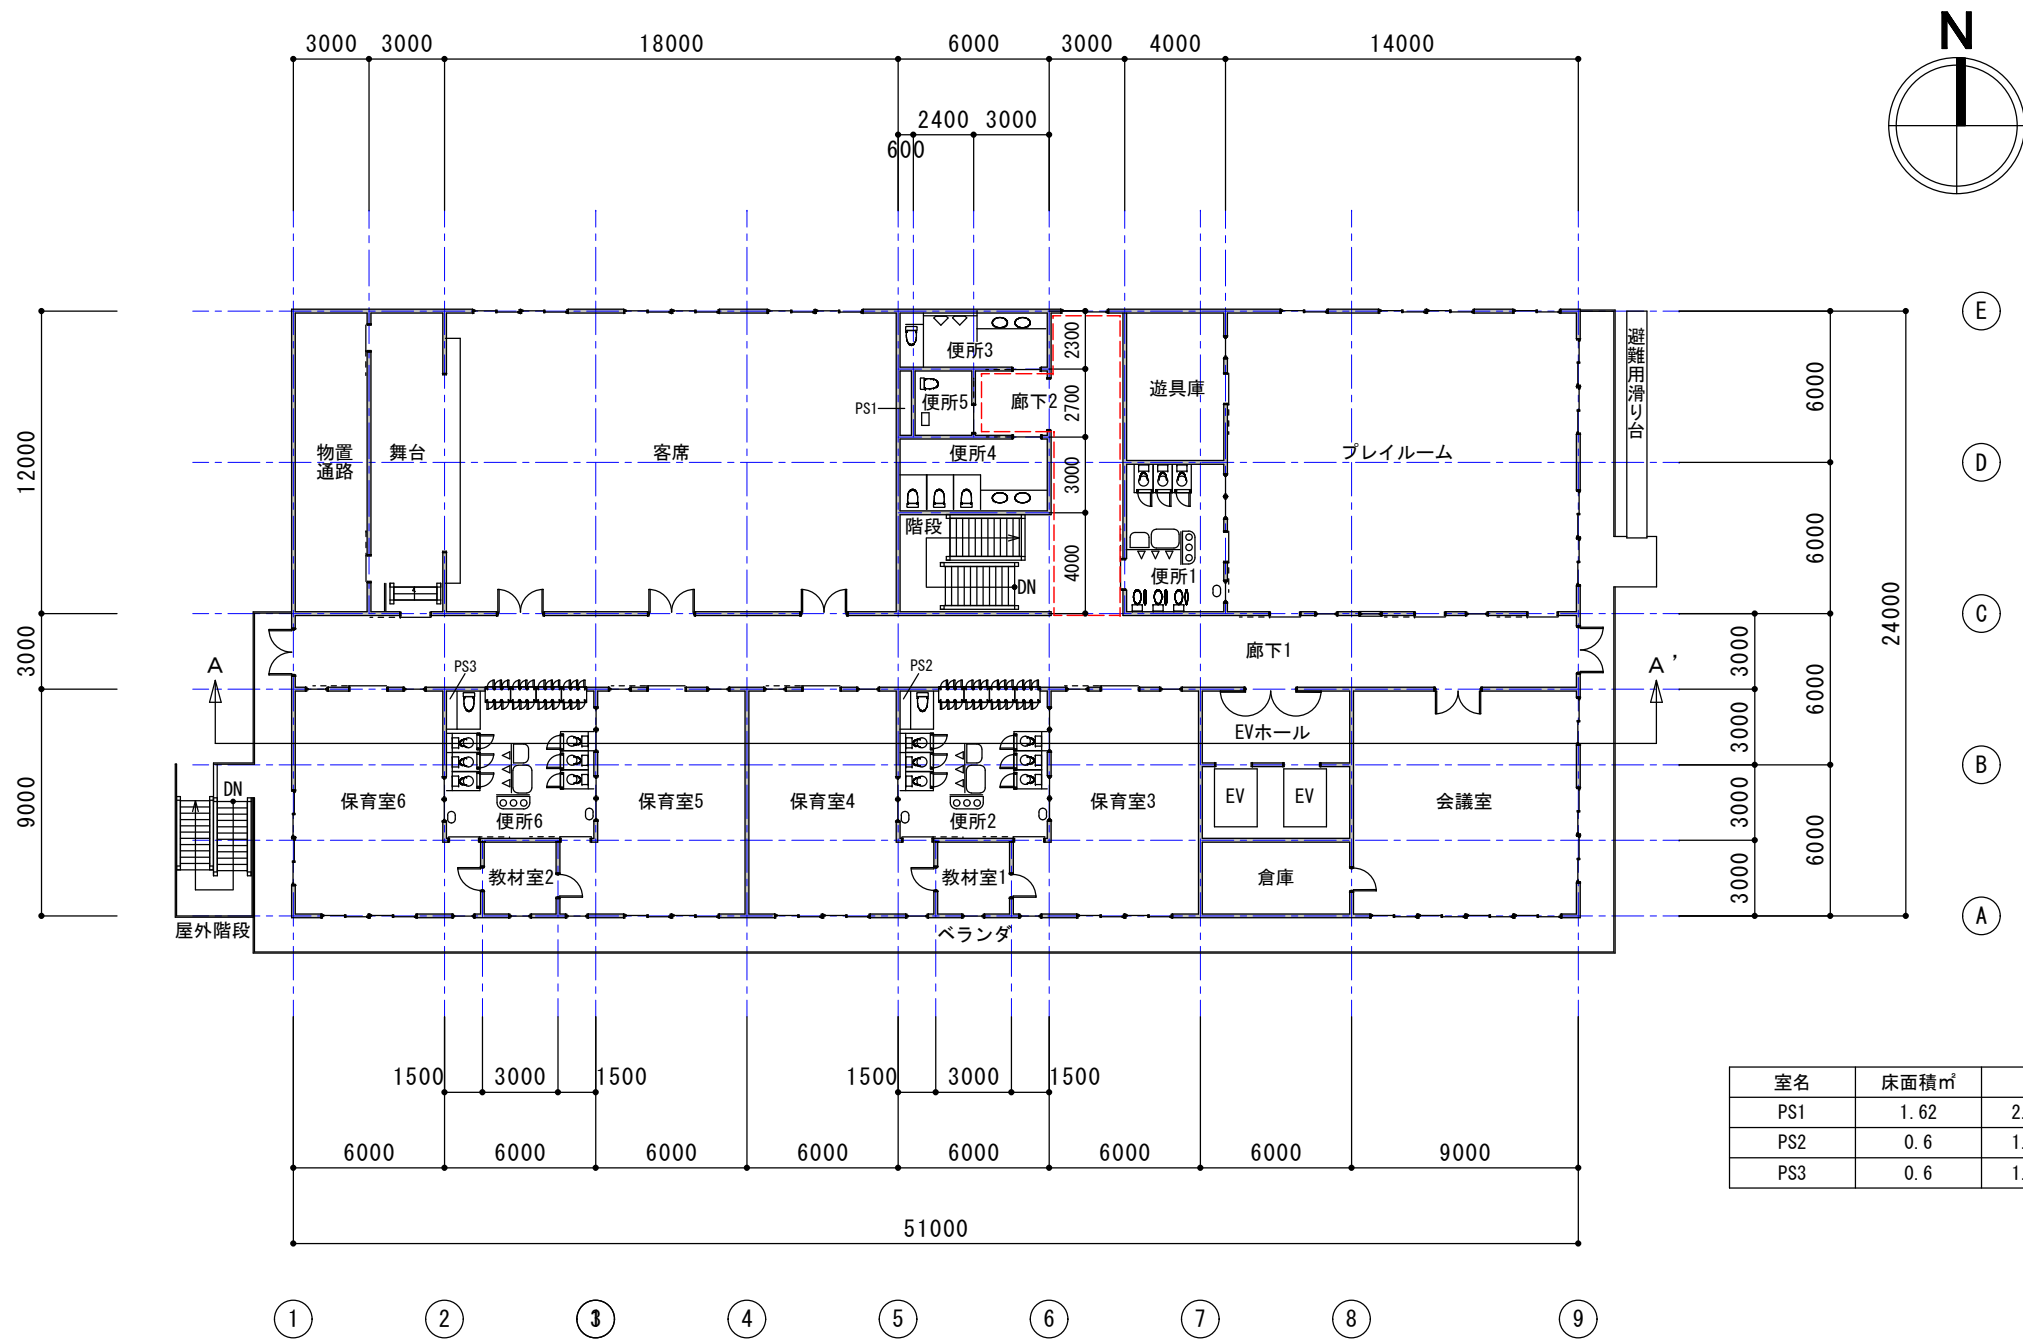

室名	床面積㎡	備考
PS1	1.62	2.7*0.6
PS2	0.6	1.5*0.4
PS3	0.6	1.5*0.4


モデル建物（幼稚園、2,448㎡）2階平面図 1/300

	DATE	モデル建物（幼稚園）	PROJECT NO.
	DRAWN BY		DRAWING NO.
	CHECKED BY		08-2
		2階平面図 1/300	

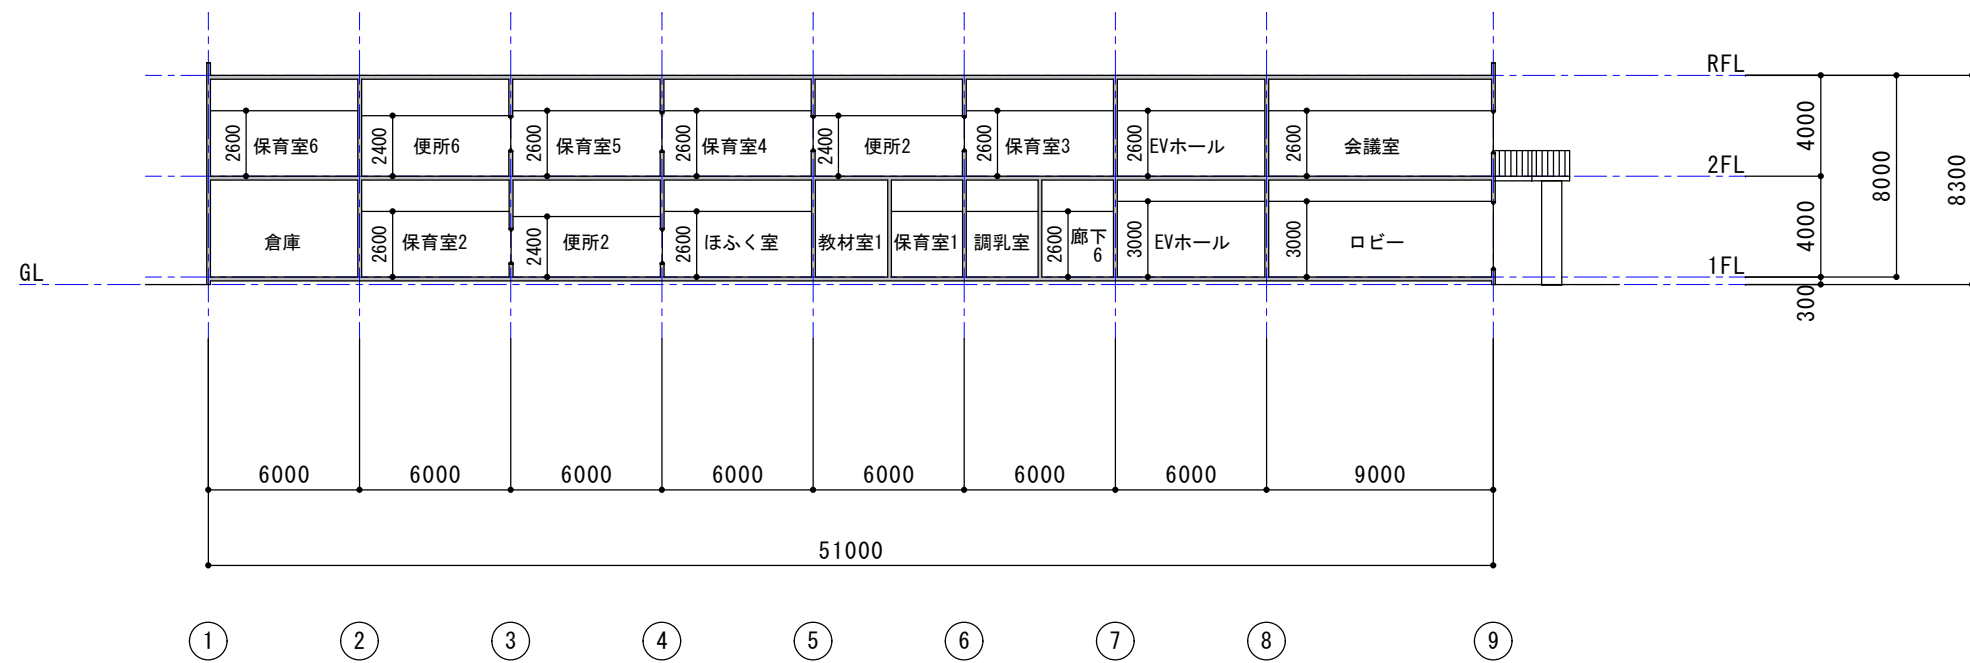


モデル建物（幼稚園、2,448㎡）A-A' 断面図 1/300

		DATE	モデル建物（幼稚園）	PROJECT NO.
		DRAWN BY		DRAWING NO.
		CHECKED BY		断面図 1/300
				08-3

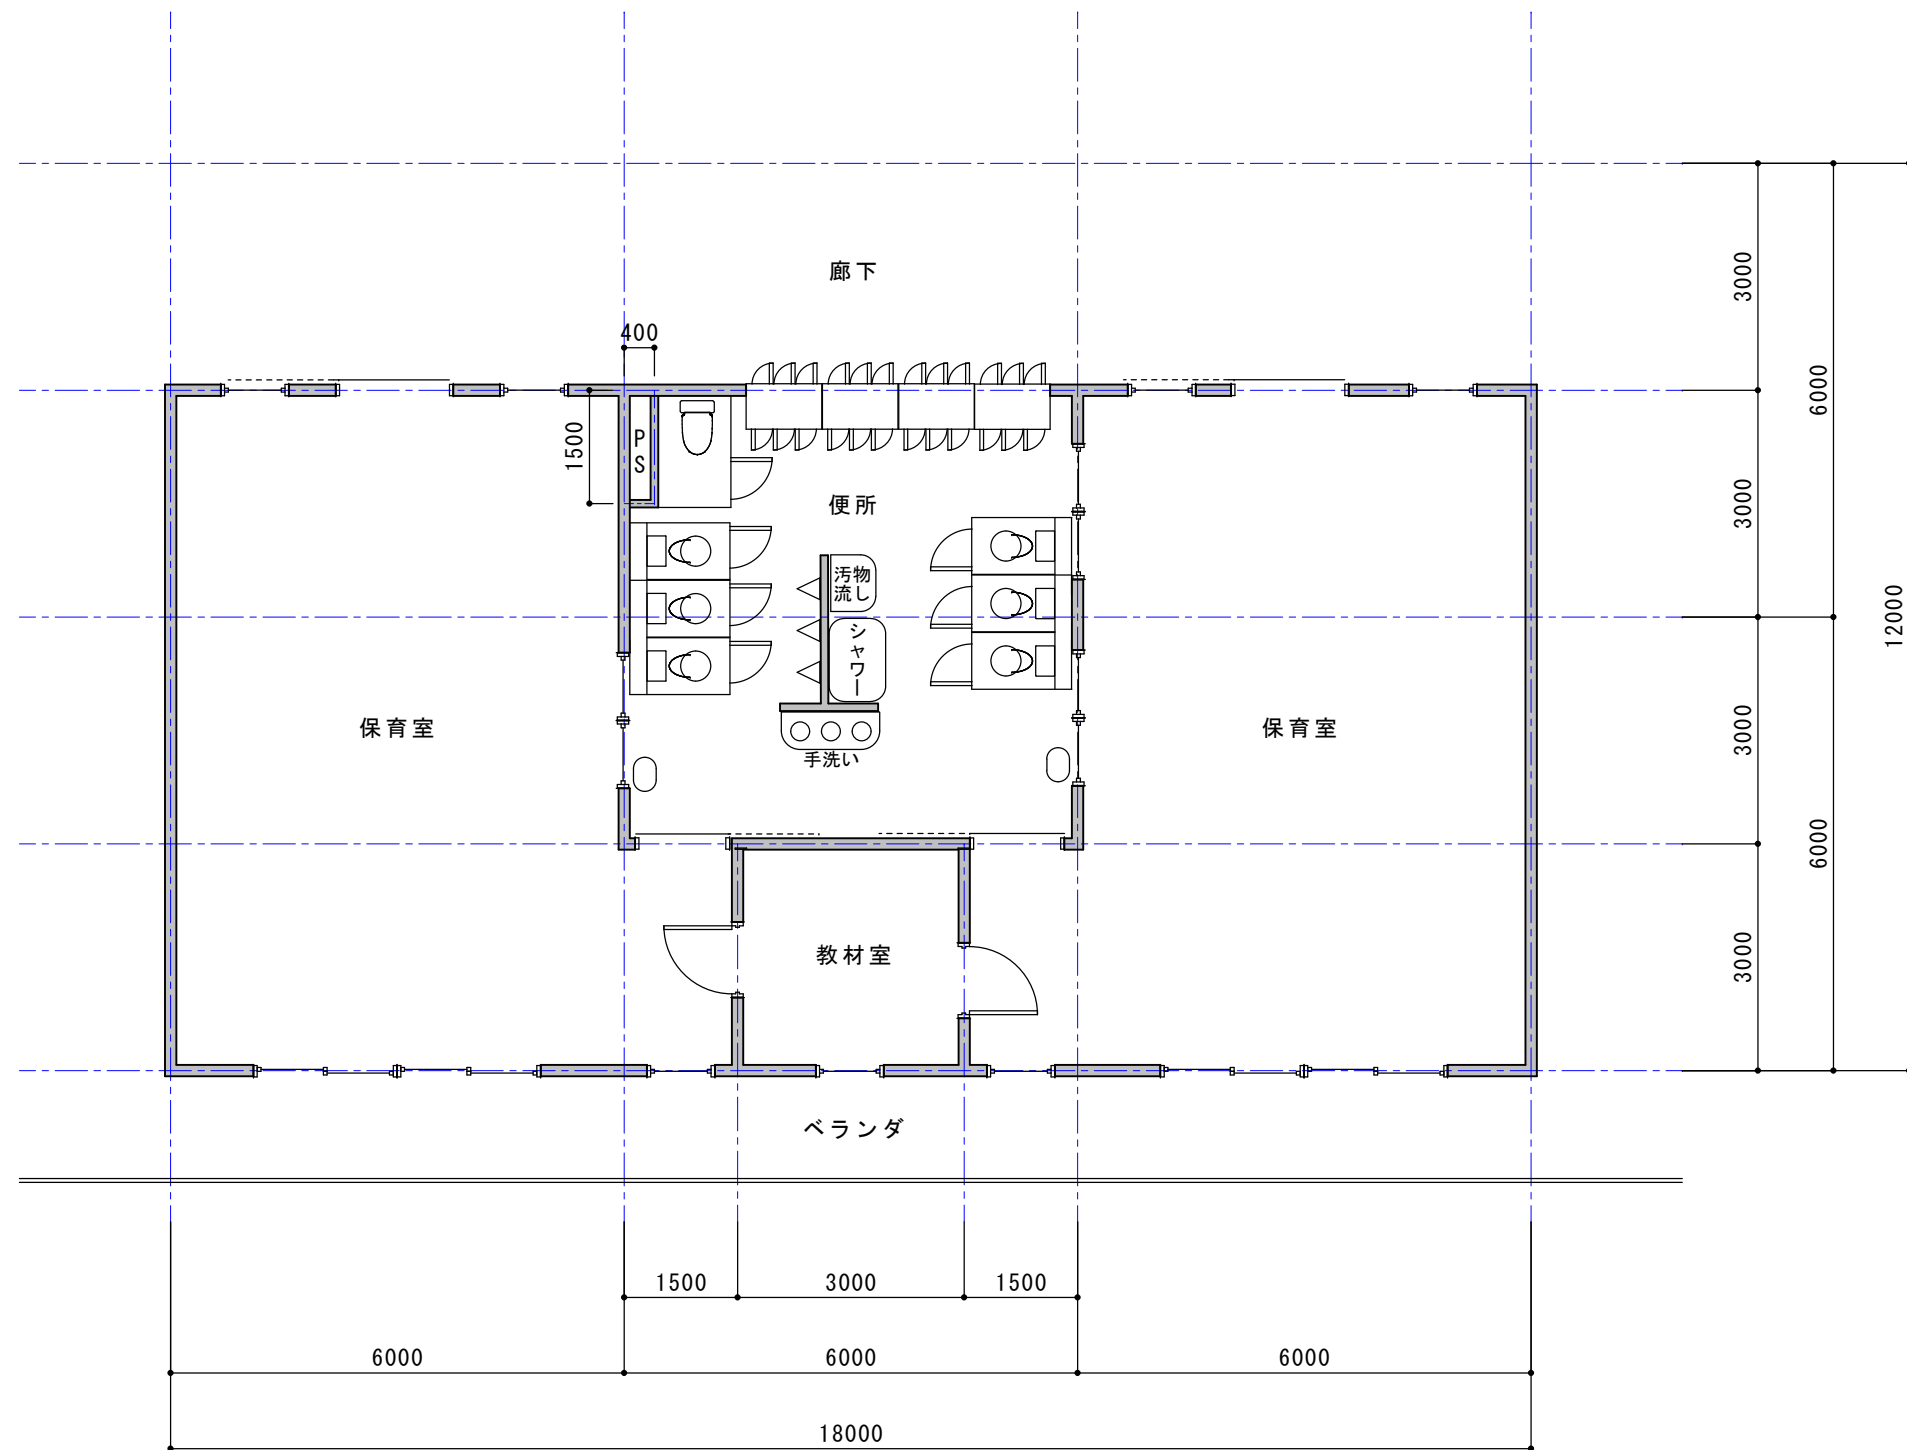


モデル建物（幼稚園、2,448㎡）保育室3～6詳細図 1/100

		DATE DRAWN BY CHECKED BY	モデル建物（幼稚園） 保育室詳細図 1/100	PROJECT NO. DRAWING NO. 08-4
--	--	--------------------------------	----------------------------	---------------------------------

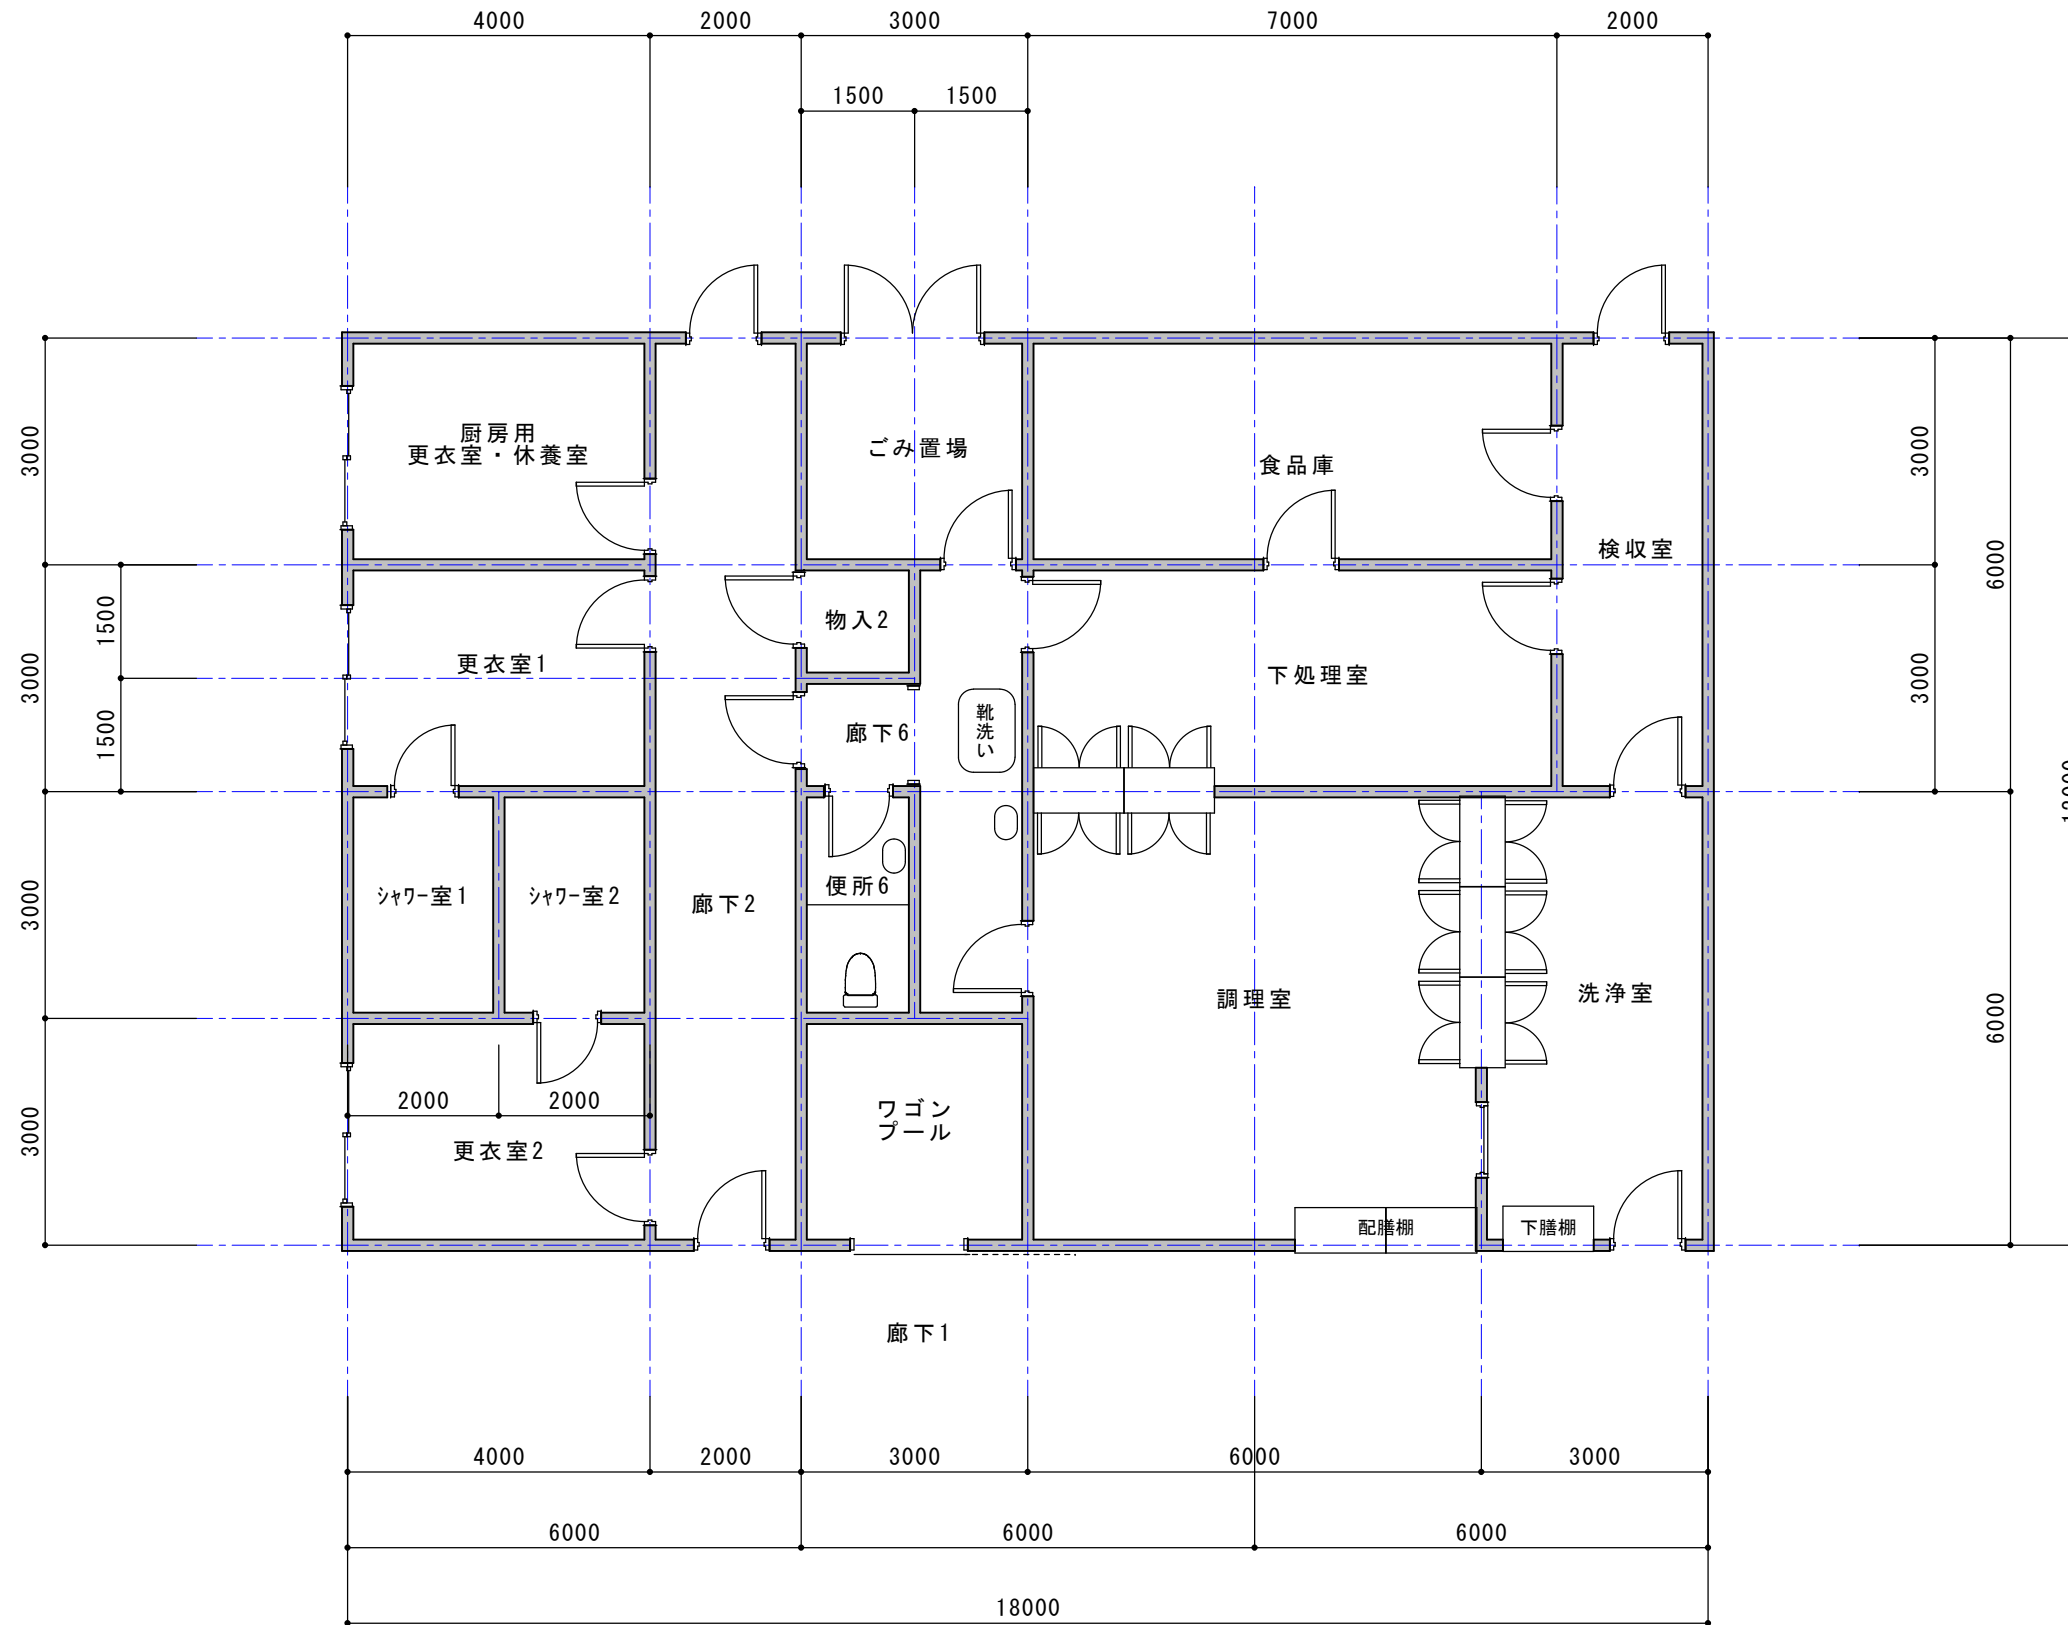


モデル建物（幼稚園、2,448㎡）厨房廻り詳細図 1/100

	DATE	モデル建物（幼稚園）	PROJECT NO.
	DRAWN BY		DRAWING NO.
	CHECKED BY		厨房廻り詳細図 1/100
			08-5

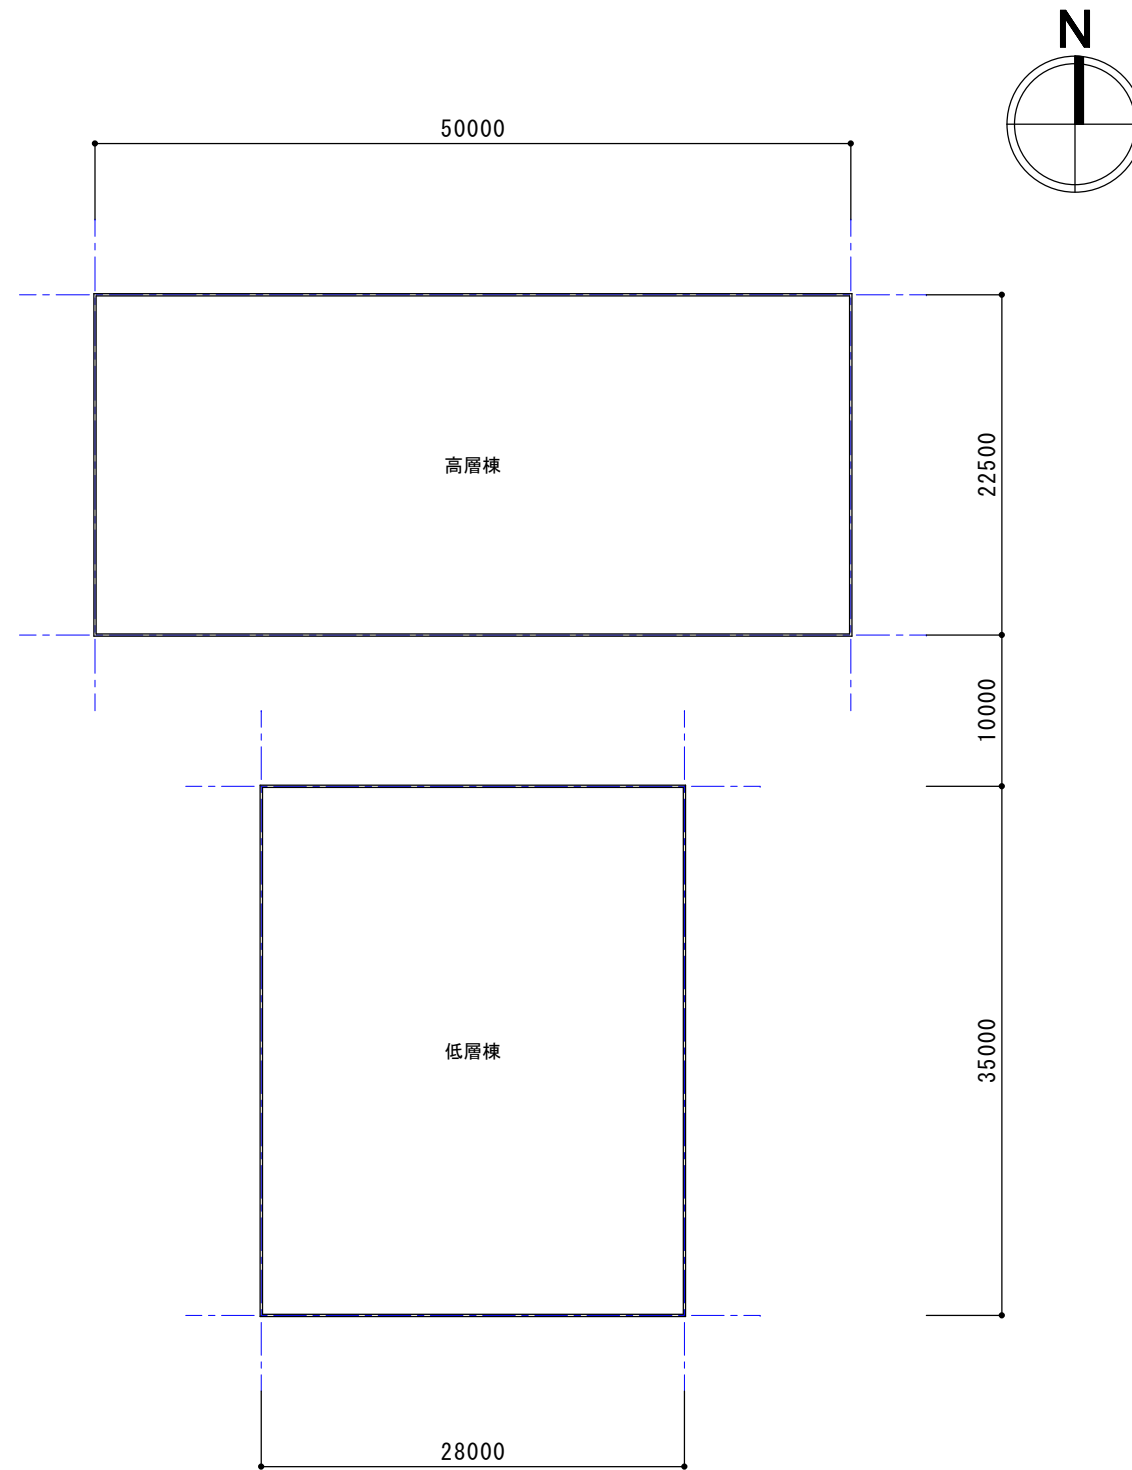

モデル建物（大学）配置図 1/500
 高層棟延べ面積 7,950.0㎡
 低層棟延べ面積 1,648.5㎡
 合計 9,598.5㎡




		DATE	モデル建物（大学）	PROJECT NO.
		DRAWN BY	配置図 1/500	DRAWING NO.
		CHECKED BY		09-1

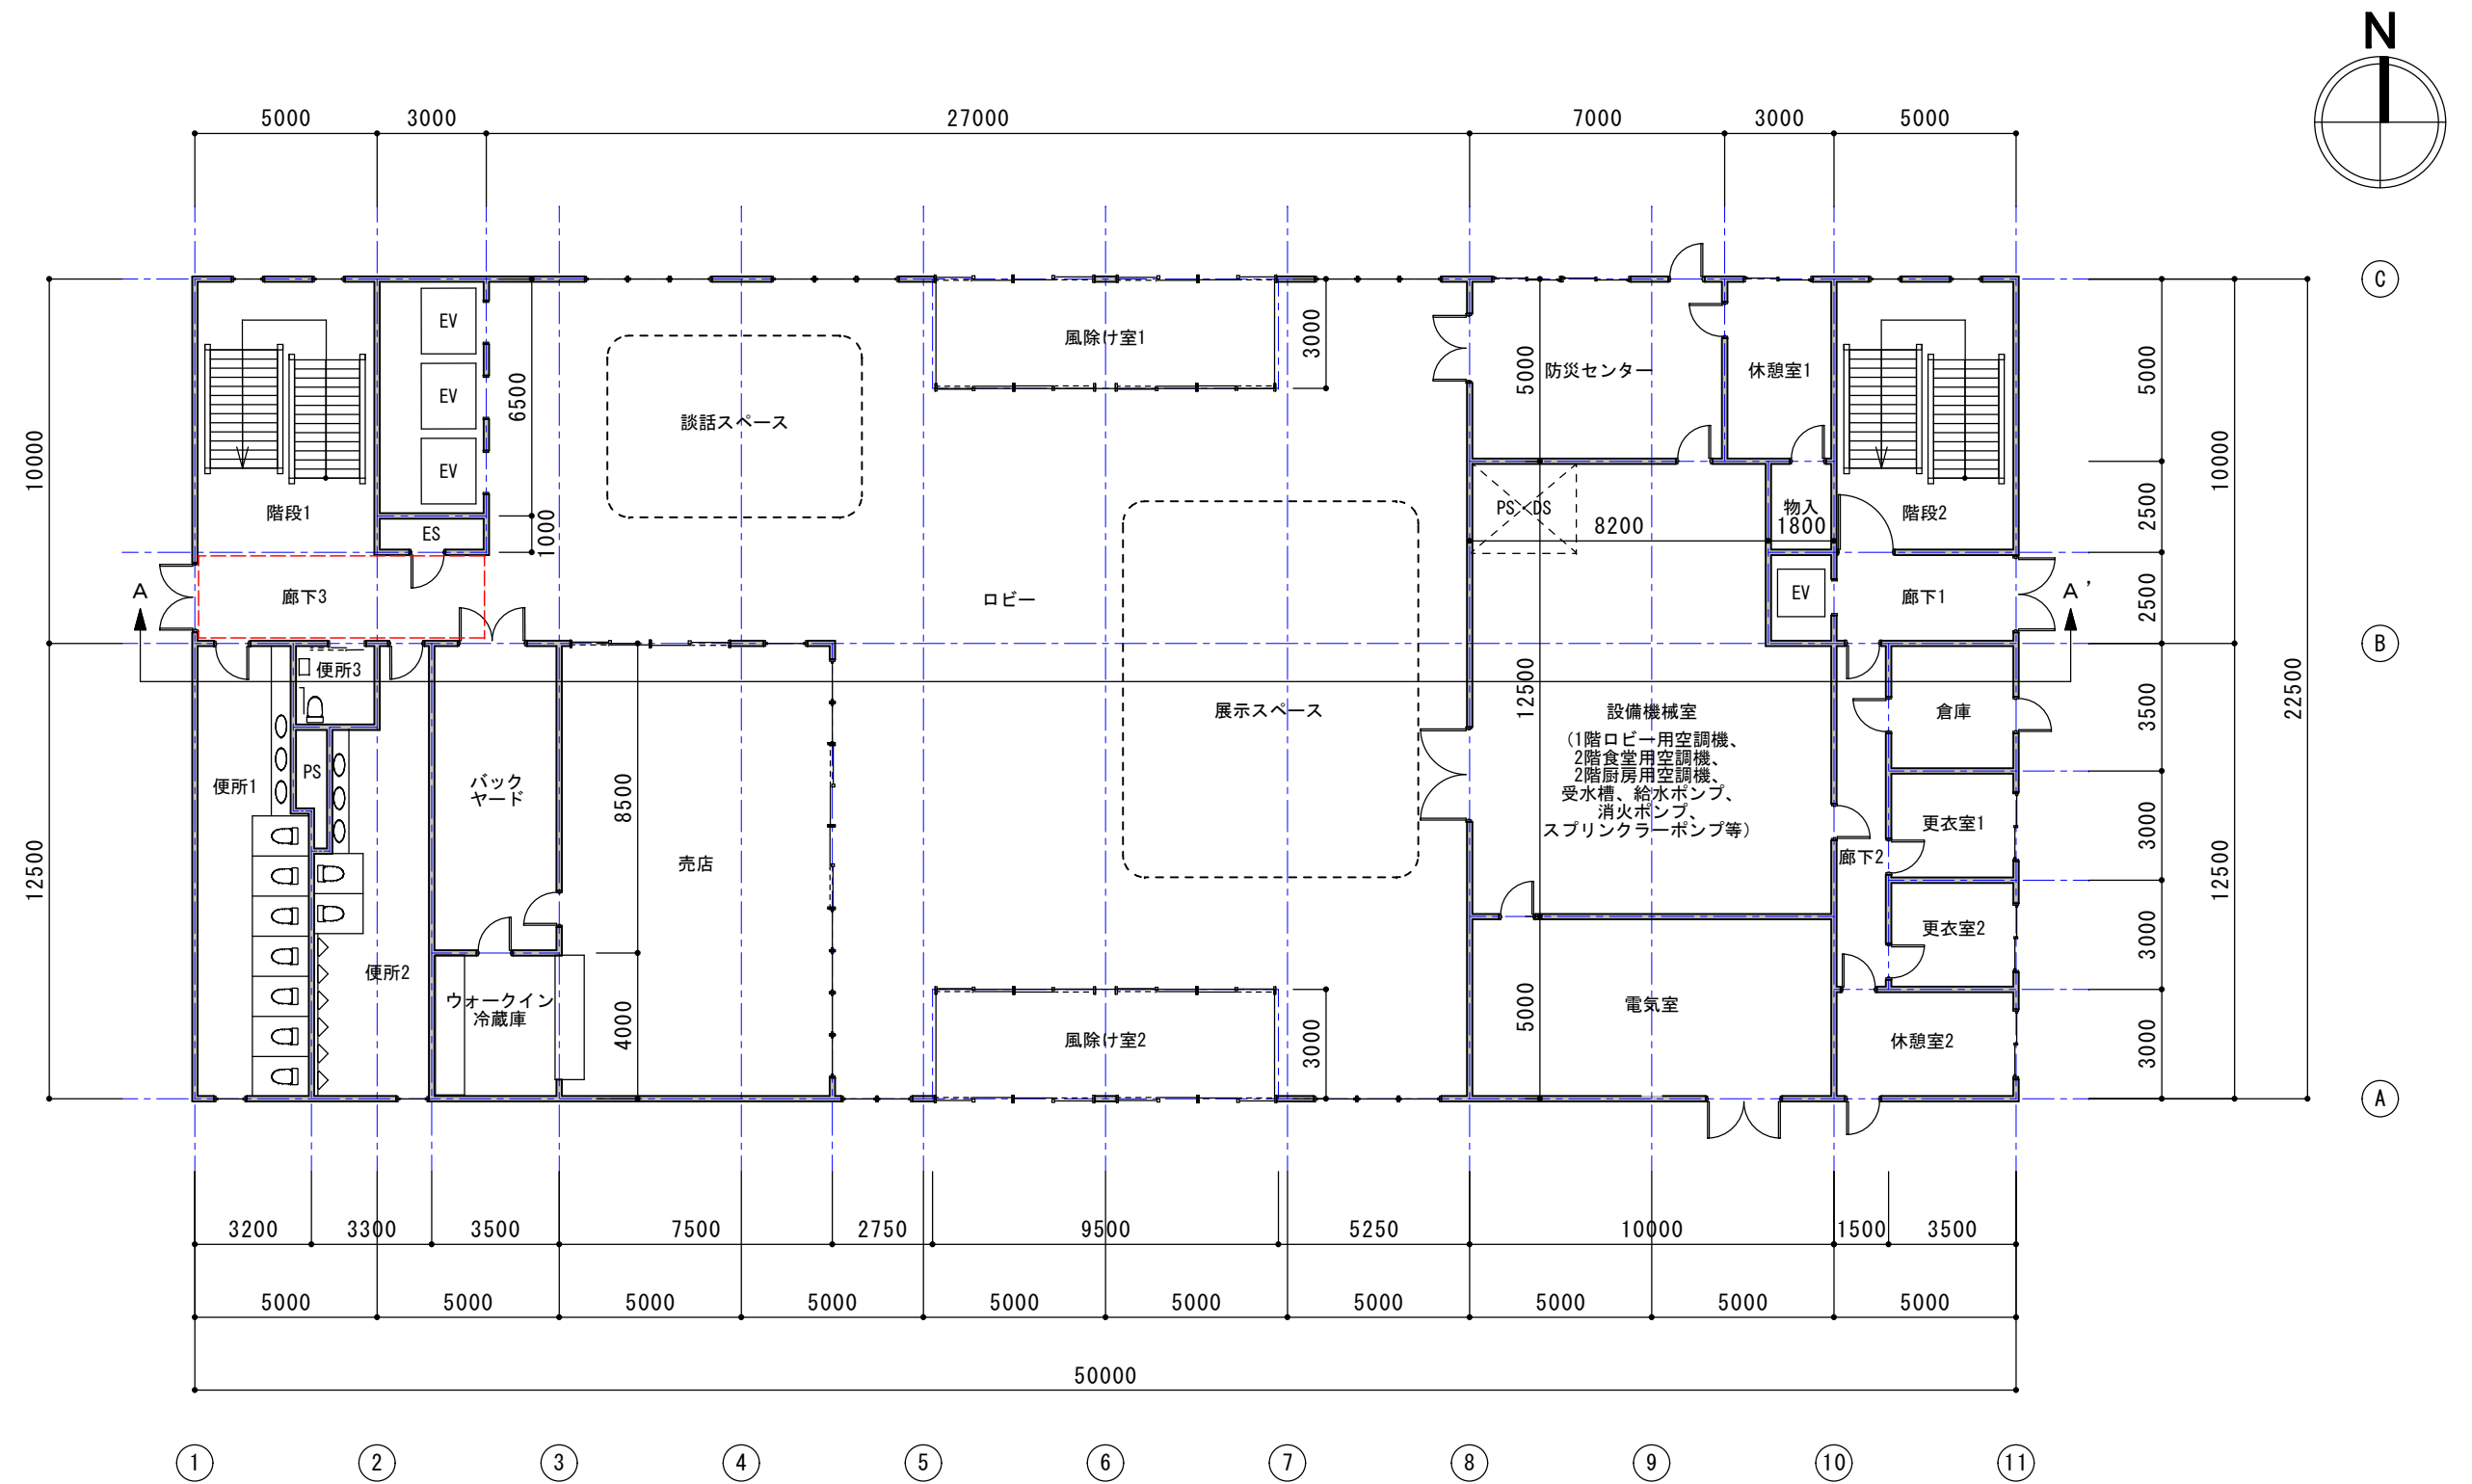

室名	床面積㎡	備考
便所1	37.70	3.2*7.9+2.7*4.6
便所2	35.41	3.3*6.8+2.8*3.4+2.3*1.5
便所3	5.29	2.3*2.3
PS	2.85	
計	81.25	6.5*12.5

モデル建物（大学－高層棟、7,950㎡）1階平面図 1/200


DATE	モデル建物（大学）	PROJECT NO.
DRAWN BY	高層棟 1階平面図 1/200	DRAWING NO.
CHECKED BY		09-2

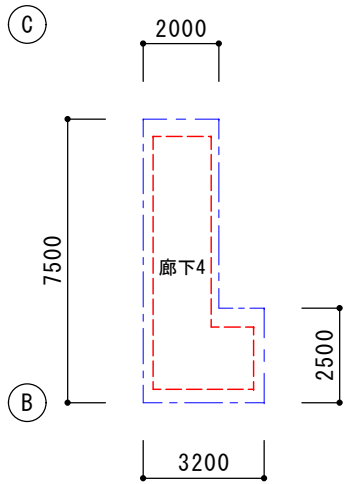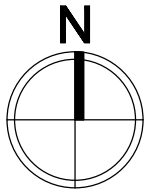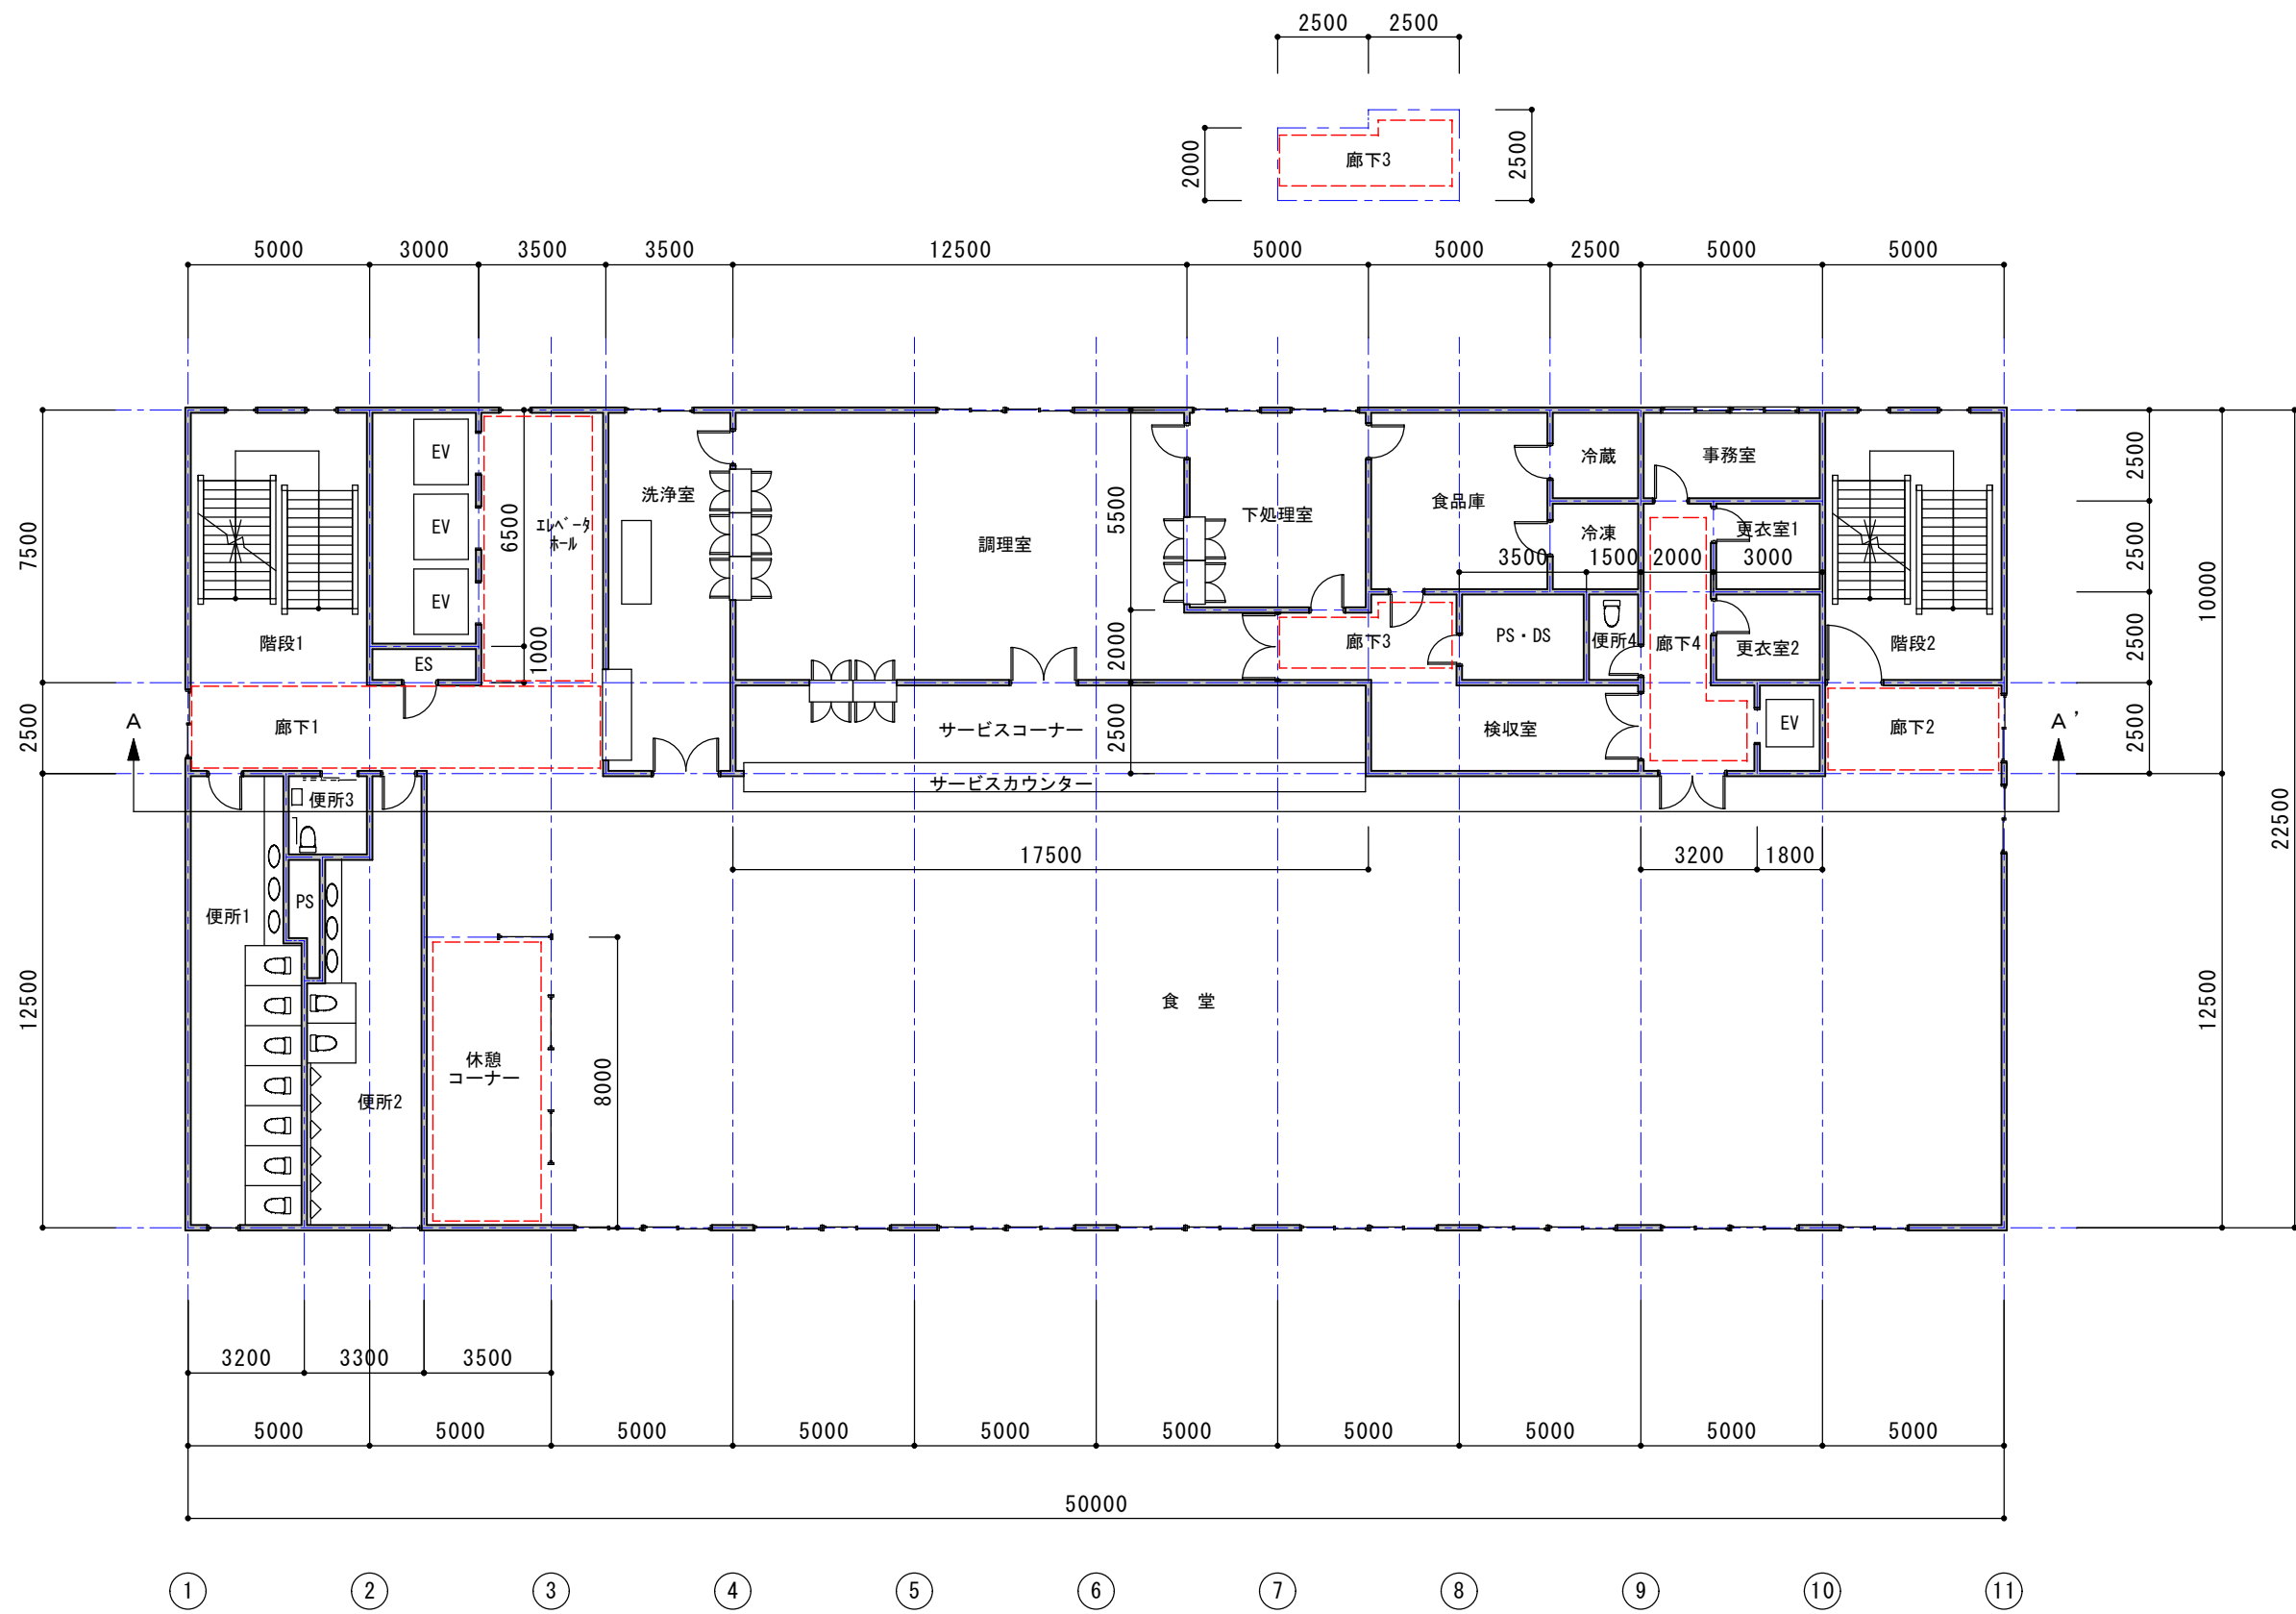

室名	床面積㎡	備考
便所1	37.70	3.2*7.9+2.7*4.6
便所2	35.41	3.3*6.8+2.8*3.4+2.3*1.5
便所3	5.29	2.3*2.3
PS	2.85	
計	81.25	6.5*12.5


モデル建物（大学—高層棟、7,950㎡）2階平面図 1/200

室名	床面積㎡	備考
便所4	3.75	1.5*2.5
PS・DS	8.75	3.5*2.5
計	12.5	2.5*5.0

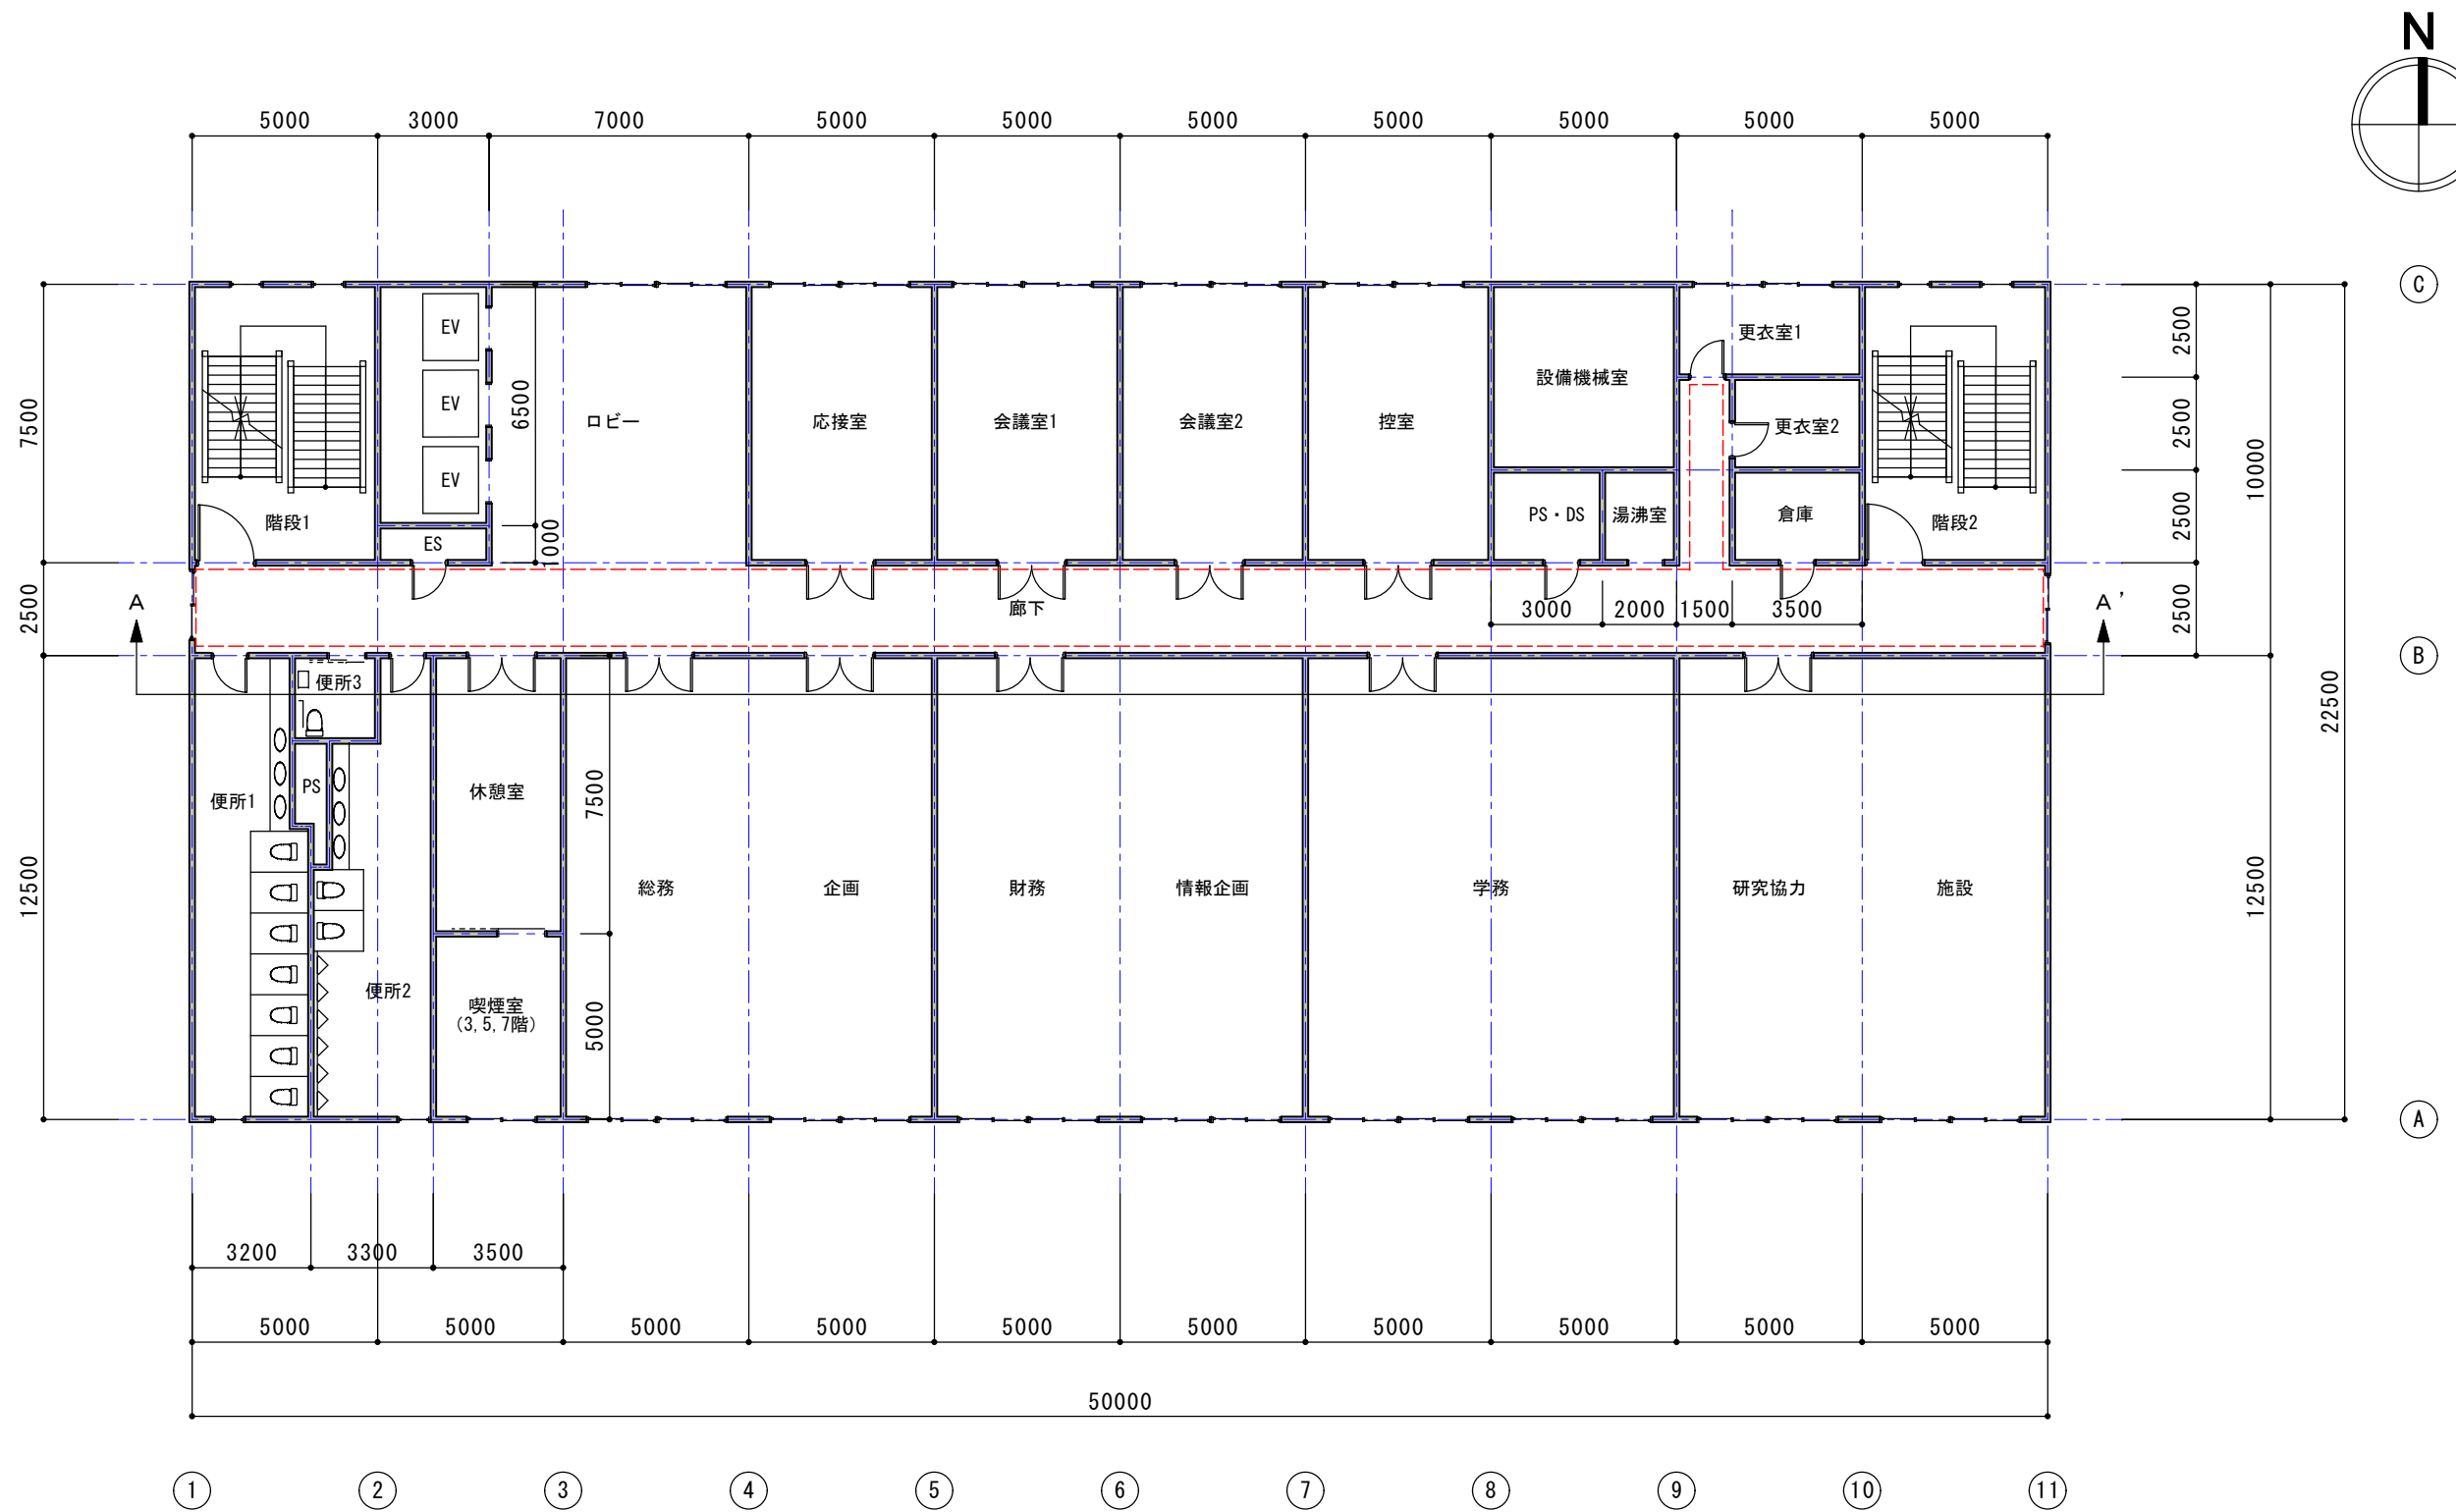

室名	床面積㎡	備考
便所1	37.70	3.2*7.9+2.7*4.6
便所2	35.41	3.3*6.8+2.8*3.4+2.3*1.5
便所3	5.29	2.3*2.3
PS	2.85	
計	81.25	6.5*12.5


モデル建物（大学－高層棟、7,950㎡）3階平面図 1/200

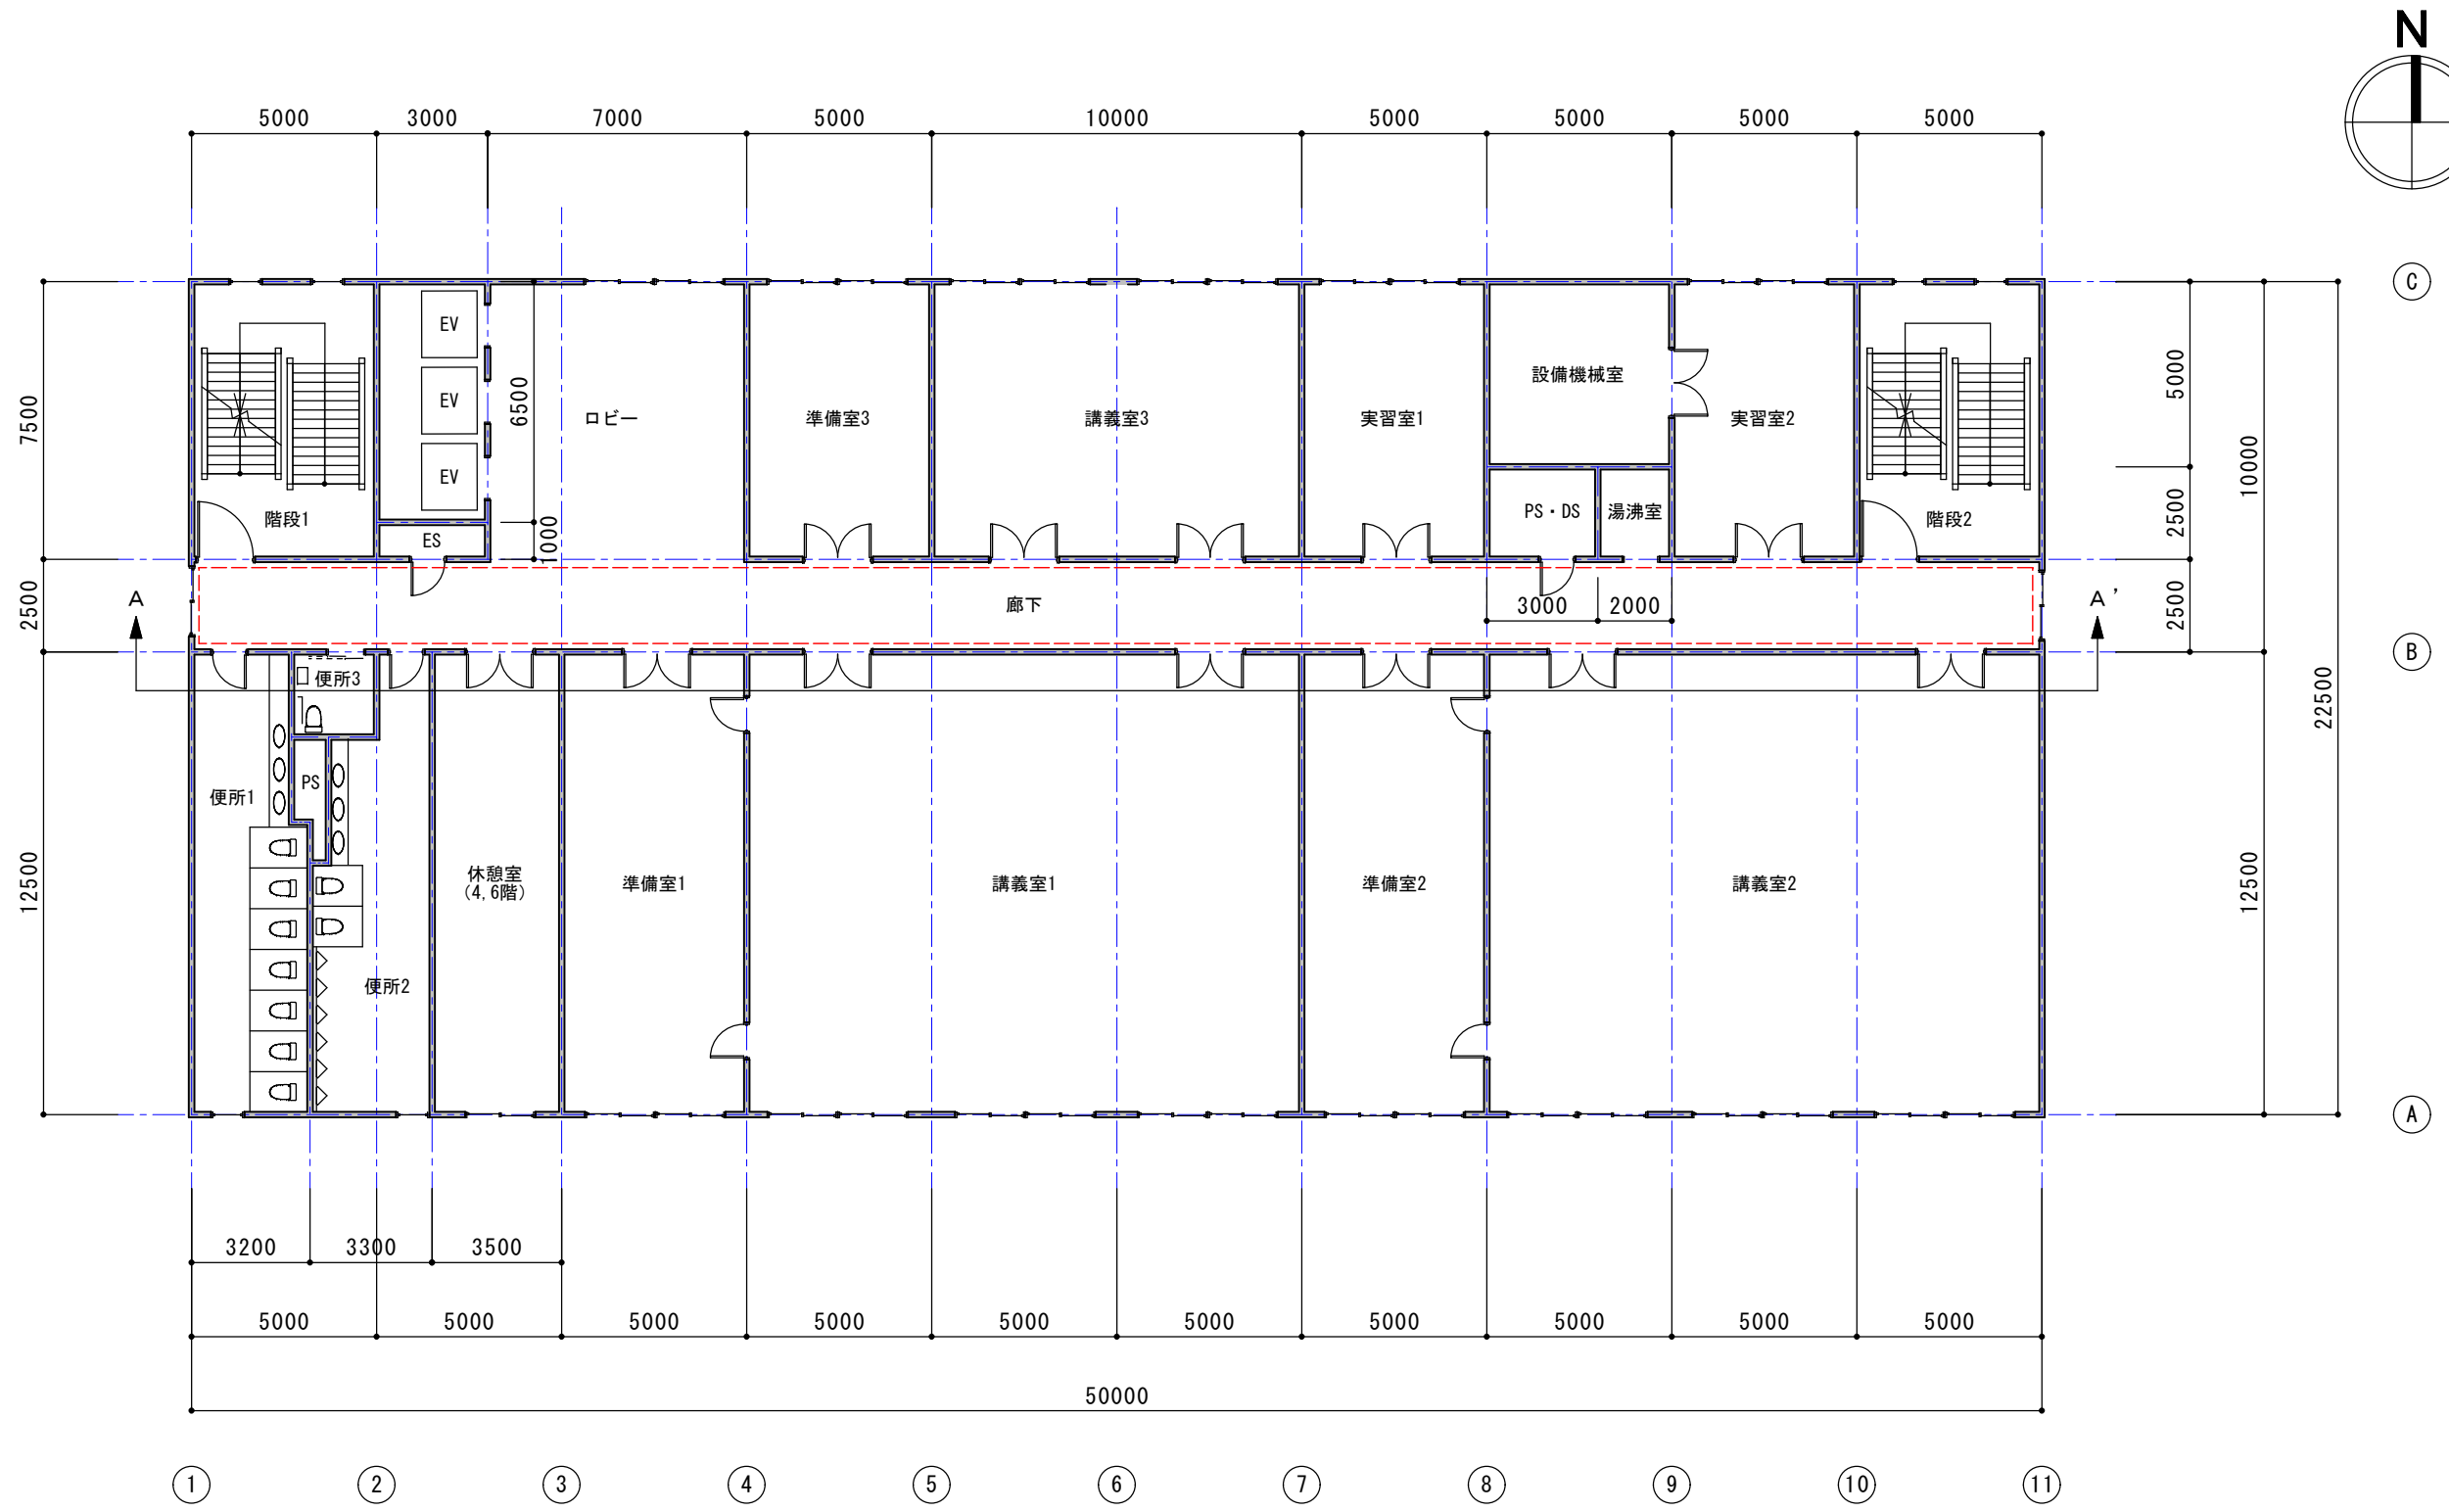

室名	床面積㎡	備考
便所1	37.70	3.2*7.9+2.7*4.6
便所2	35.41	3.3*6.8+2.8*3.4+2.3*1.5
便所3	5.29	2.3*2.3
PS	2.85	
計	81.25	6.5*12.5

モデル建物（大学－高層棟、7,950㎡）4～5階平面図 1/200



DATE	モデル建物（大学）	PROJECT NO.
DRAWN BY	高層棟 4～5階平面図 1/200	DRAWING NO.
CHECKED BY		09-5

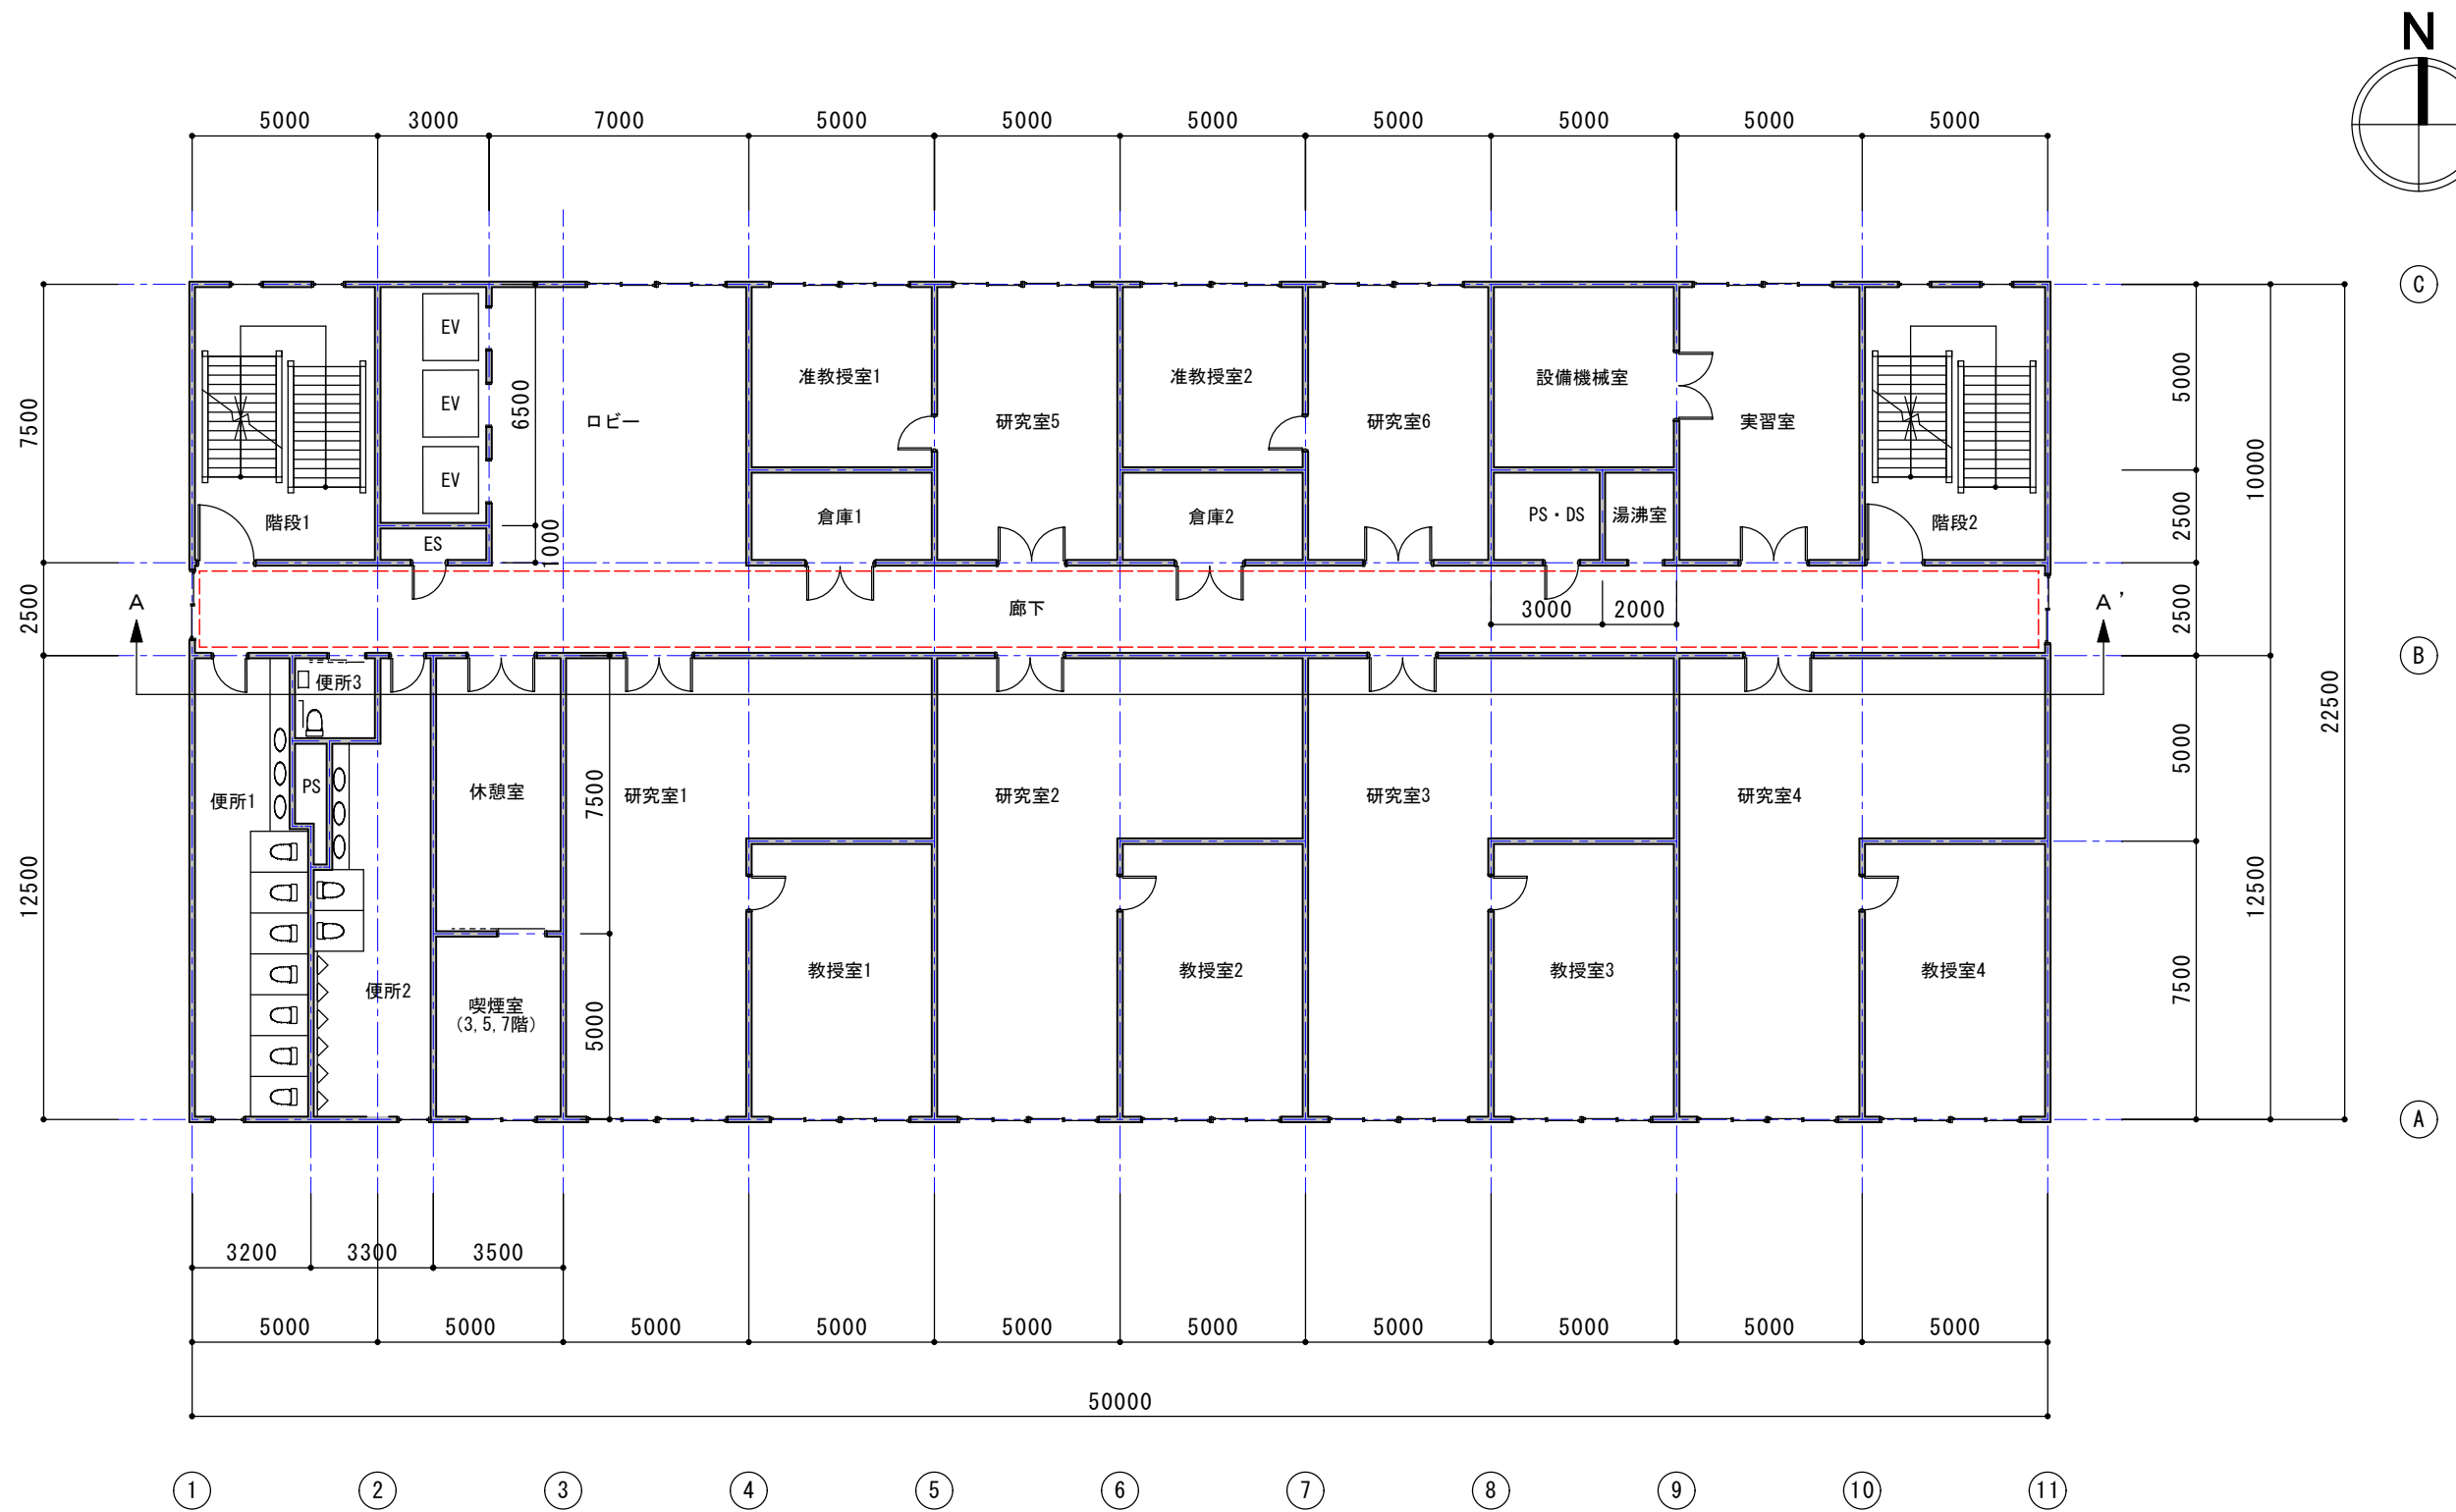

室名	床面積㎡	備考
便所1	37.70	3.2*7.9+2.7*4.6
便所2	35.41	3.3*6.8+2.8*3.4+2.3*1.5
便所3	5.29	2.3*2.3
PS	2.85	
計	81.25	6.5*12.5

モデル建物（大学－高層棟、7,950㎡）6～7階平面図 1/200

DATE	モデル建物（大学）	PROJECT NO.
DRAWN BY	高層棟 6～7階平面図 1/200	DRAWING NO.
CHECKED BY		09-6

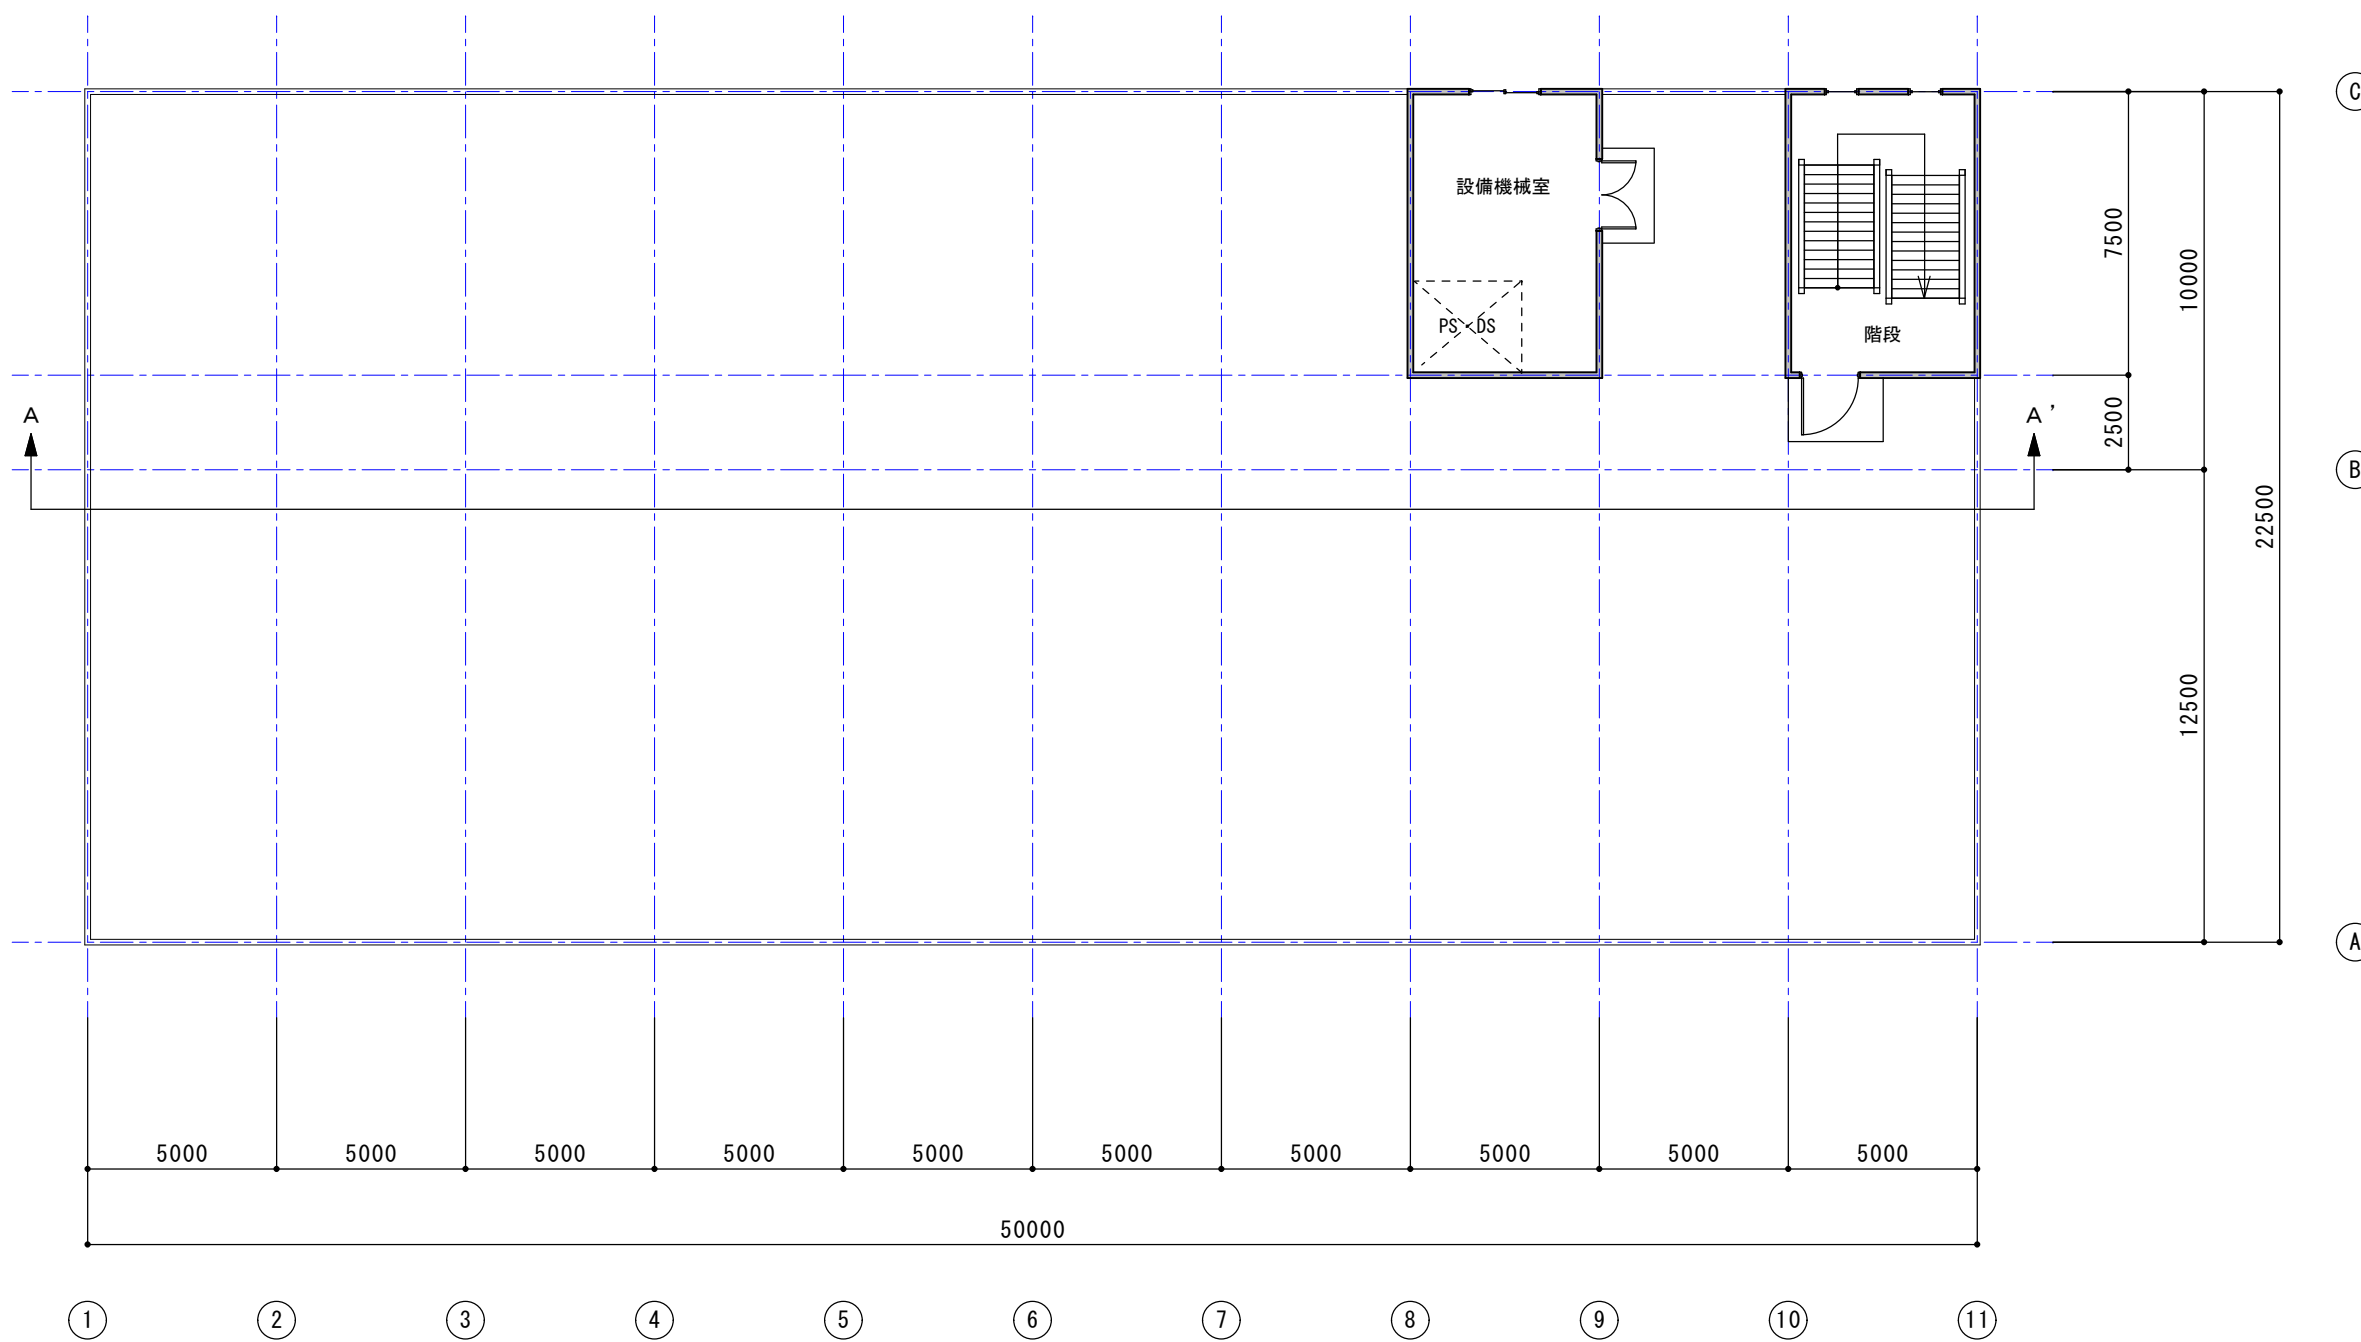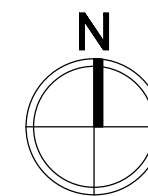

モデル建物（大学－高層棟、7,950㎡）R階平面図 1/200


	DATE	モデル建物（大学）	PROJECT
	DRAWN BY		No.
	CHECKED BY		DRAWING
		高層棟R階平面図 1/200	No. 09-7




モデル建物（大学—高層棟、7,950㎡）A-A' 断面図 1/300

	DATE	モデル建物（大学）	PROJECT NO.
	DRAWN BY		DRAWING NO.
	CHECKED BY		09-8
		高層棟断面図 1/300	

研究室 A


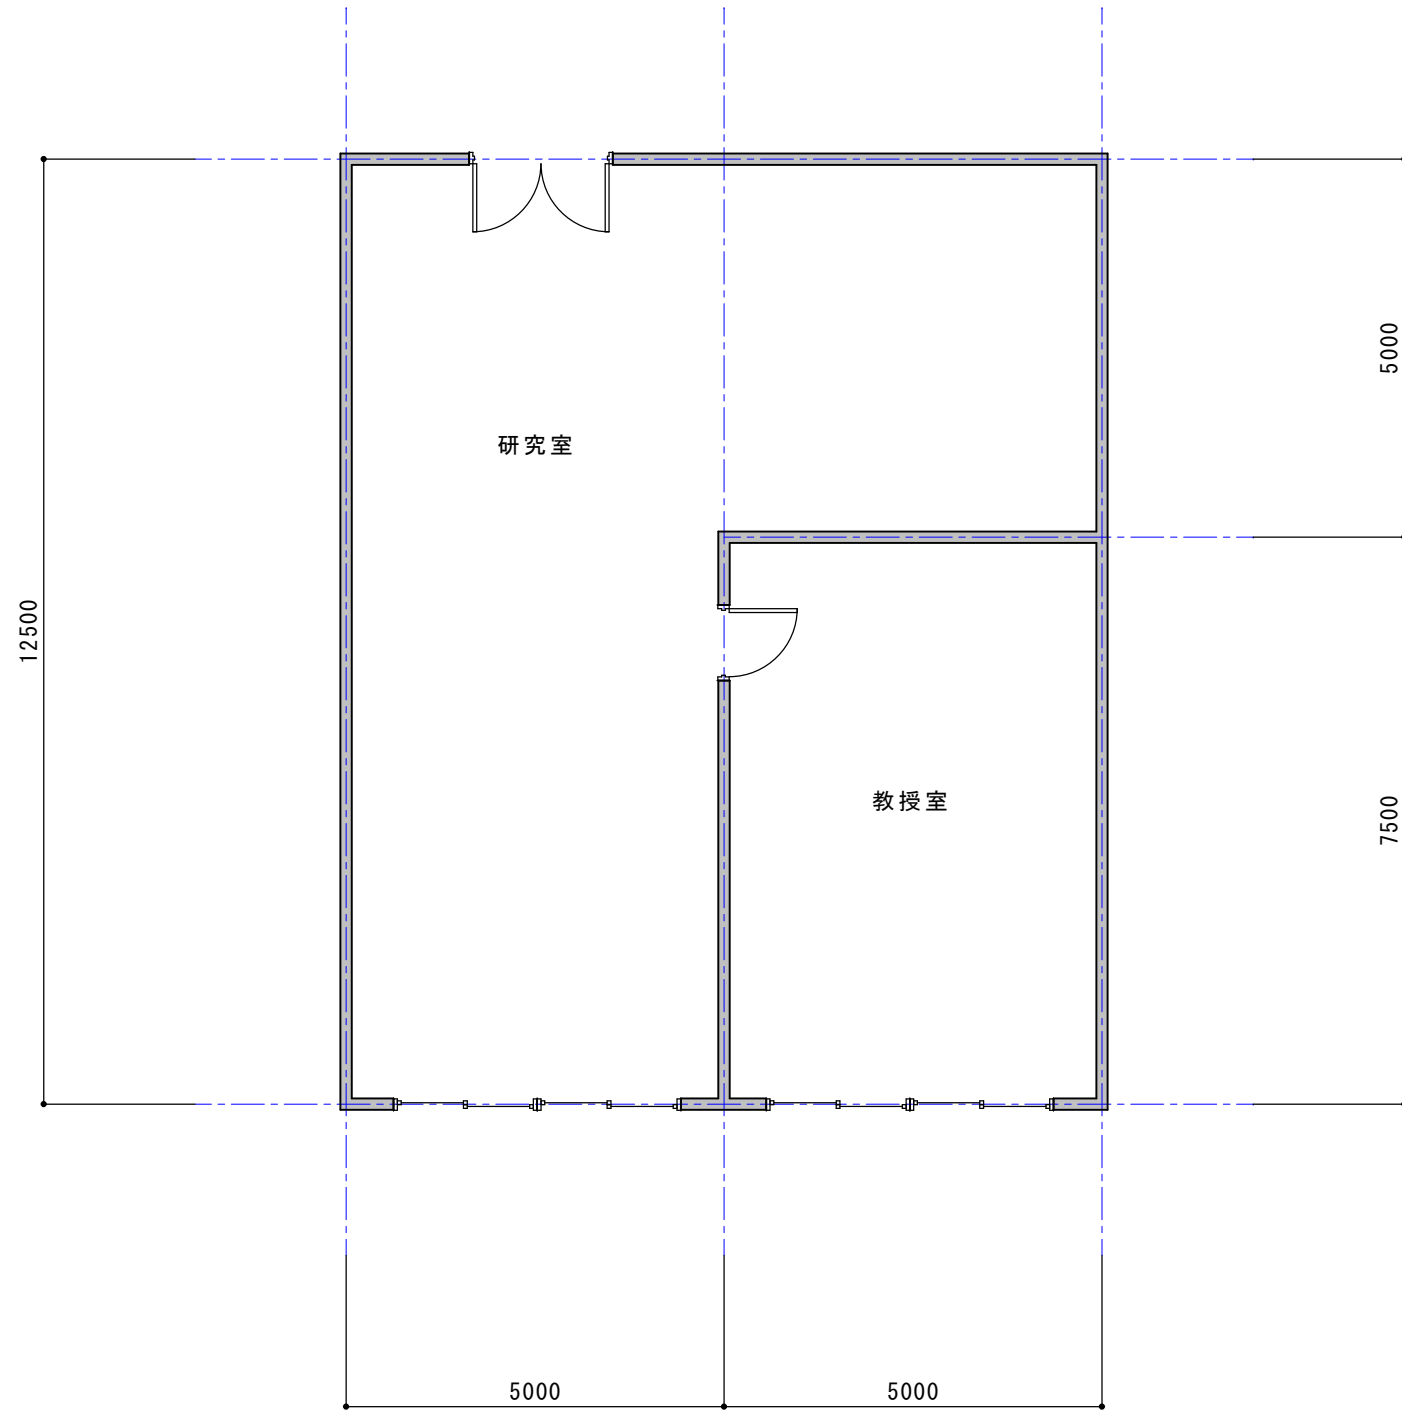


研究室 B

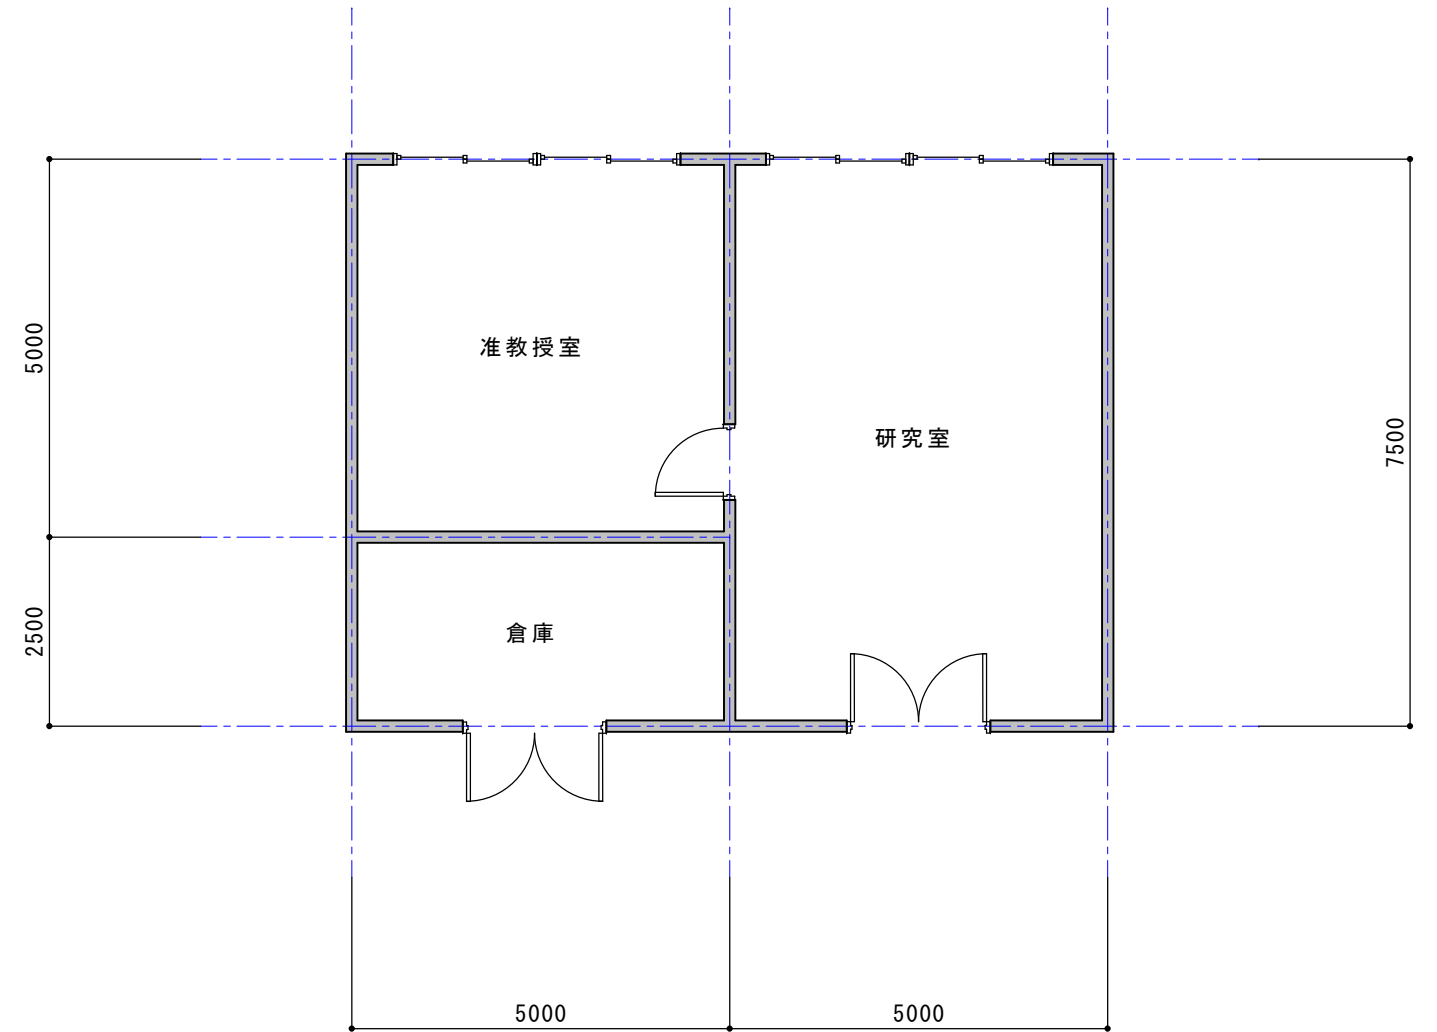

モデル建物（大学－高層棟、7,950㎡）研究室平面詳細図 1/100



	DATE	モデル建物（大学）	PROJECT
	DRAWN BY		NO.
	CHECKED BY		DRAWING
		高層棟 研究室平面詳細図 1/100	NO. 09-9

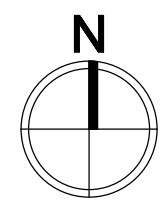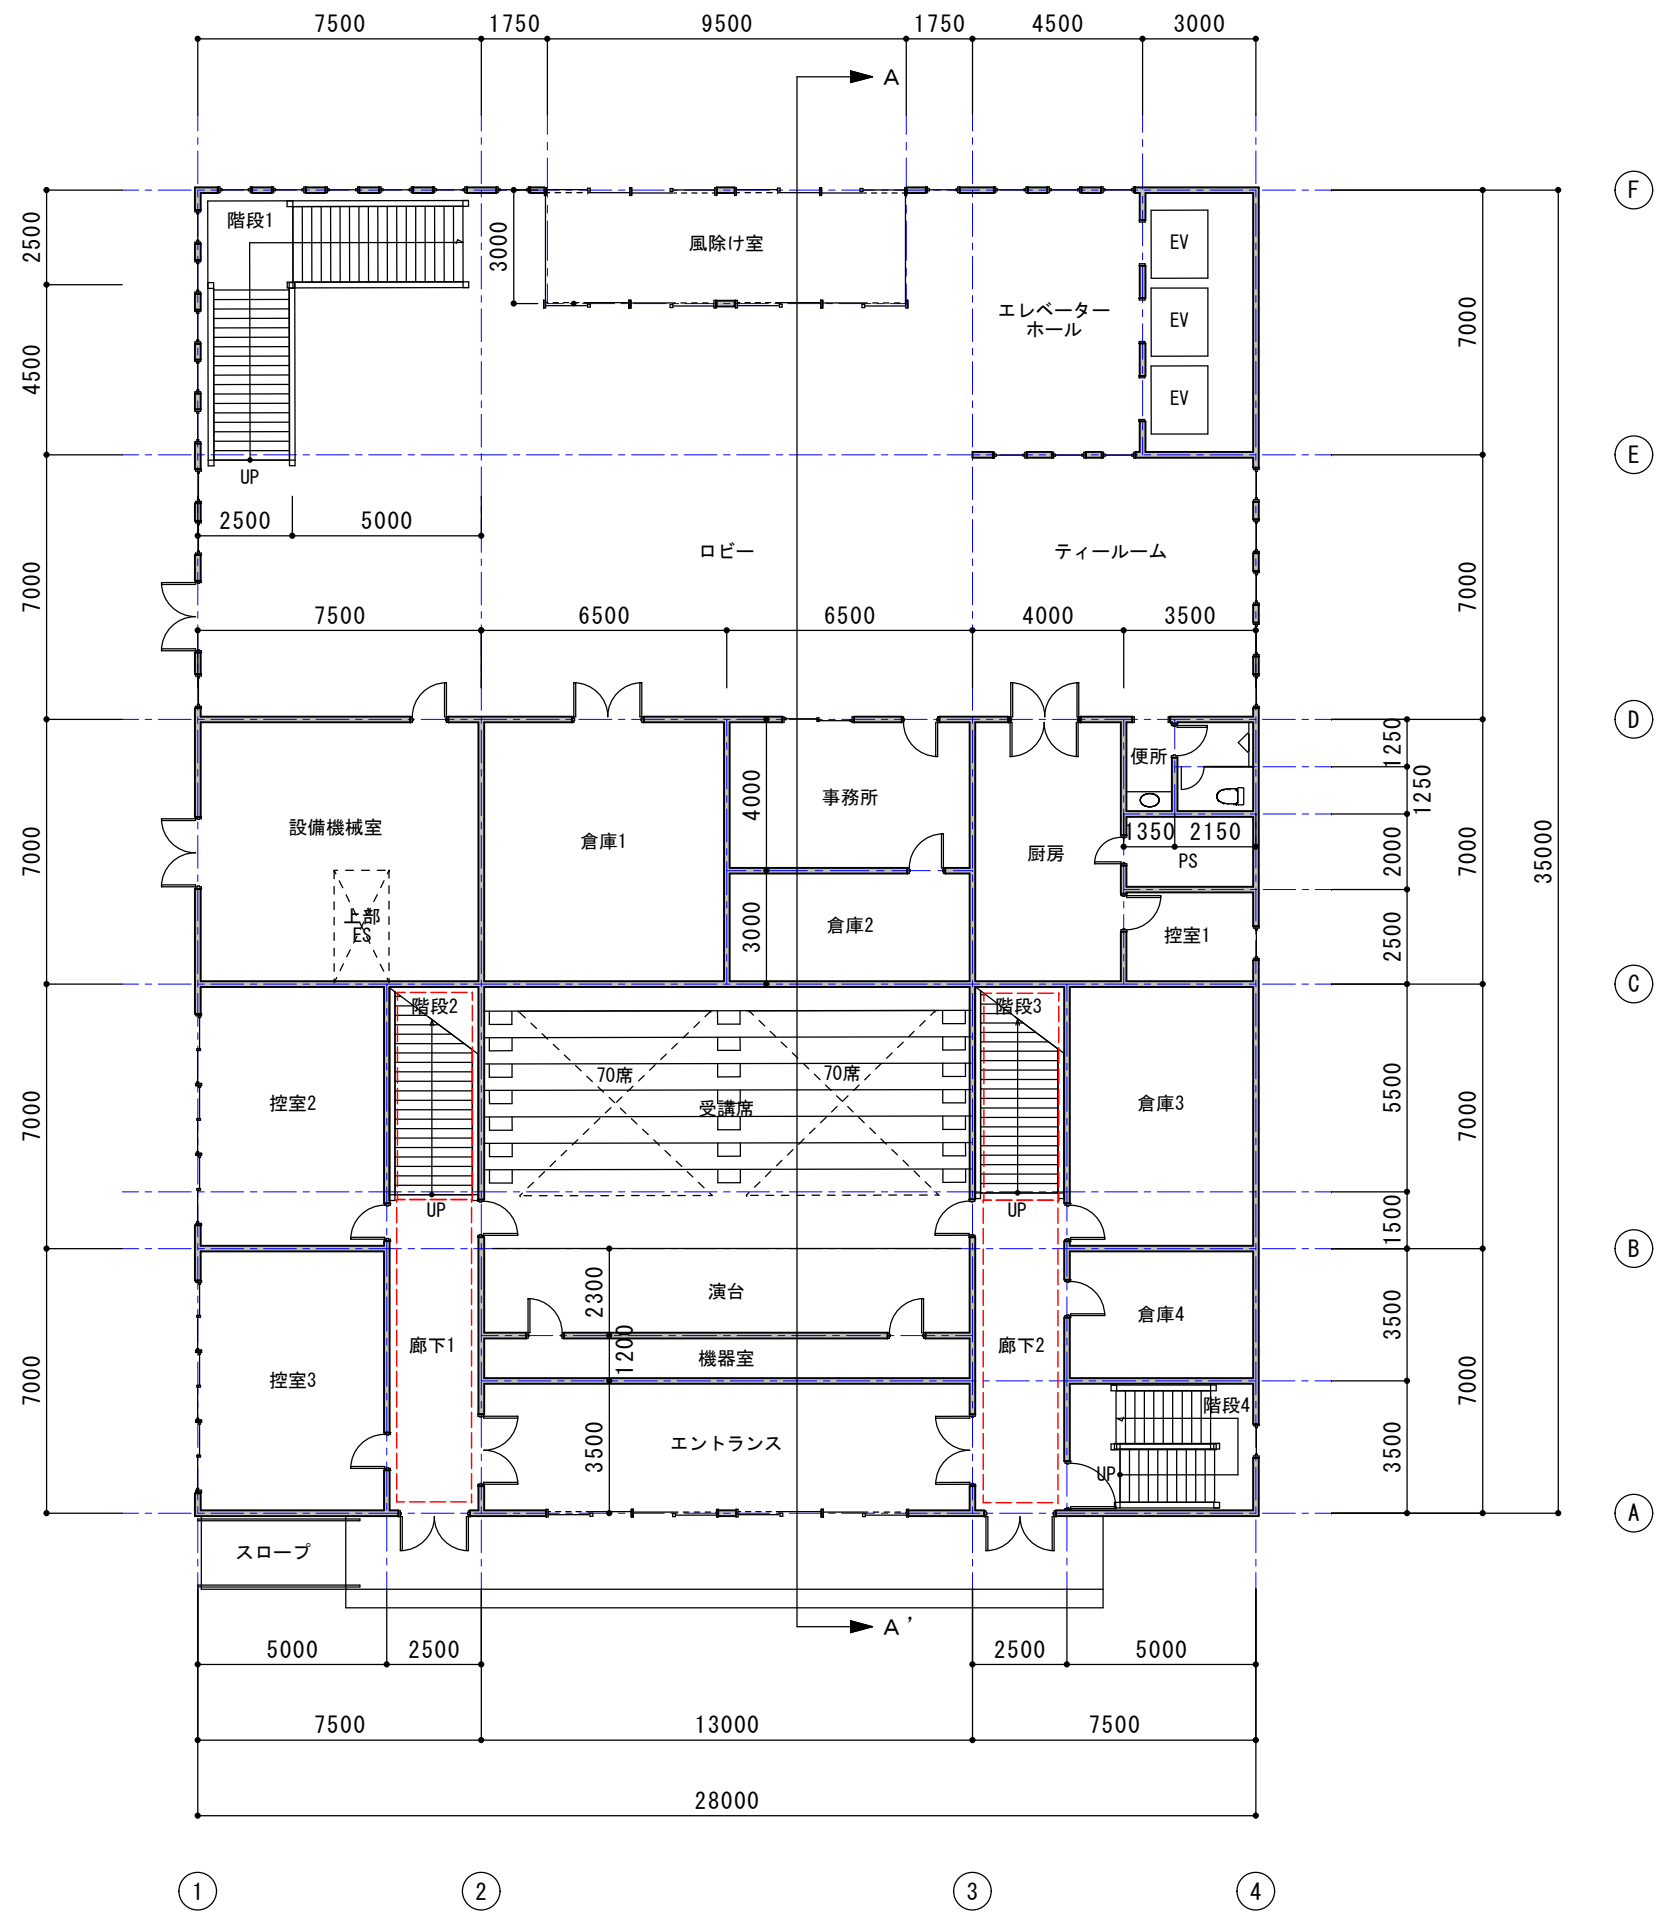

モデル建物（大学－低層棟、1,648.5㎡）1階平面図 1/200

	DATE	モデル建物（大学）	PROJECT NO.
	DRAWN BY		DRAWING NO.
	CHECKED BY		09-10
		低層棟 1階平面図 1/200	


室名	床面積㎡	備考
便所1	41.75	
物入	2.25	1.5*1.5
ES	4.50	1.5*3.0
PS	1.50	1.5*1.0
計	50	5*10

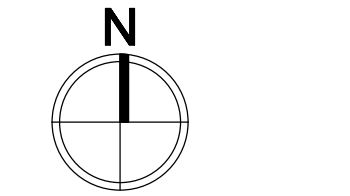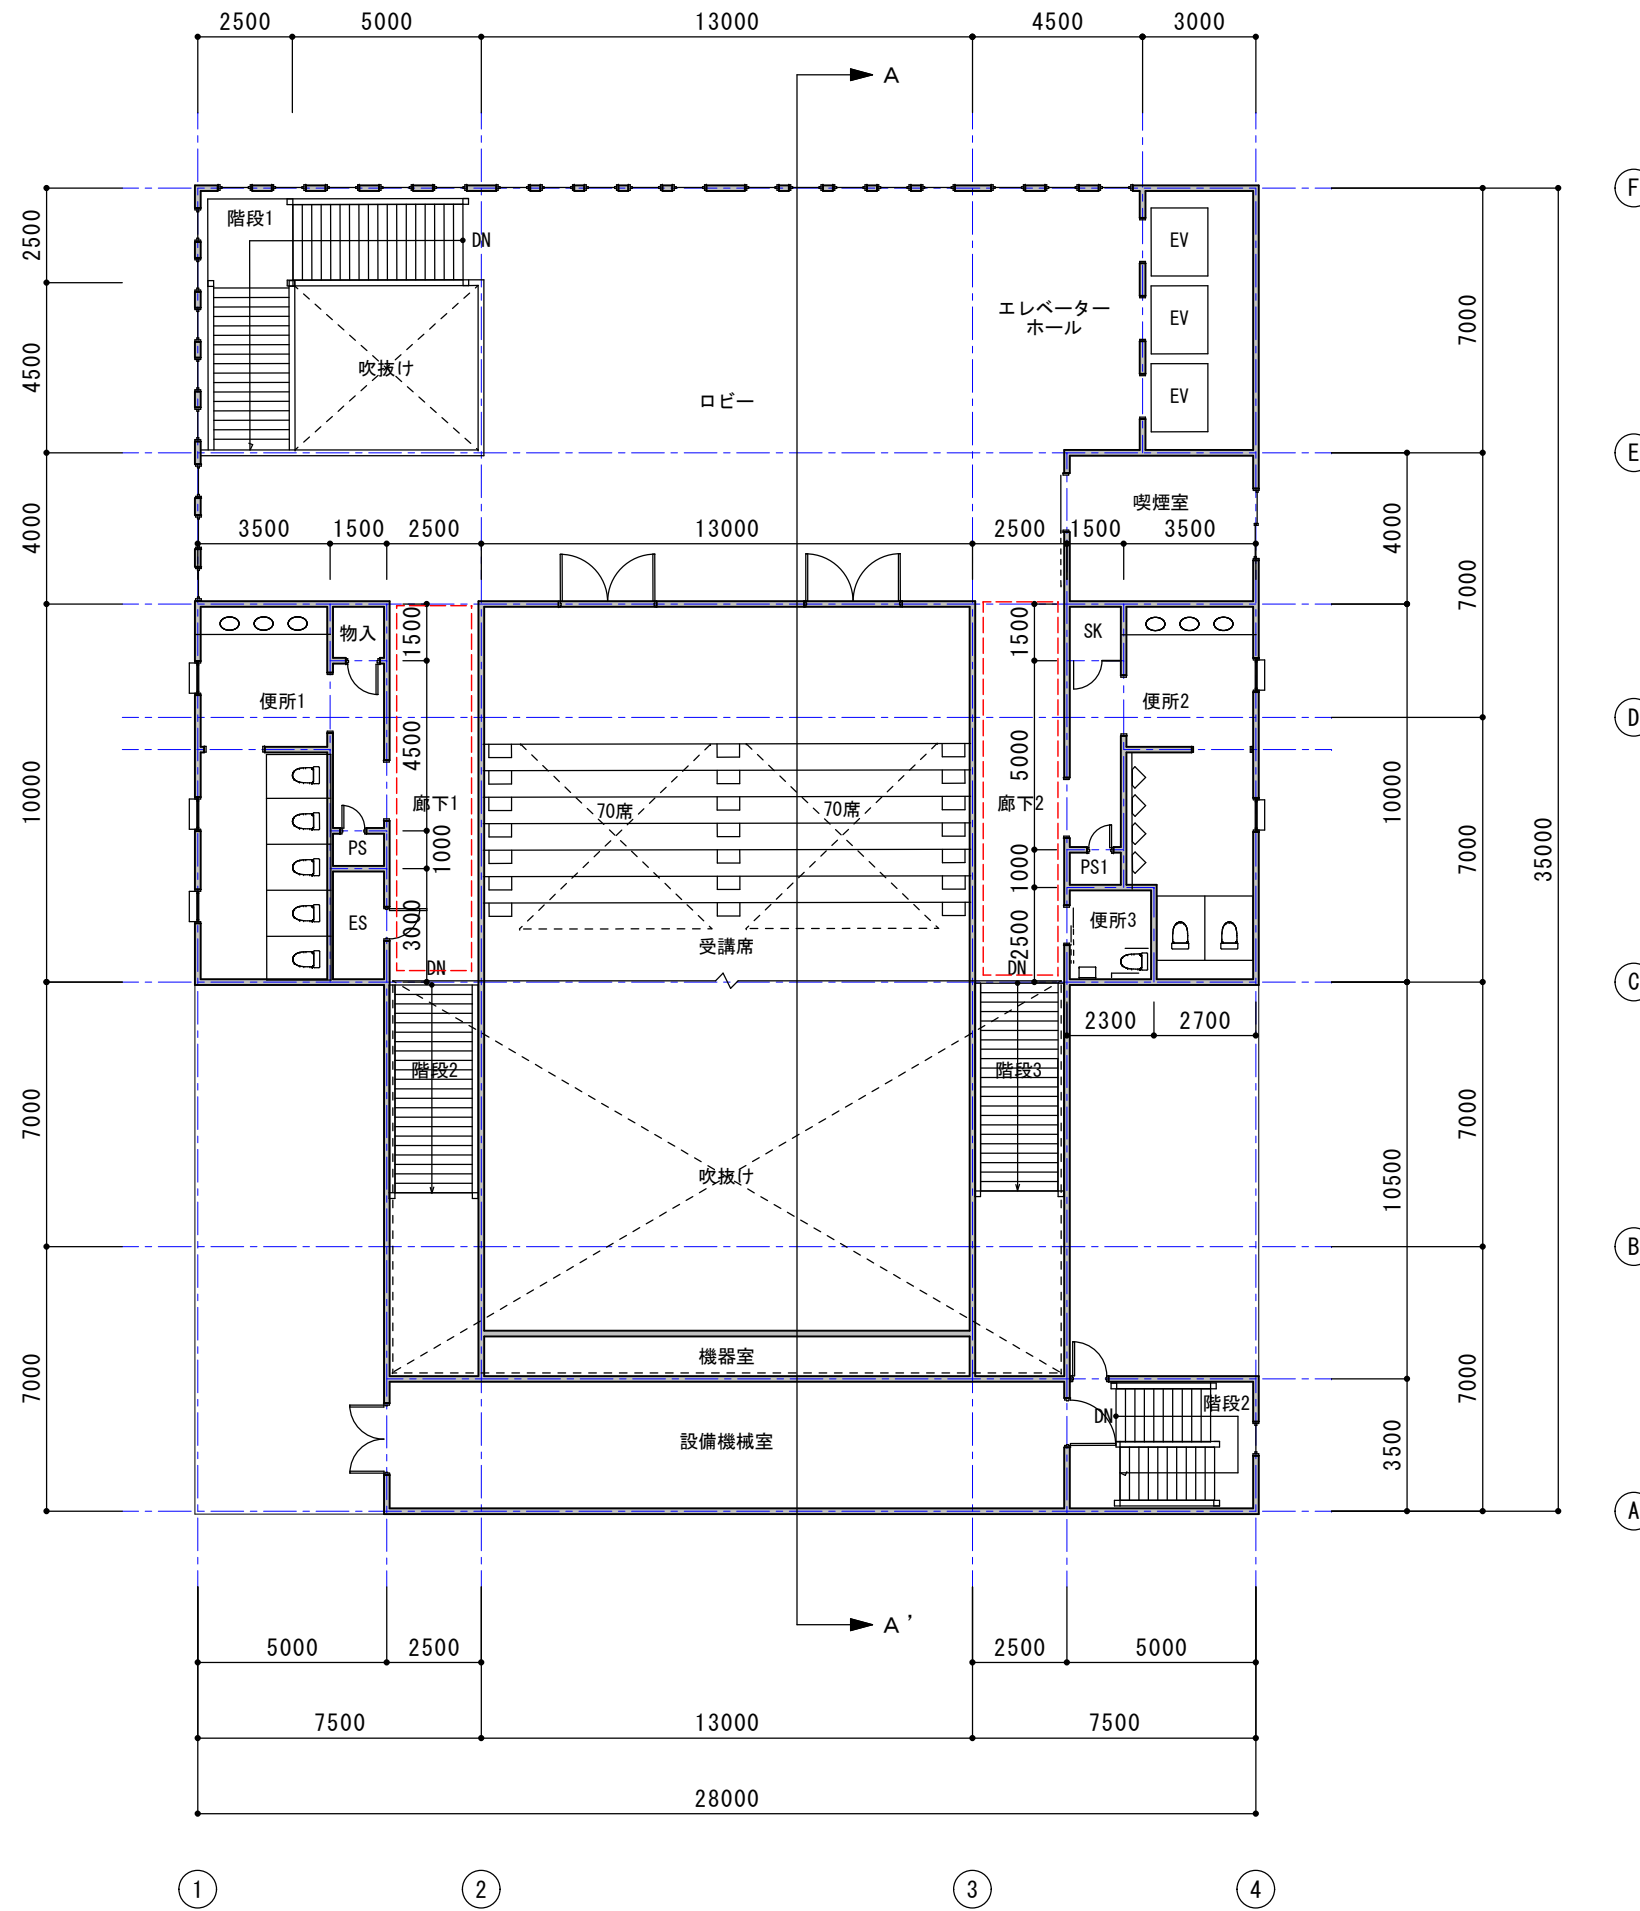

室名	床面積㎡	備考
便所2	42.75	
便所3	5.75	2.5*2.3
PS1	1.50	1.5*1.0
計	50	5*10



モデル建物 (大学 - 低層棟、1,648.5㎡) 2階平面図 1/200

DATE	モデル建物 (大学)	PROJECT NO.
DRAWN BY	低層棟 2階平面図 1/200	DRAWING NO.
CHECKED BY		09-11

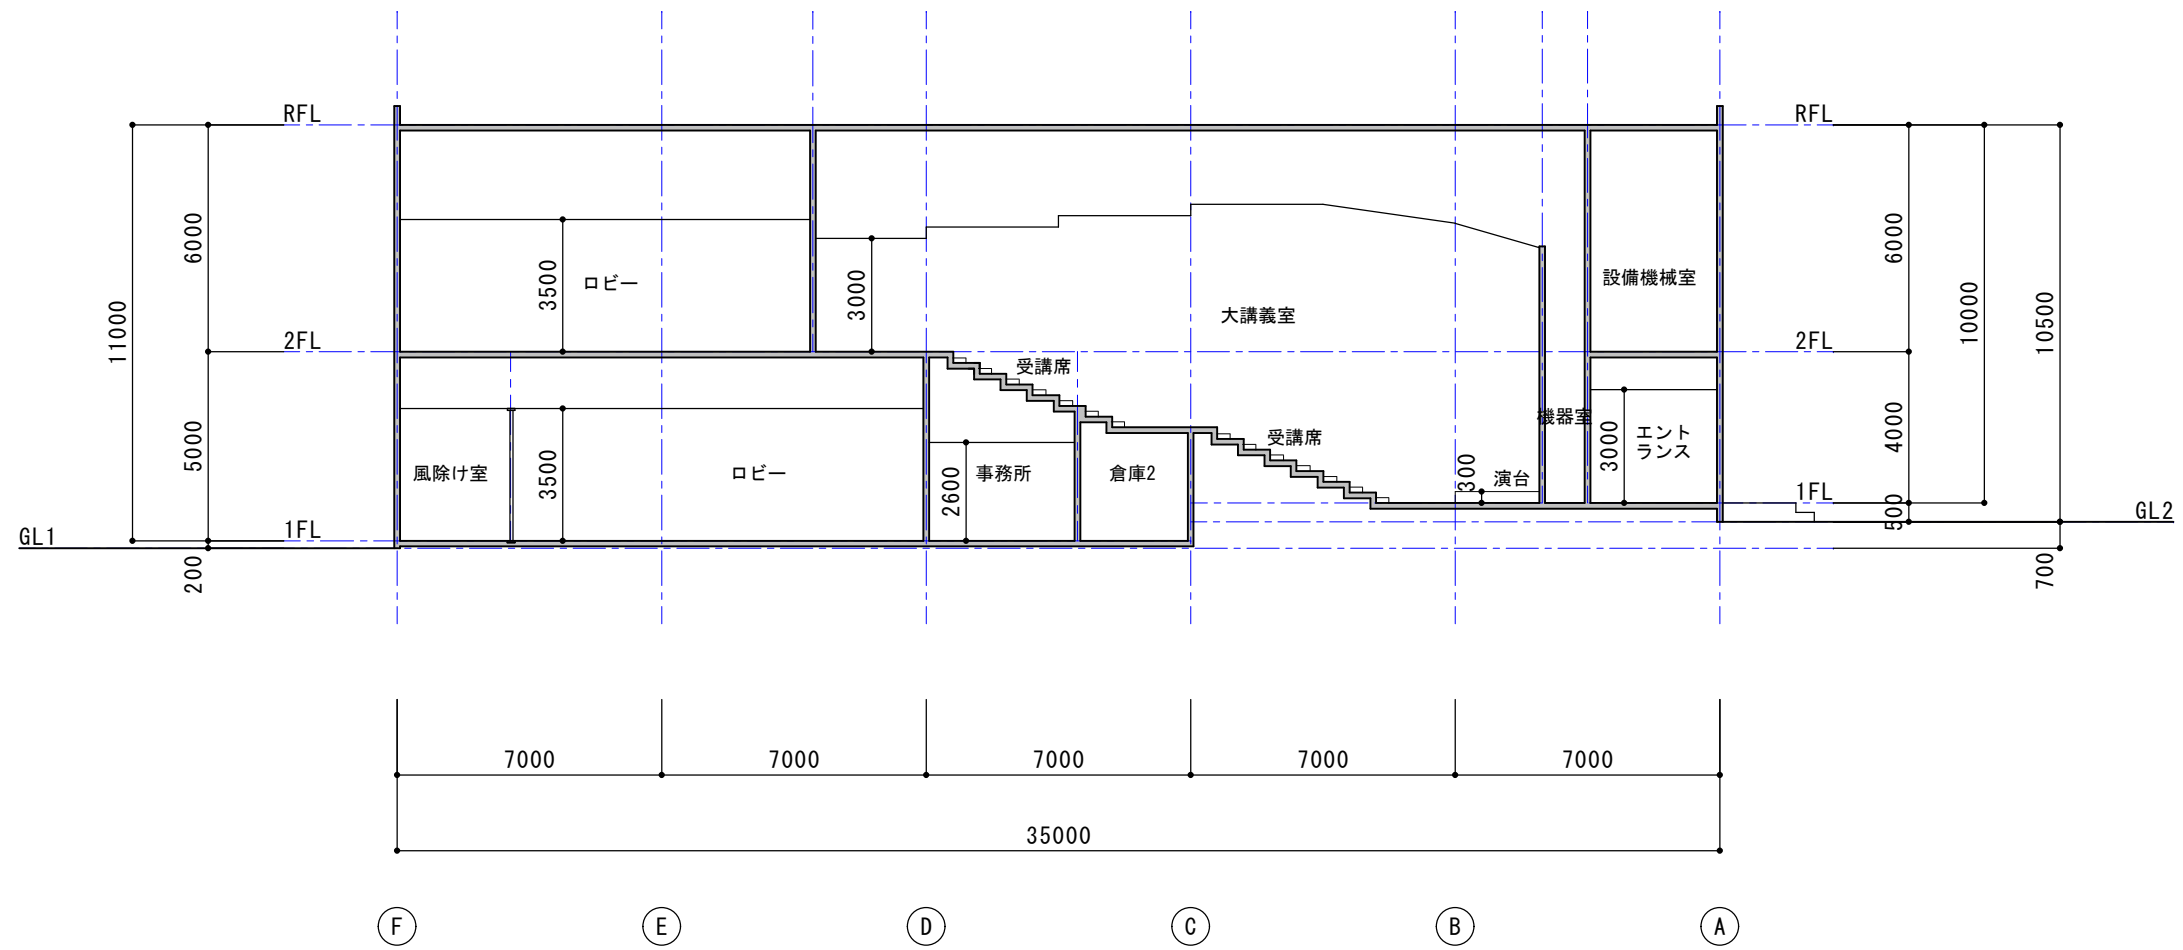

モデル建物（大学－低層棟、1,648.5㎡）A-A' 断面図 1/200

		DATE	モデル建物（大学）	PROJECT NO.
		DRAWN BY	低層棟断面図 1/200	DRAWING NO.
		CHECKED BY		09-12


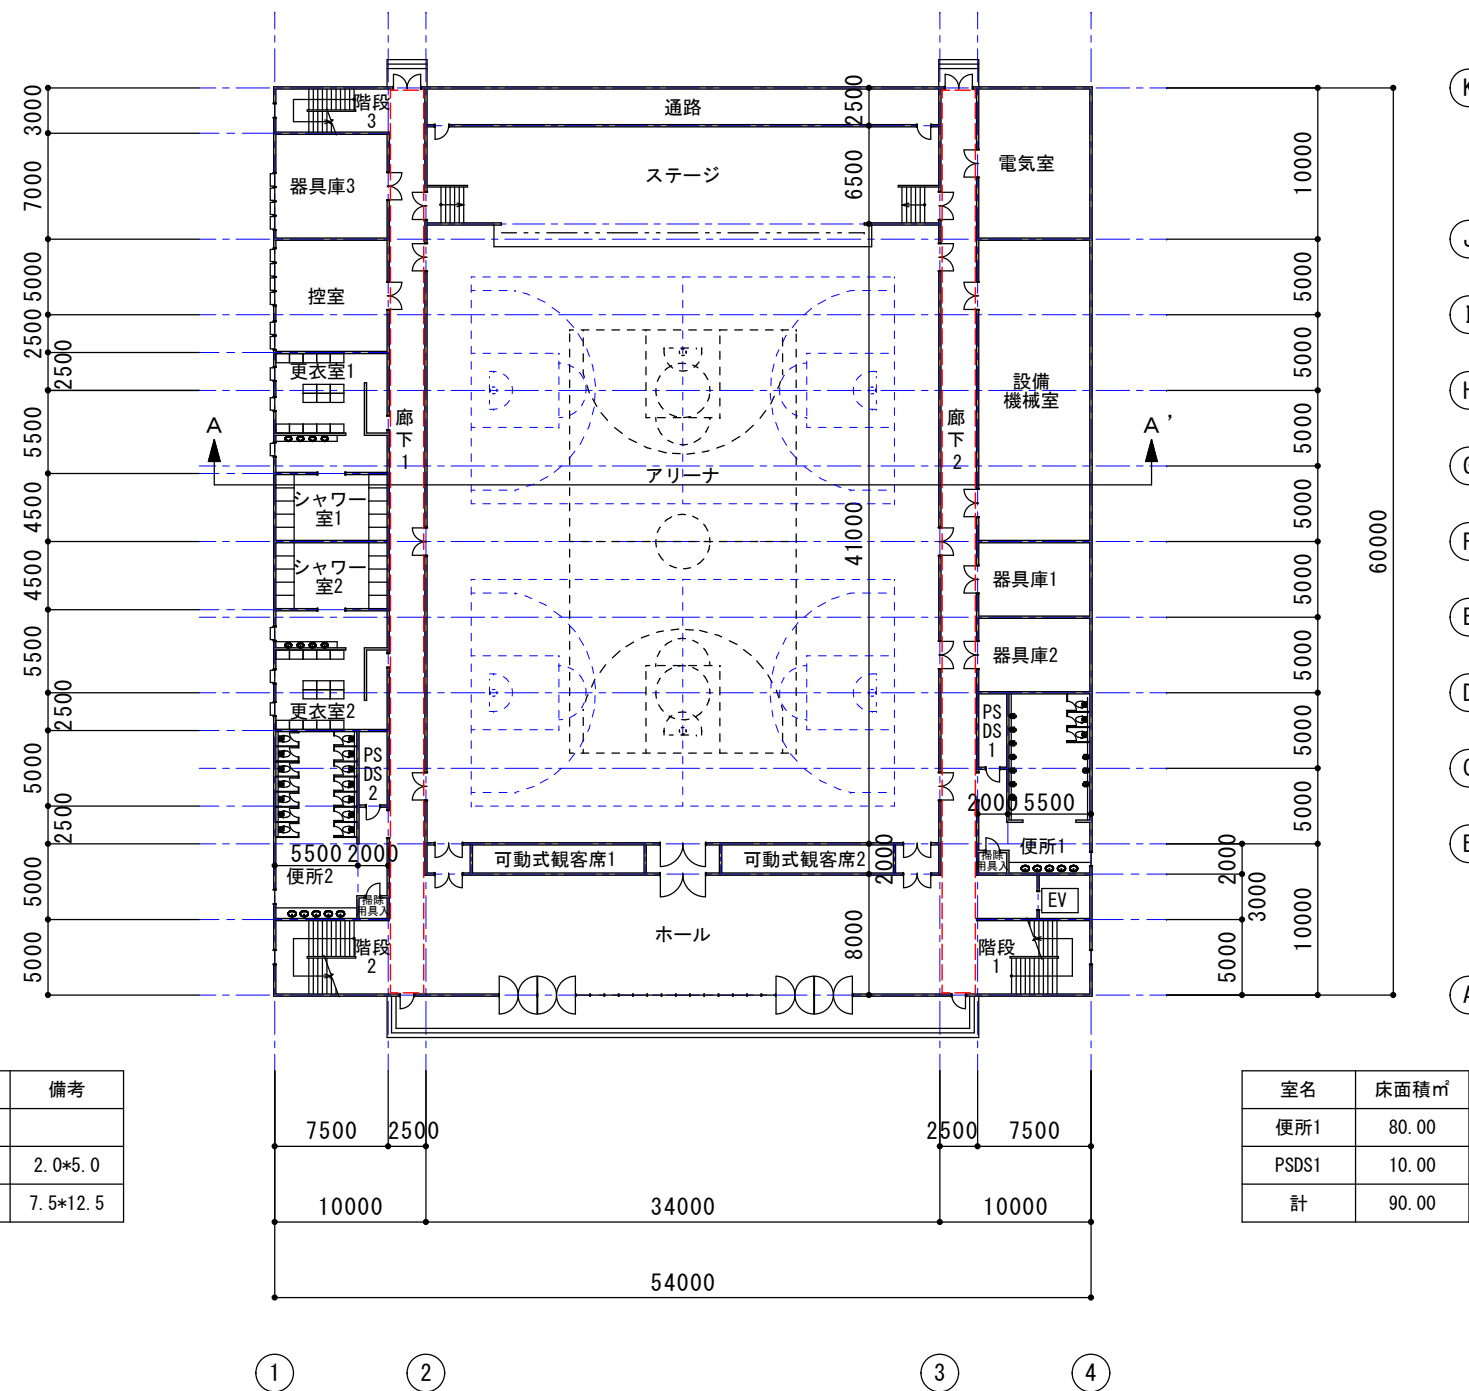
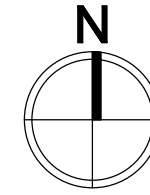


室名	床面積㎡	備考
便所2	83.75	
PSDS2	10.00	2.0*5.0
計	93.75	7.5*12.5

室名	床面積㎡	備考
便所1	80.00	
PSDS1	10.00	2.0*5.0
計	90.00	7.5*12.0

モデル建物（学校等・講堂、5,000㎡）1階平面図 1/500

	DATE	モデル建物（講堂）	PROJECT NO.
	DRAWN BY		DRAWING NO.
	CHECKED BY		10-1
		1階平面図 1/500	

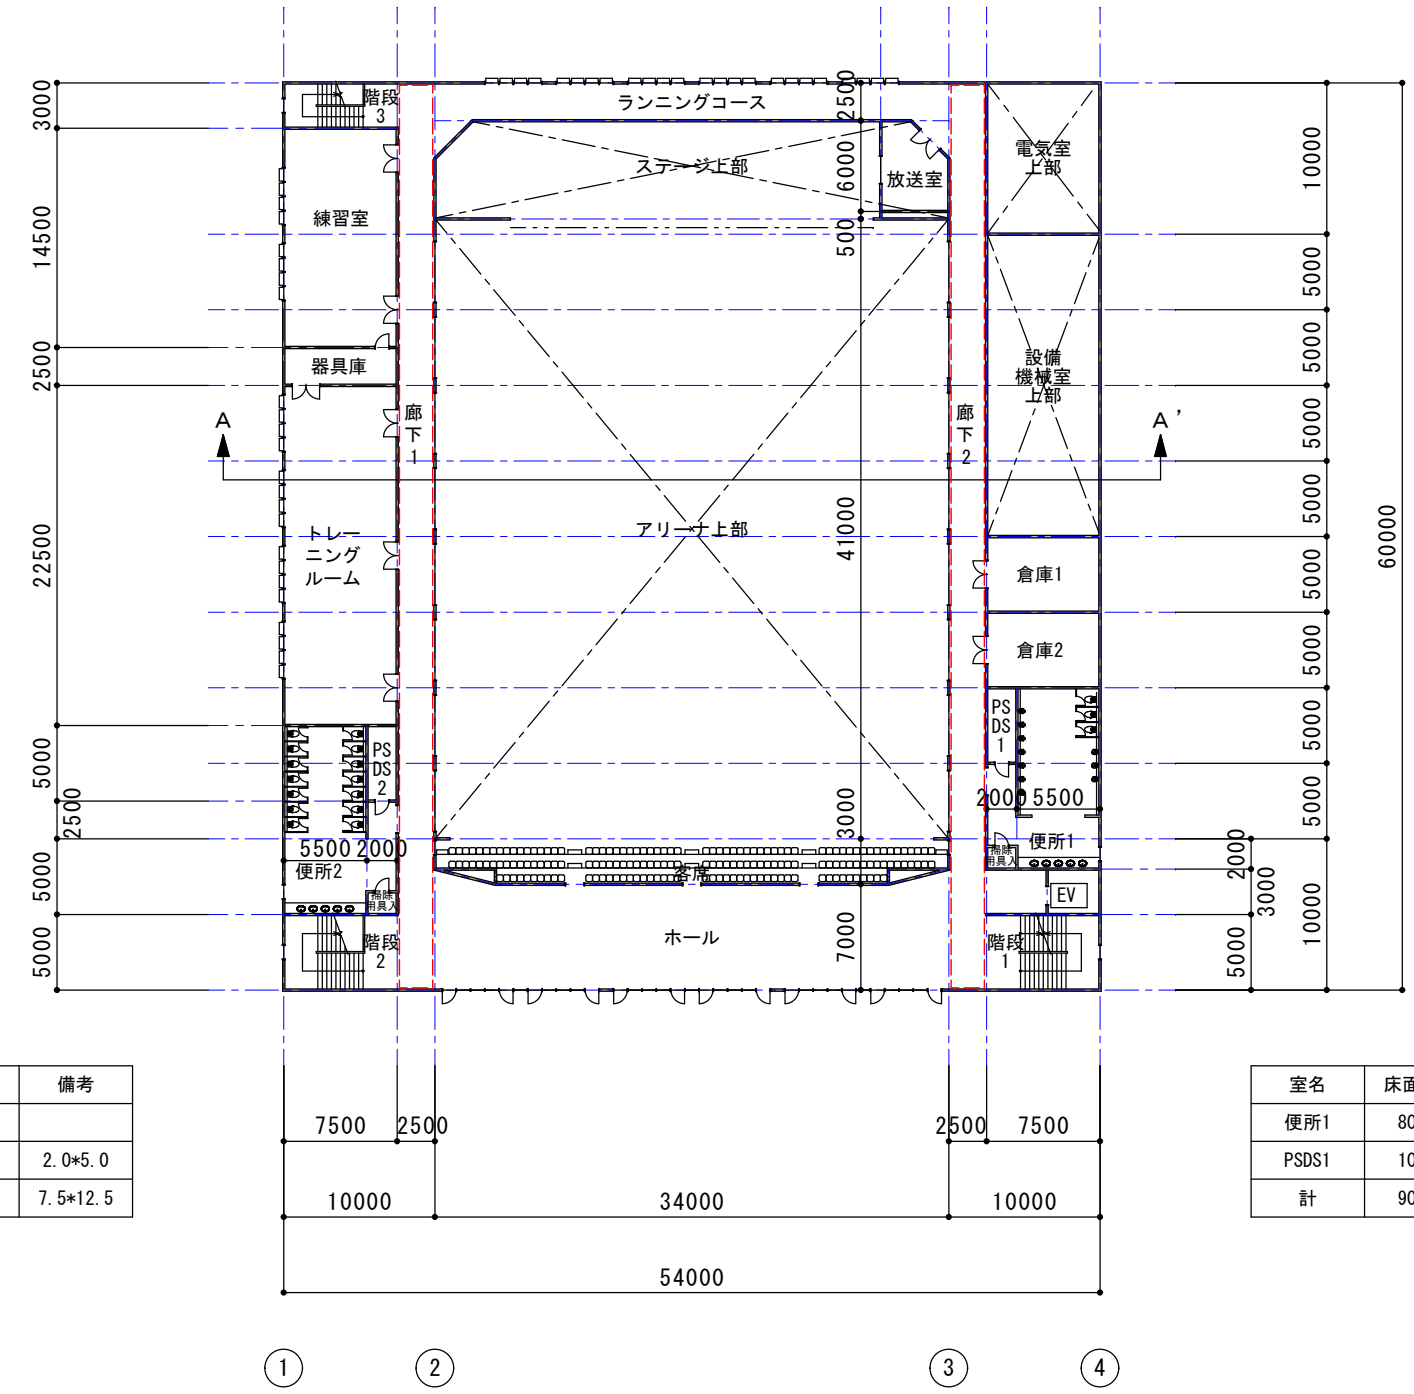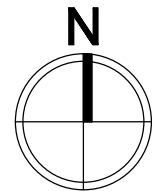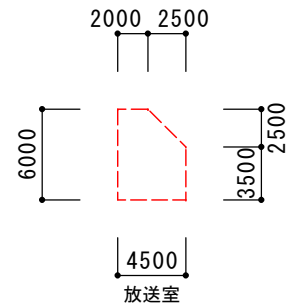


室名	床面積㎡	備考
便所2	83.75	
PSDS2	10.00	2.0*5.0
計	93.75	7.5*12.5

室名	床面積㎡	備考
便所1	80.00	
PSDS1	10.00	2.0*5.0
計	90.00	7.5*12.0


モデル建物（学校等・講堂、5,000㎡）2階平面図 1/500

	DATE	モデル建物（講堂）	PROJECT NO.
	DRAWN BY		DRAWING NO.
	CHECKED BY		2階平面図 1/500
			10-2

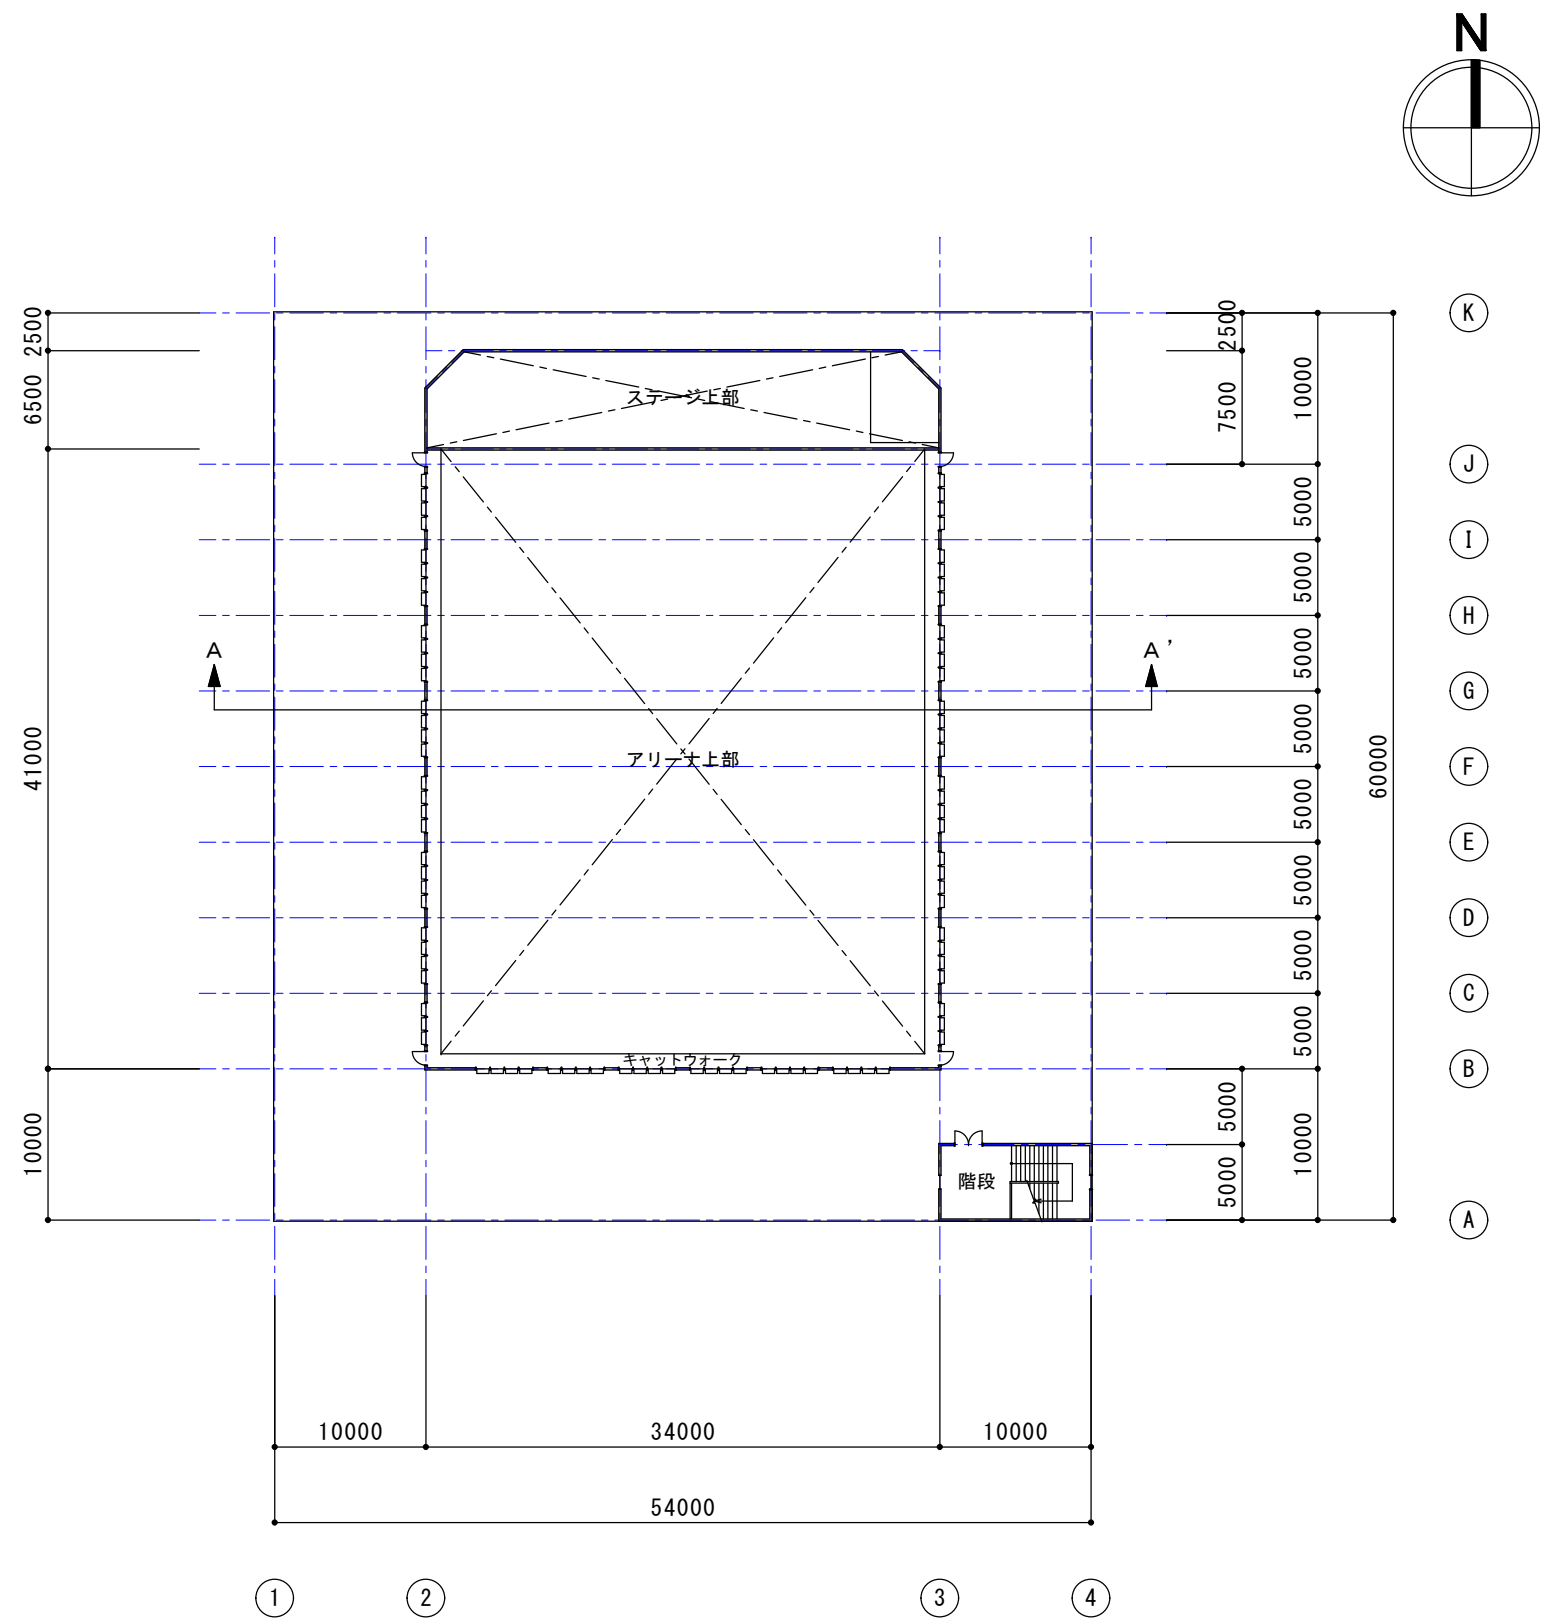


モデル建物（学校等・講堂、5,000㎡）3階平面図 1/500

		DATE	モデル建物（講堂）	PROJECT NO.
		DRAWN BY		DRAWING NO.
		CHECKED BY		3階平面図 1/500
				10-3

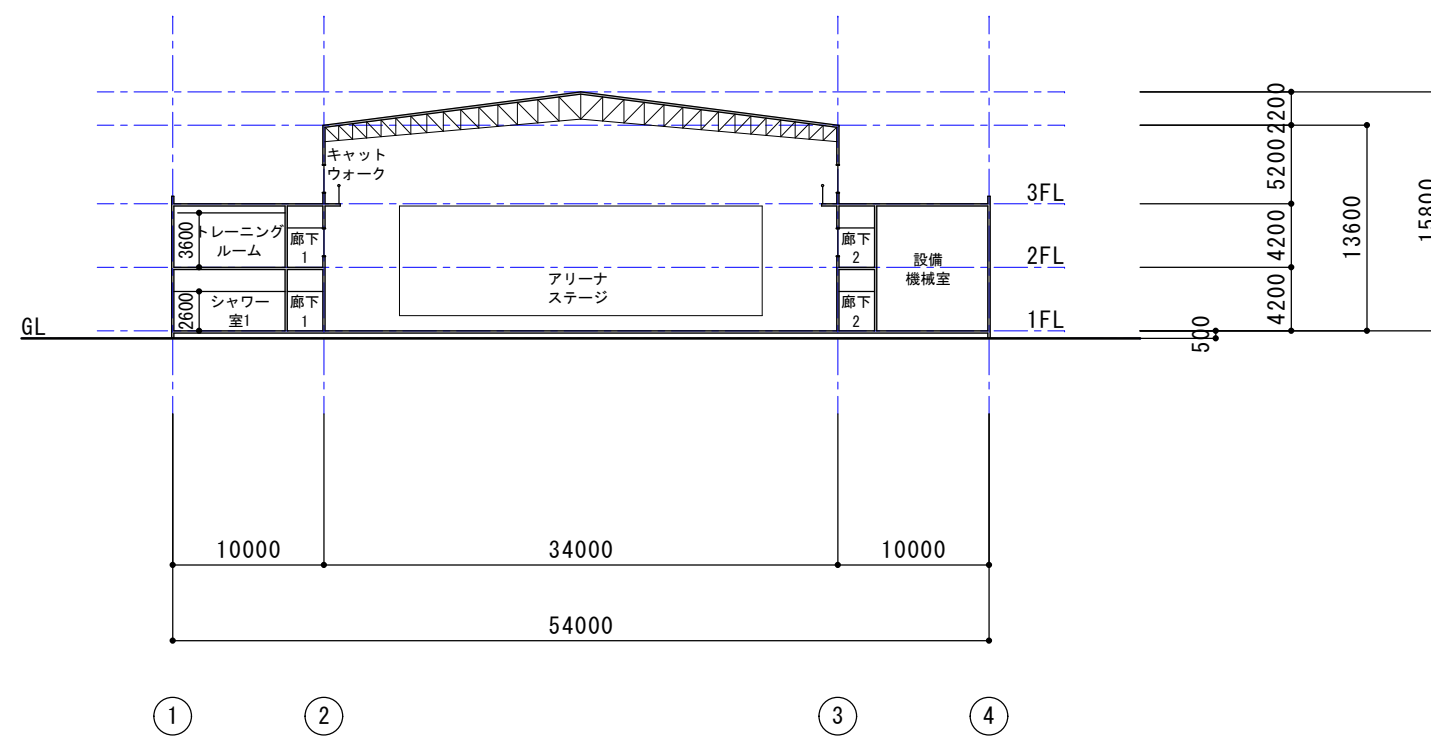


モデル建物（学校等・講堂、5,000㎡）A-A' 断面図 1/500

		DATE	モデル建物（講堂）	PROJECT NO.
		DRAWN BY		DRAWING NO.
		CHECKED BY		断面図 1/500
				10-4

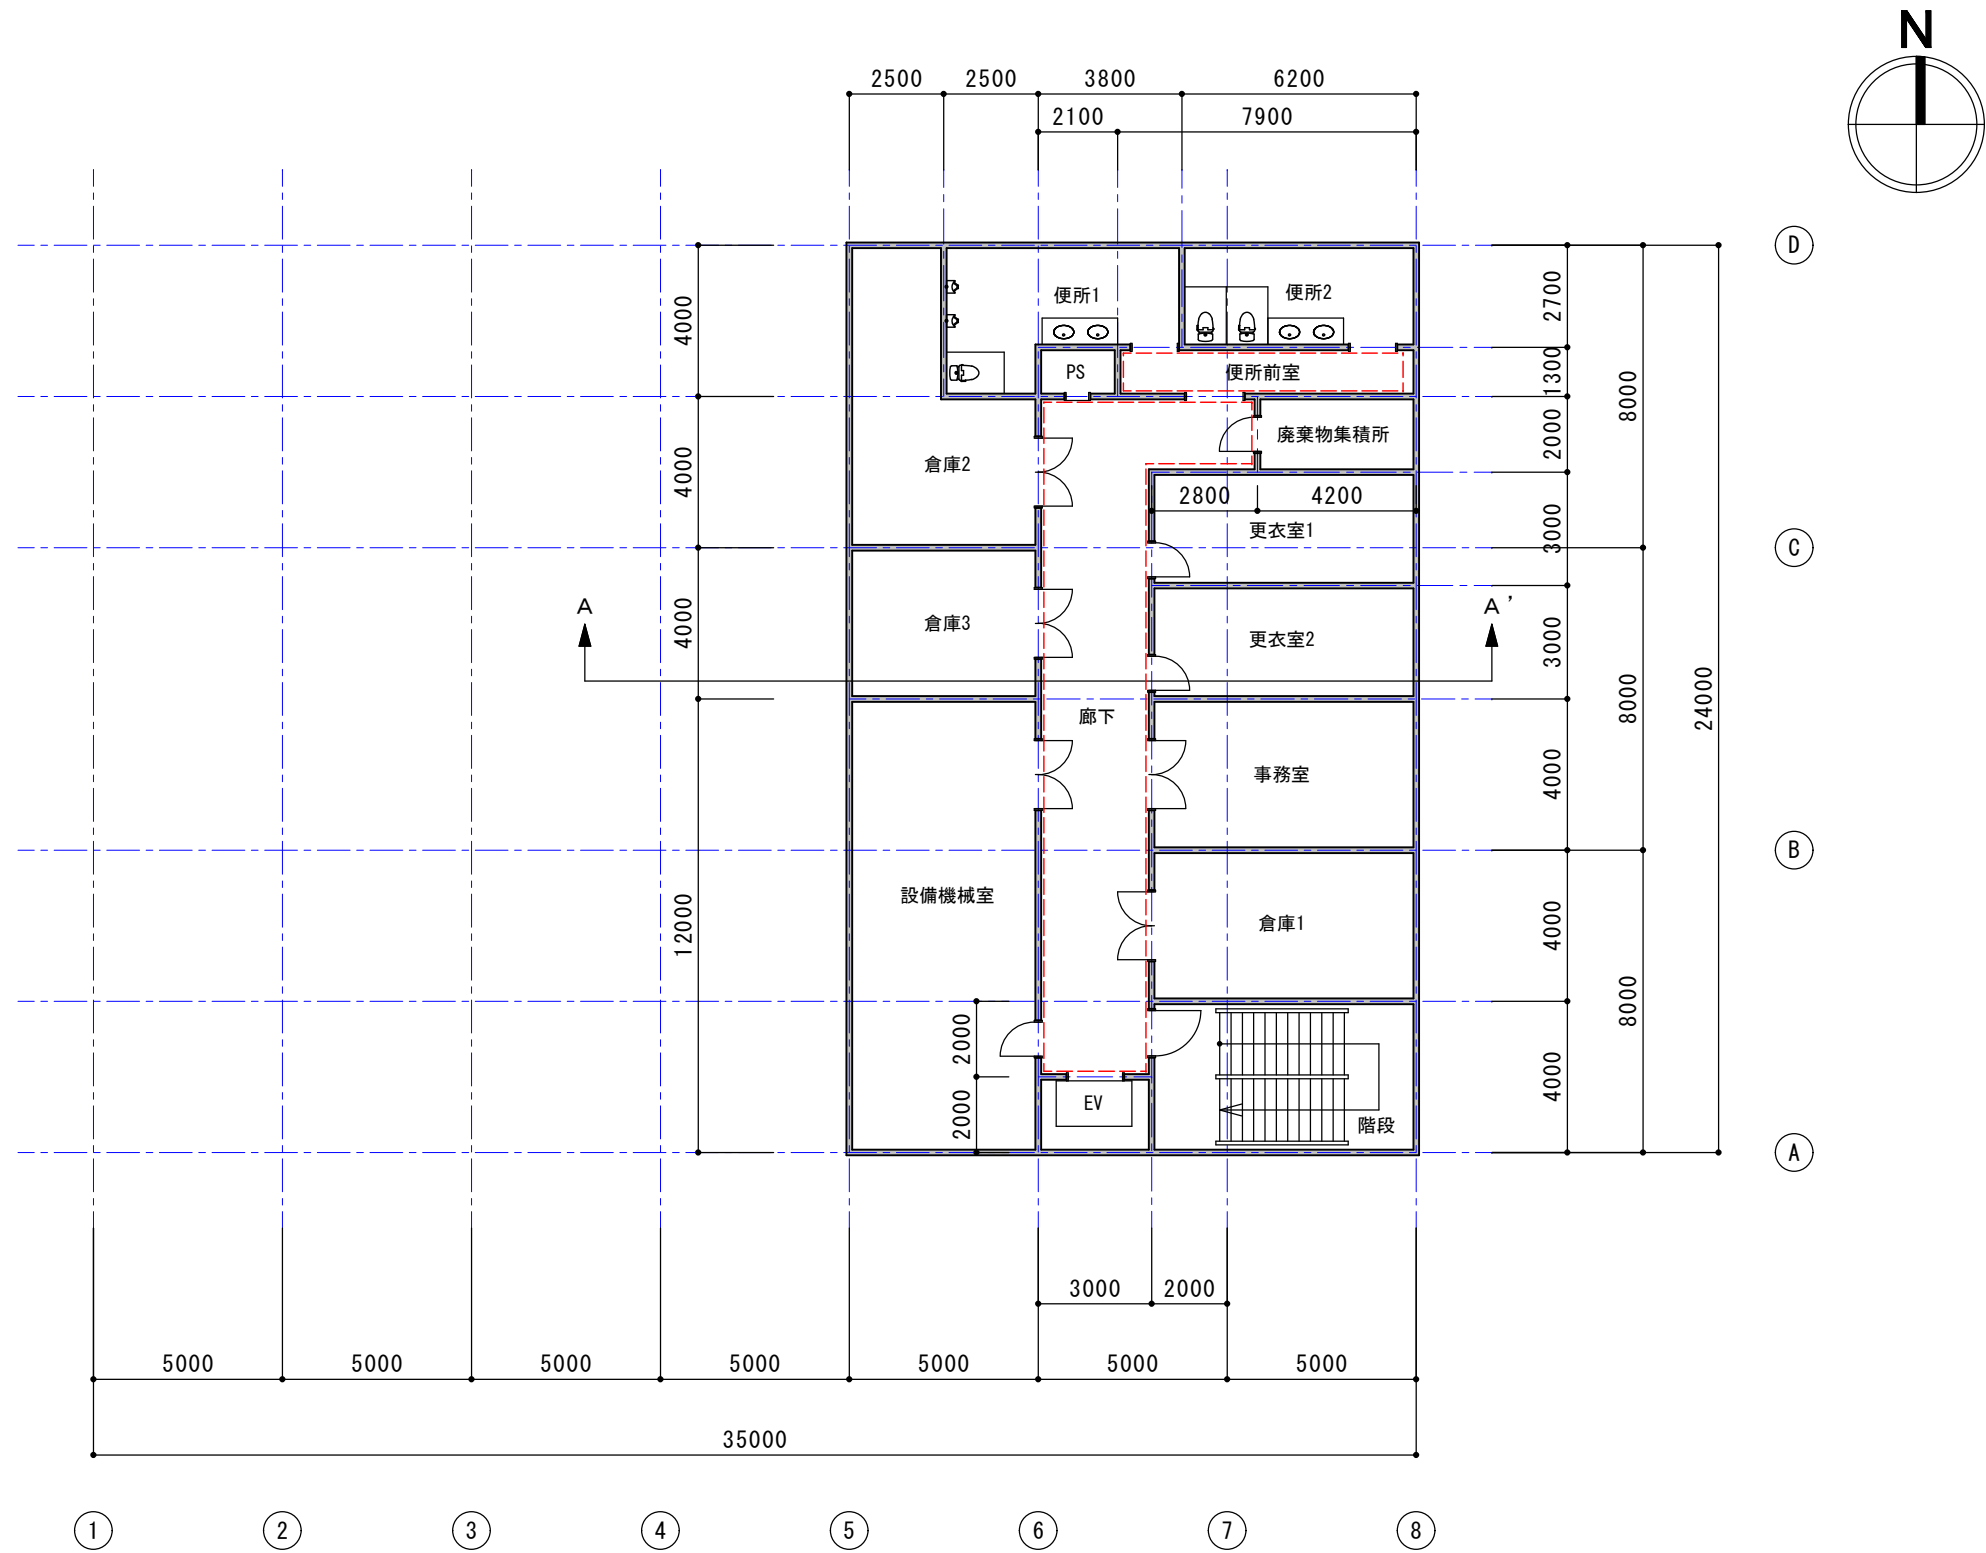

モデル建物（大規模物販店舗、5,000m²）地下1階平面図 1/200


	DATE	モデル建物（大規模物販店舗）	PROJECT NO.
	DRAWN BY		DRAWING NO.
	CHECKED BY		地下1階平面図 1/200
			11-1

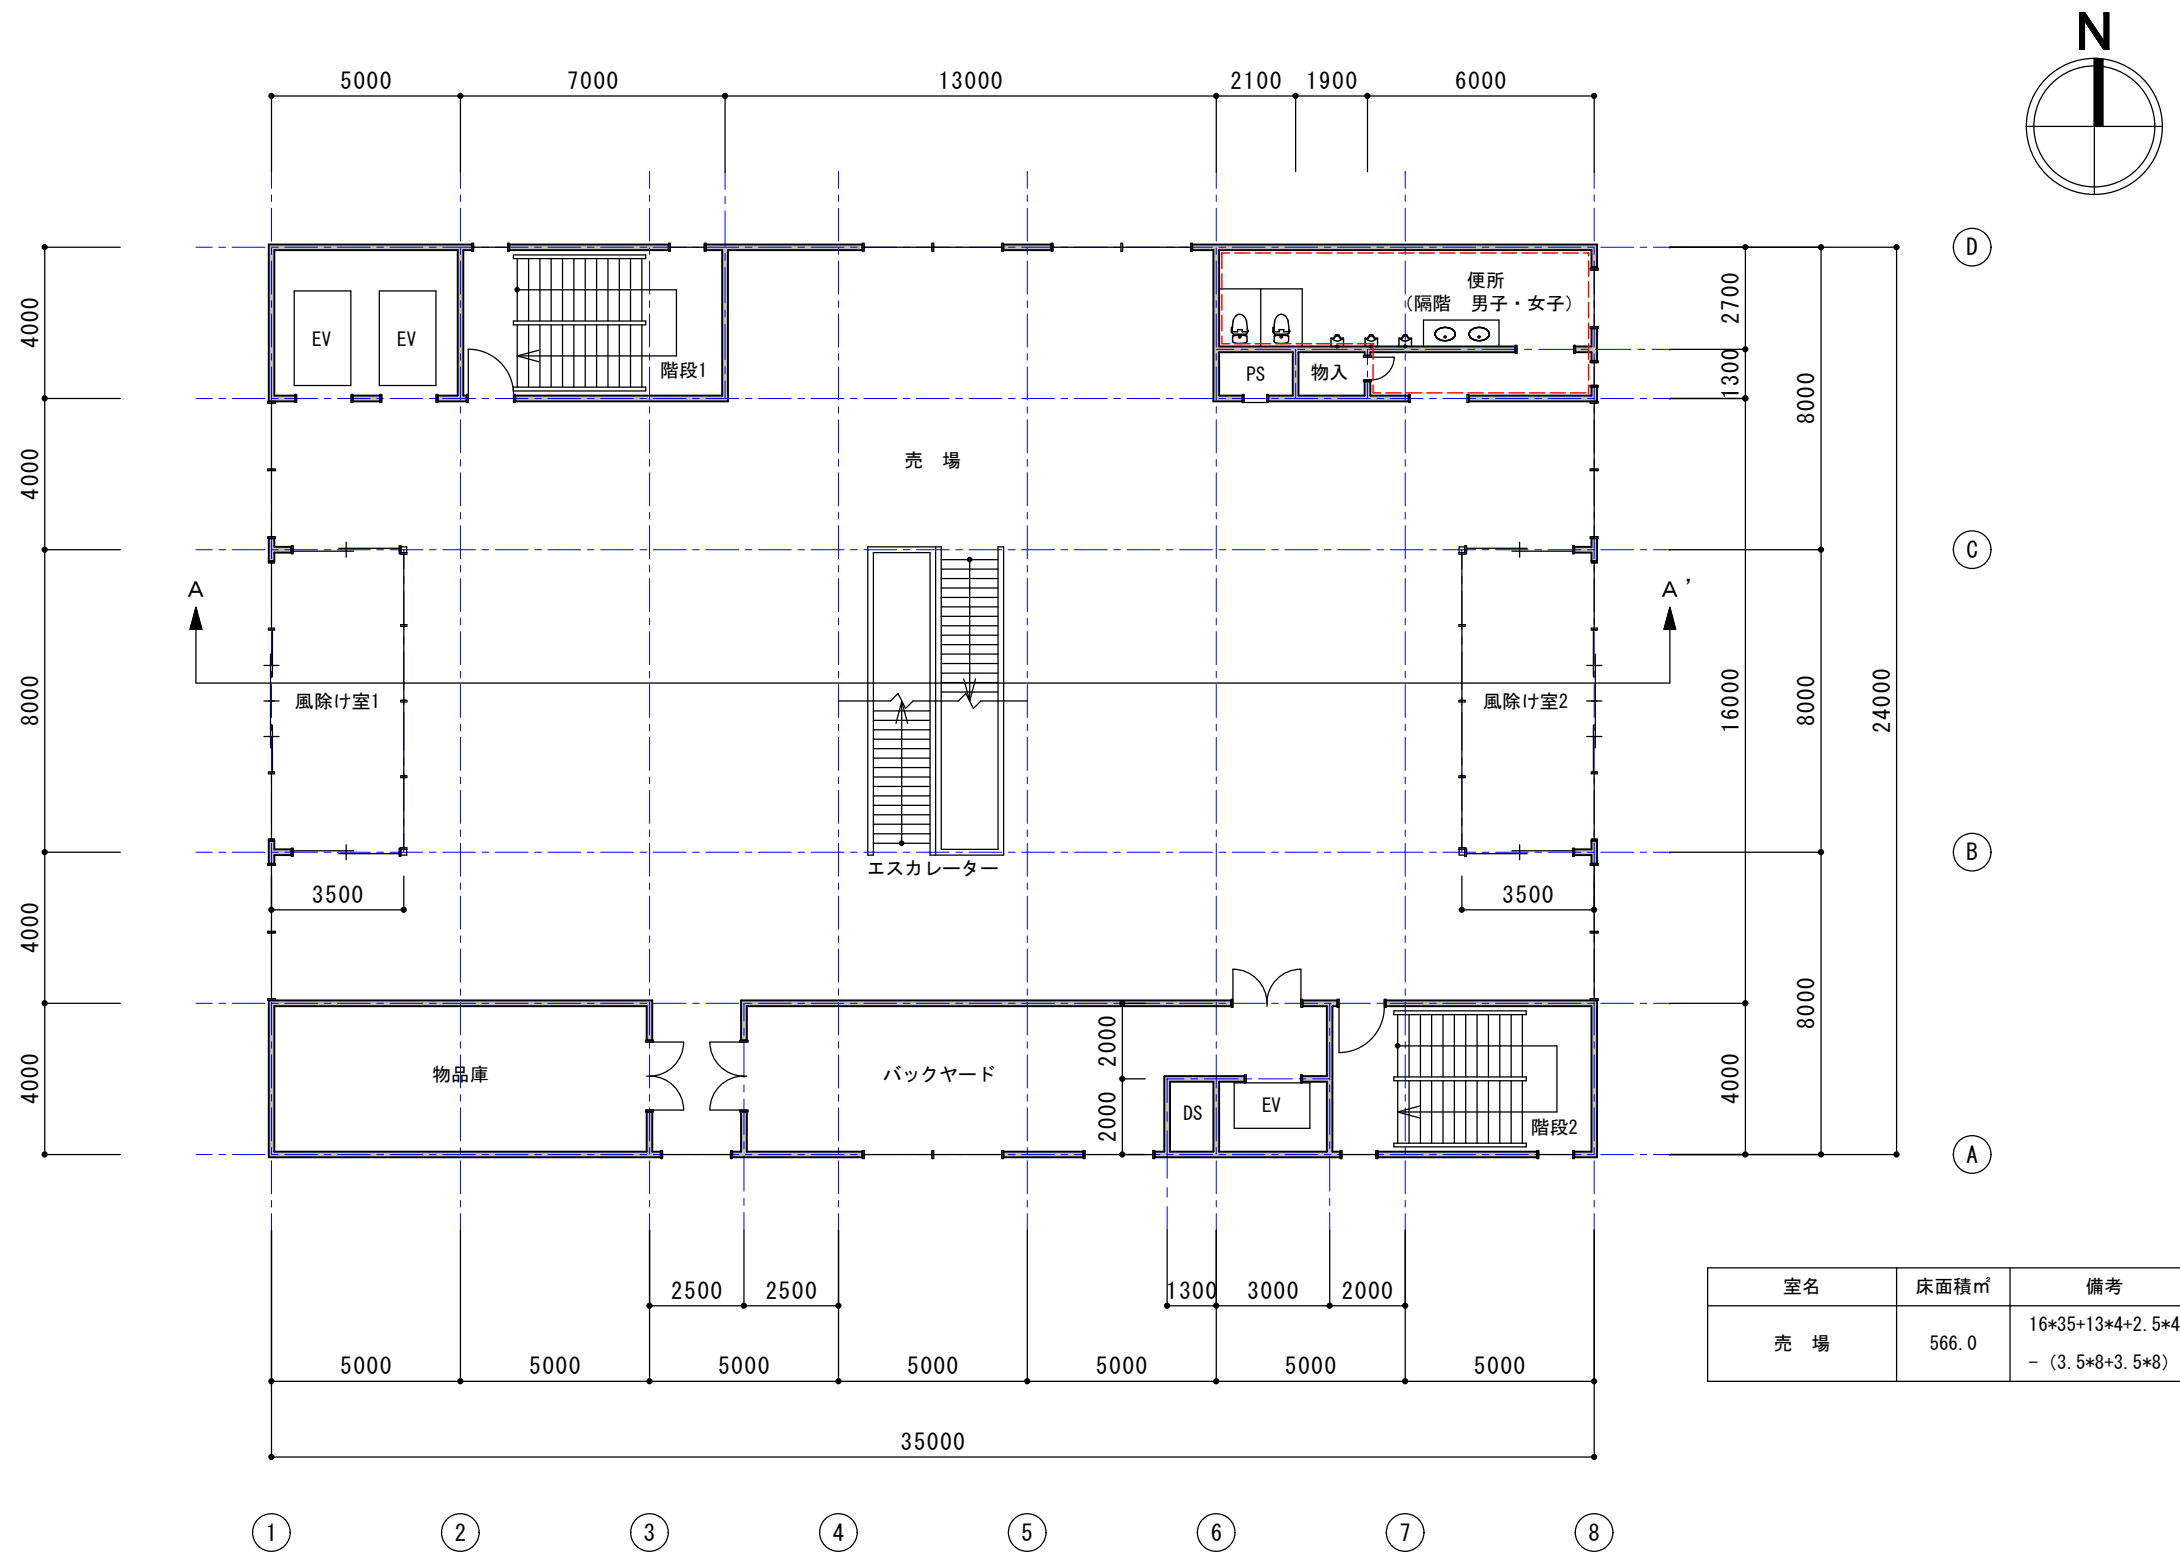

室名	床面積㎡	備考
売場	566.0	16*35+13*4+2.5*4 - (3.5*8+3.5*8)

モデル建物（大規模物販店舗、5,000㎡）1階平面図 1/200


	DATE	モデル建物（大規模物販店舗）	PROJECT NO.
	DRAWN BY		DRAWING NO.
	CHECKED BY		1階平面図 1/200
			11-2

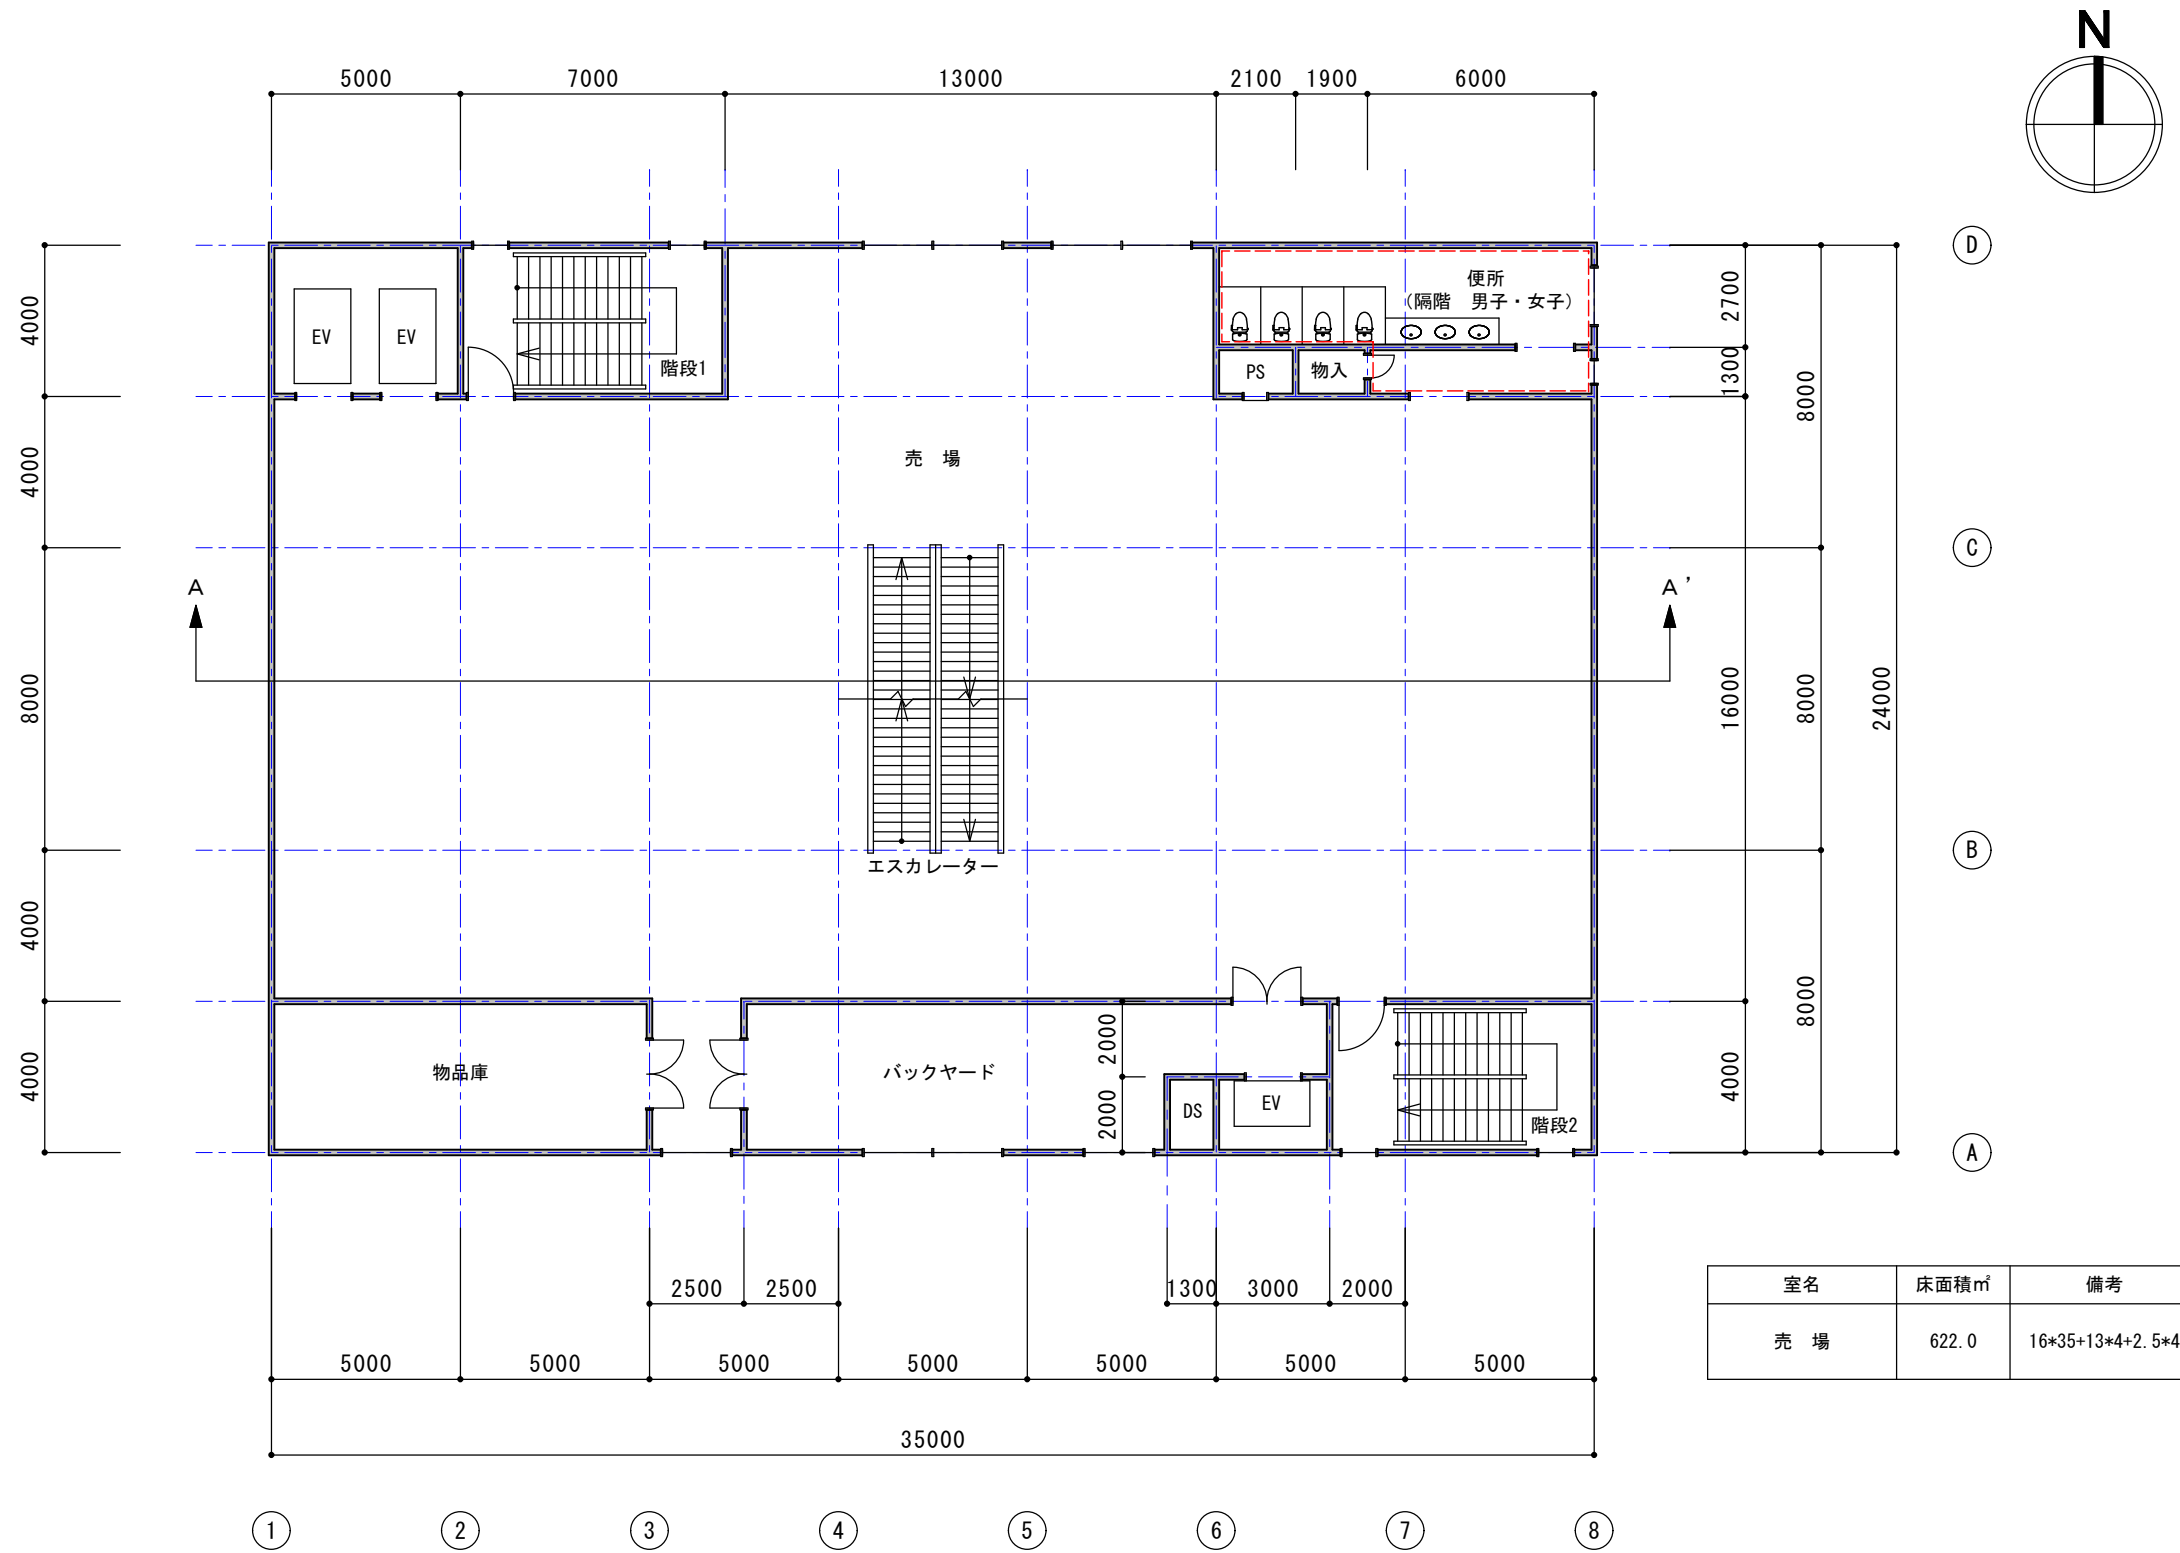

室名	床面積㎡	備考
売場	622.0	16*35+13*4+2.5*4

モデル建物（大規模物販店舗、5,000㎡）2～5階平面図 1/200


	DATE	モデル建物（大規模物販店舗）	PROJECT NO.
	DRAWN BY		DRAWING NO.
	CHECKED BY		2～5階平面図 1/200
			11-3

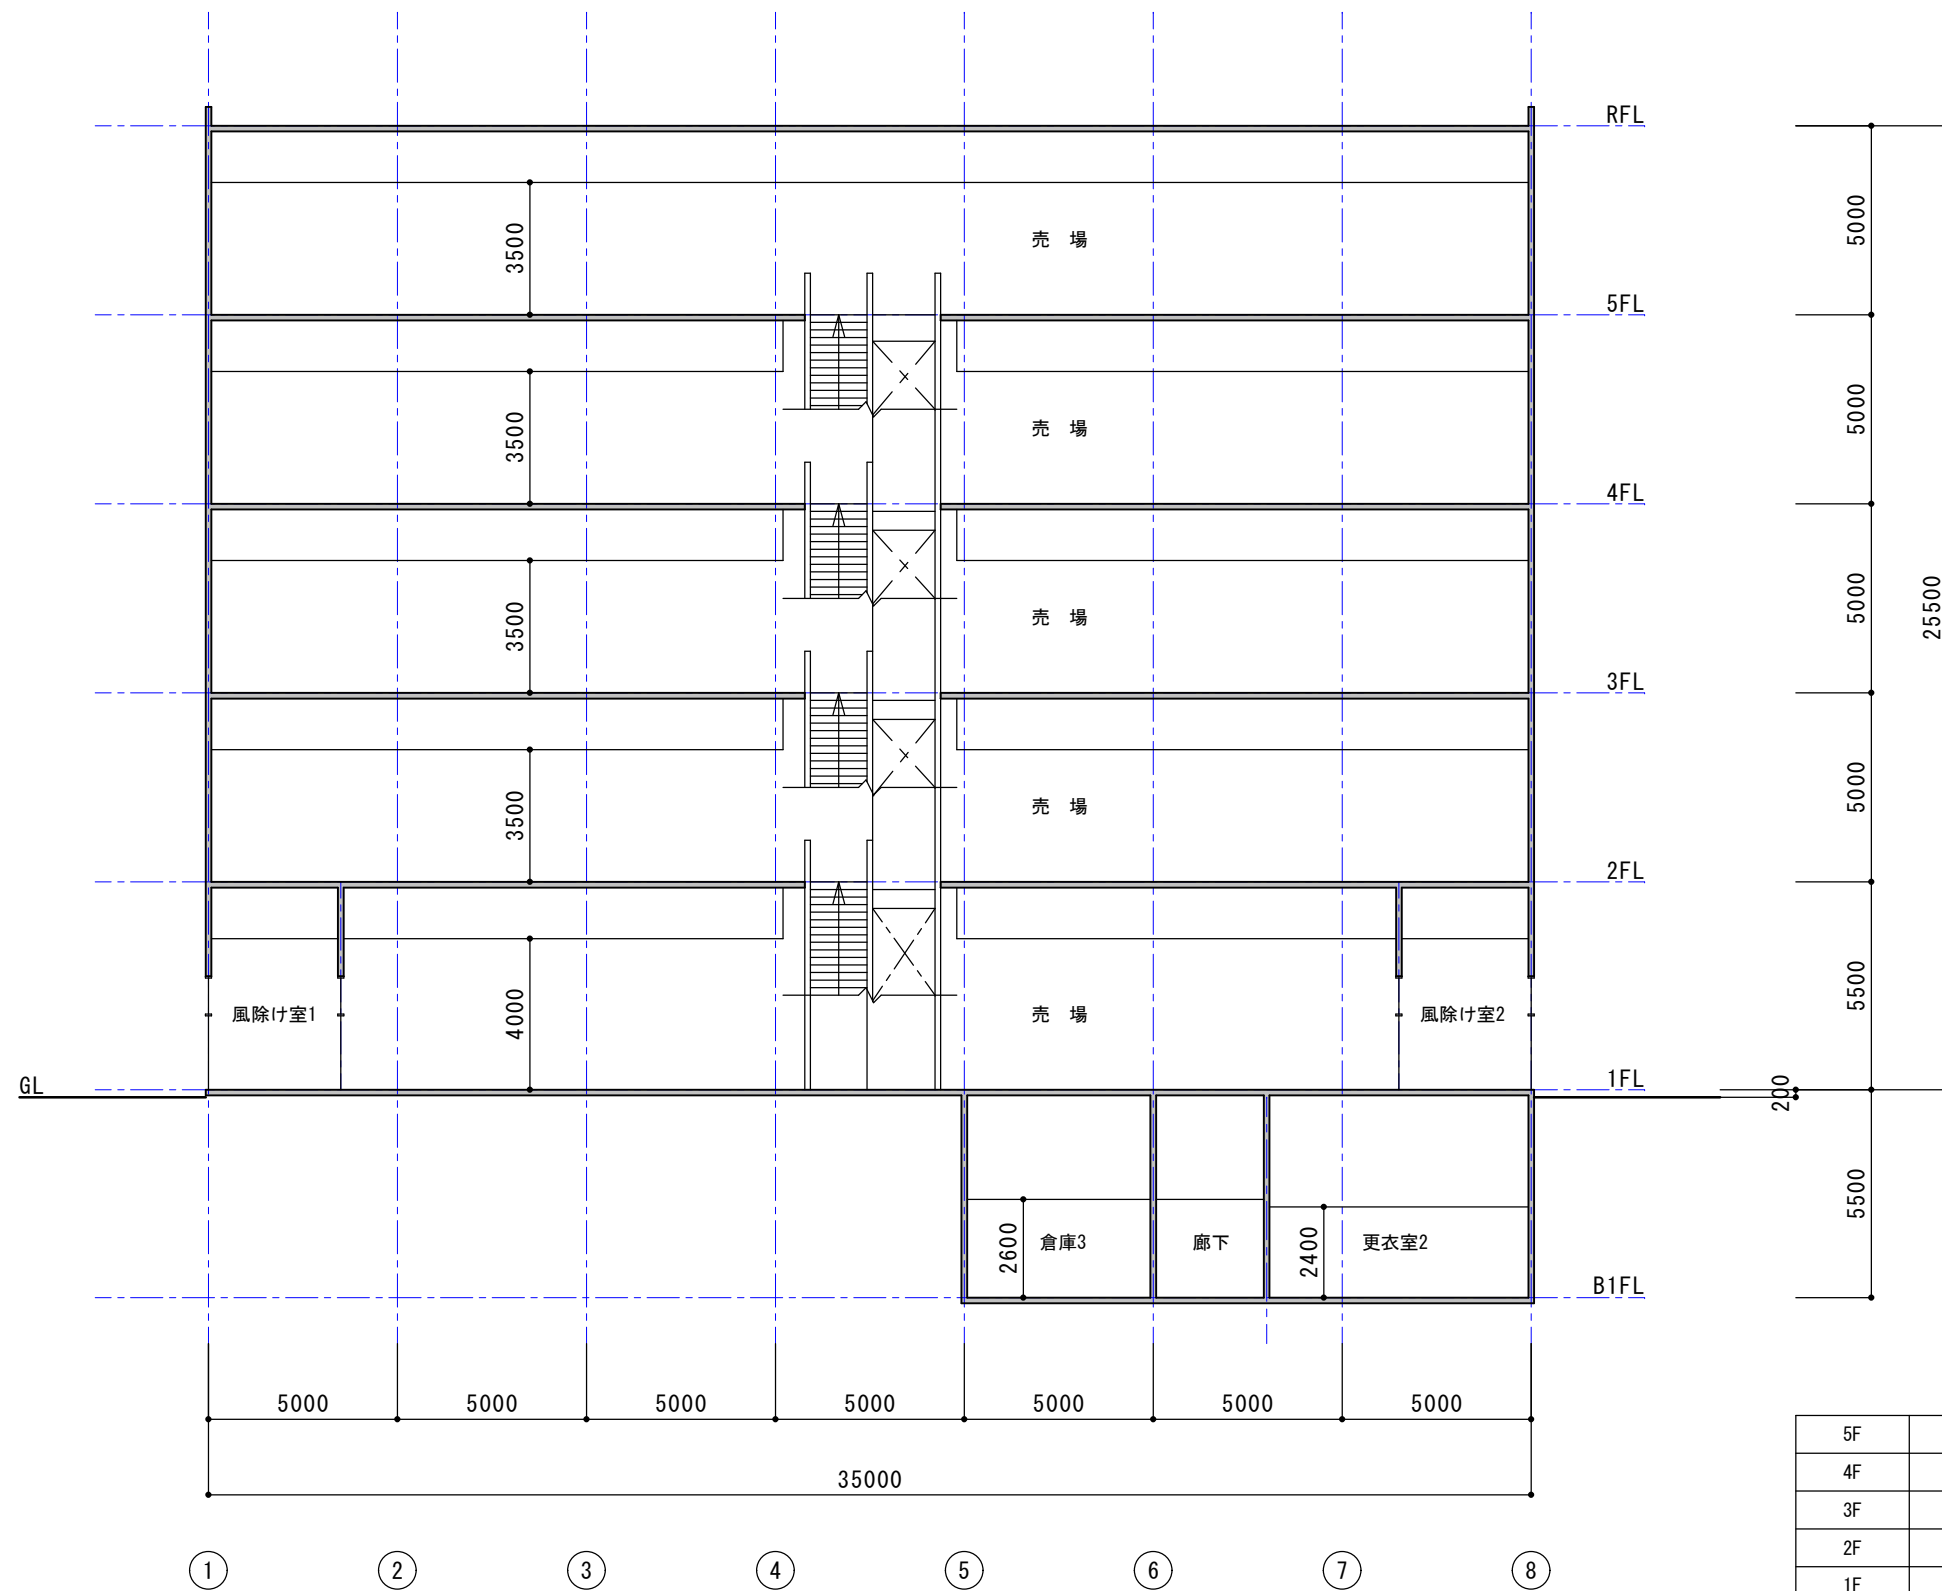

5F	840.00㎡
4F	840.00㎡
3F	840.00㎡
2F	840.00㎡
1F	840.00㎡
B1F	360.00㎡
延べ床面積	4,560.00㎡


モデル建物（大規模物販店舗、5,000㎡）A-A' 断面図 1/200

	DATE	モデル建物（大規模物販店舗）	PROJECT NO.
	DRAWN BY		DRAWING NO.
	CHECKED BY		11-4
		断面図 1/200	

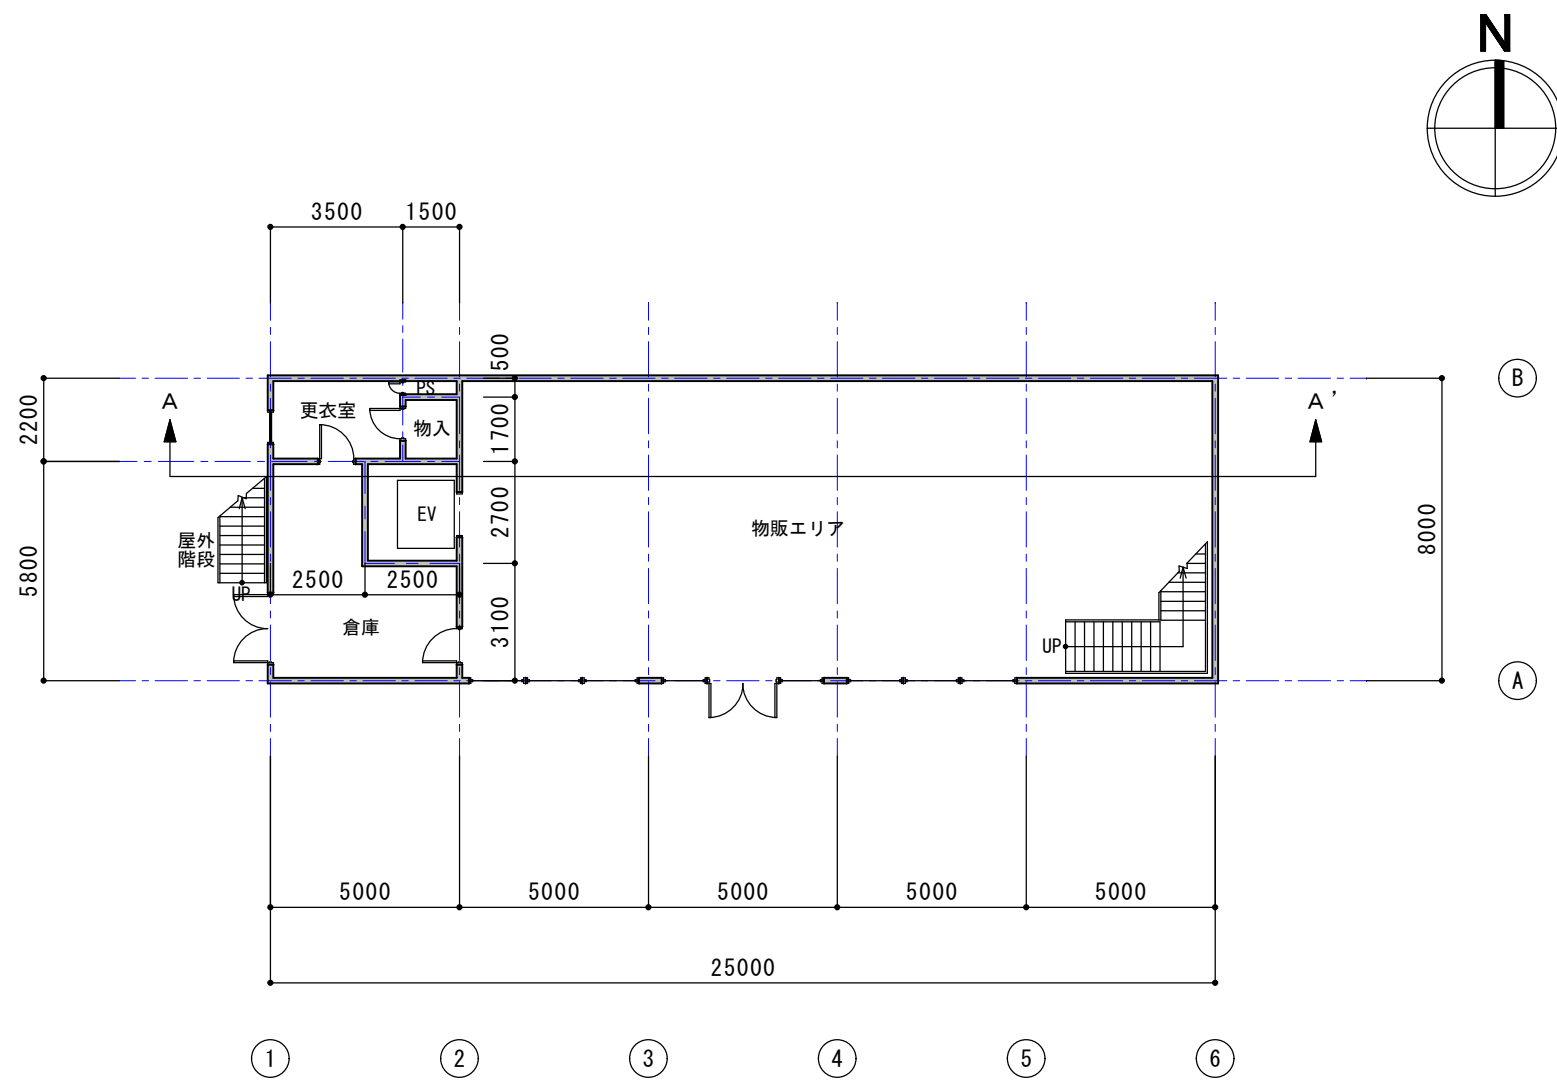


モデル建物（小規模物販店舗、400㎡）1階平面図 1/200

		DATE DRAWN BY CHECKED BY	モデル建物（小規模物販店舗） 1階平面図 1/200	PROJECT No. DRAWING No. 12-1
--	--	--------------------------------	-------------------------------	---------------------------------------

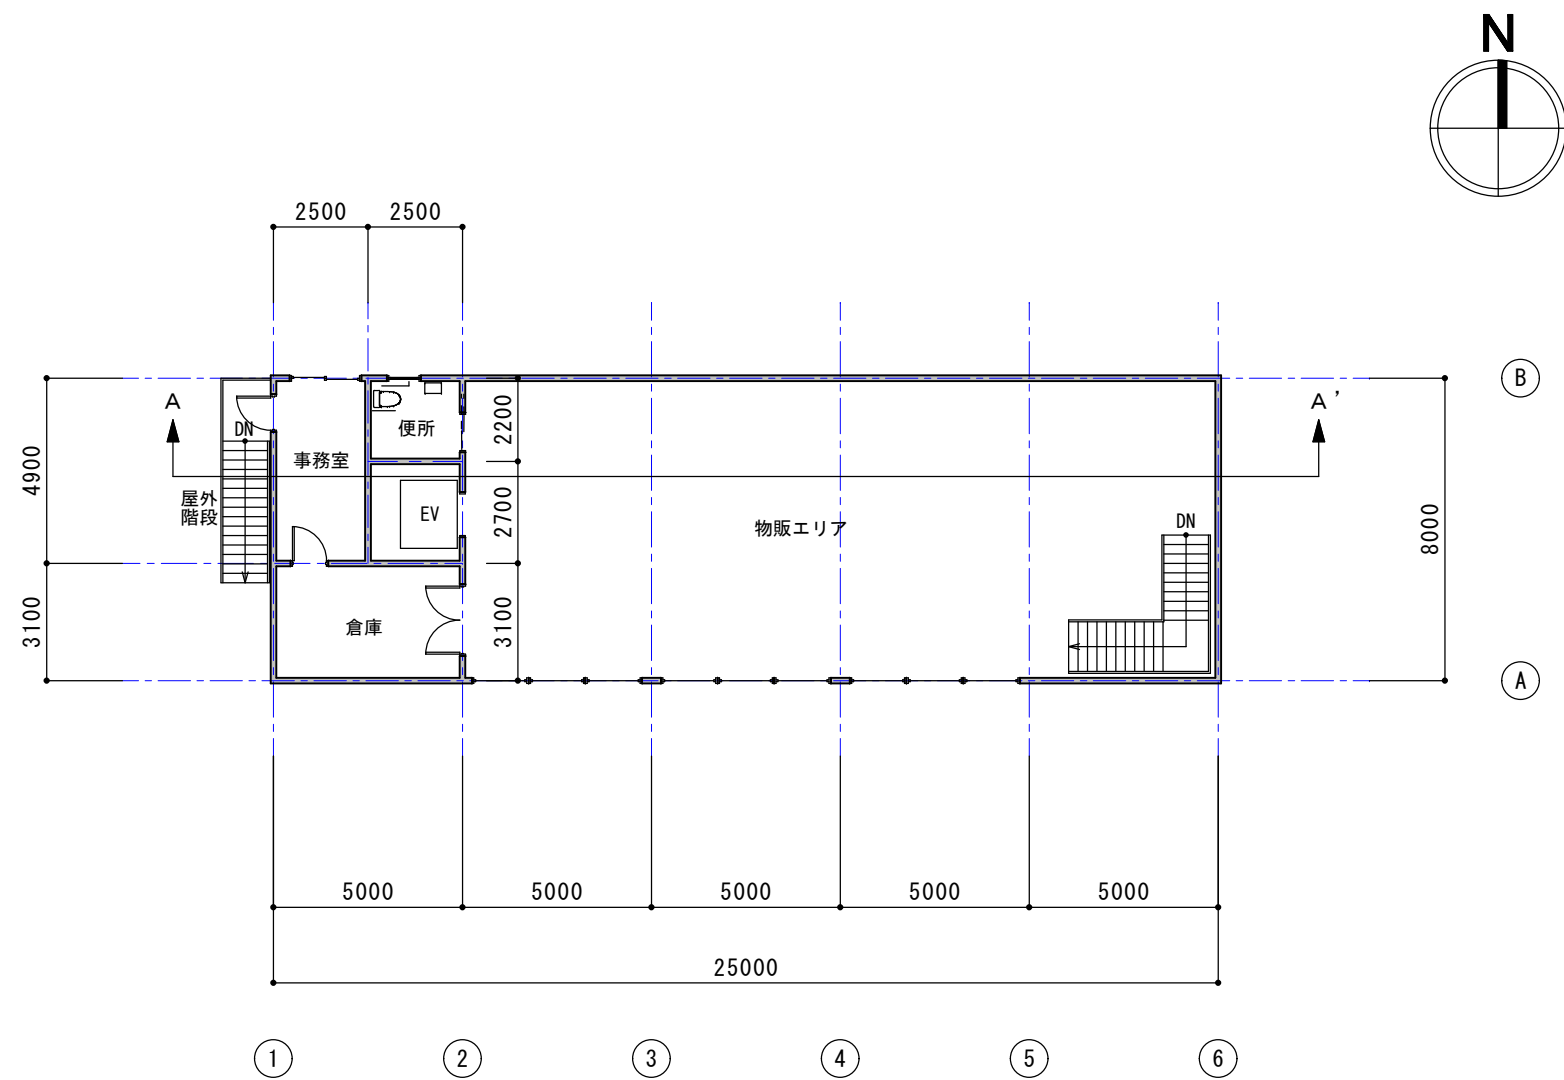



モデル建物（小規模物販店舗、400㎡）2階平面図 1/200

		DATE	モデル建物（小規模物販店舗）	PROJECT NO.
		DRAWN BY		DRAWING NO.
		CHECKED BY		2階平面図 1/200
				12-2

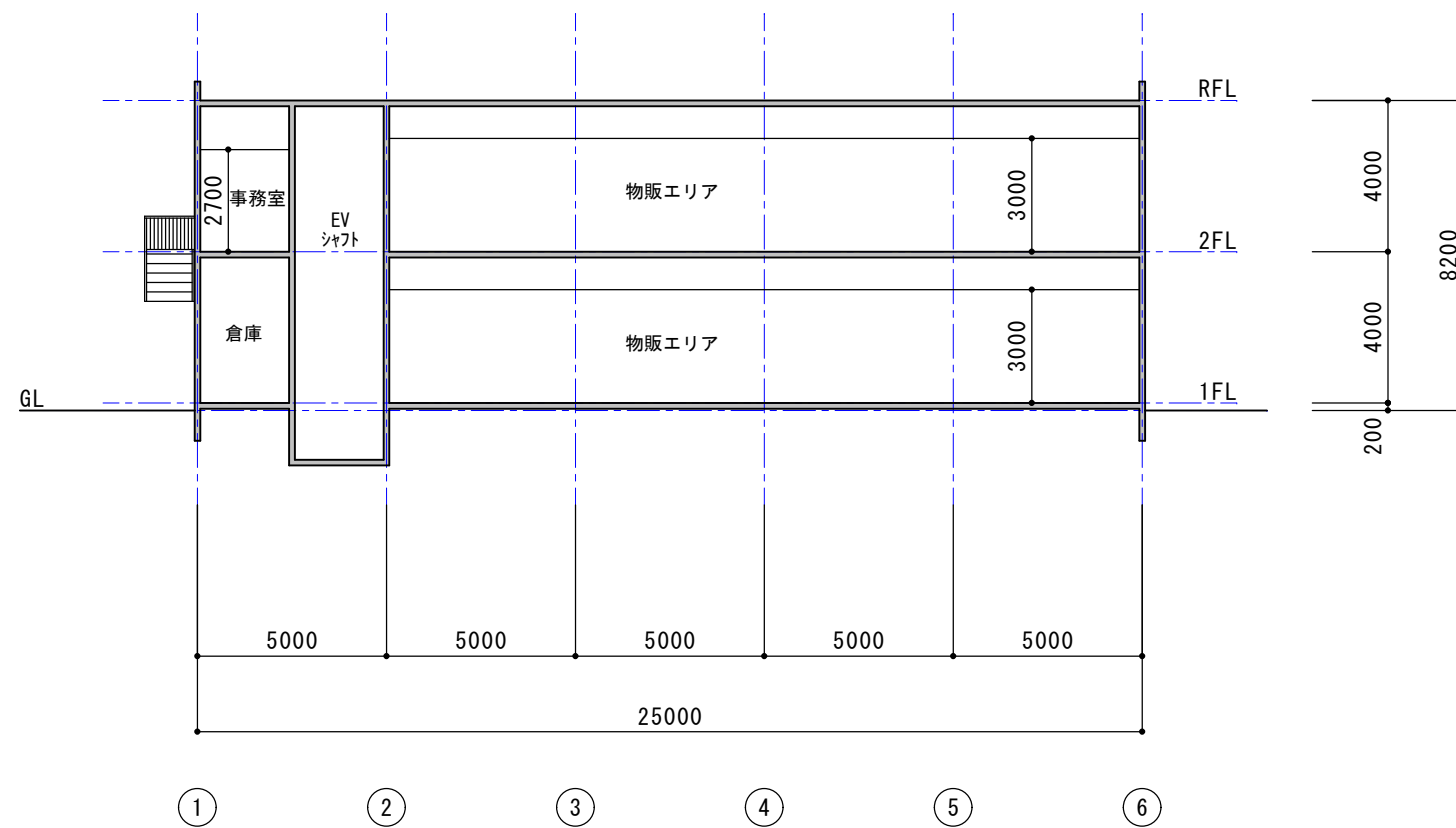


モデル建物（小規模物販店舗、400㎡）A-A' 断面図 1/200

		DATE	モデル建物（小規模物販店舗）	PROJECT NO.
		DRAWN BY		DRAWING NO.
		CHECKED BY		断面図 1/200
				12-3

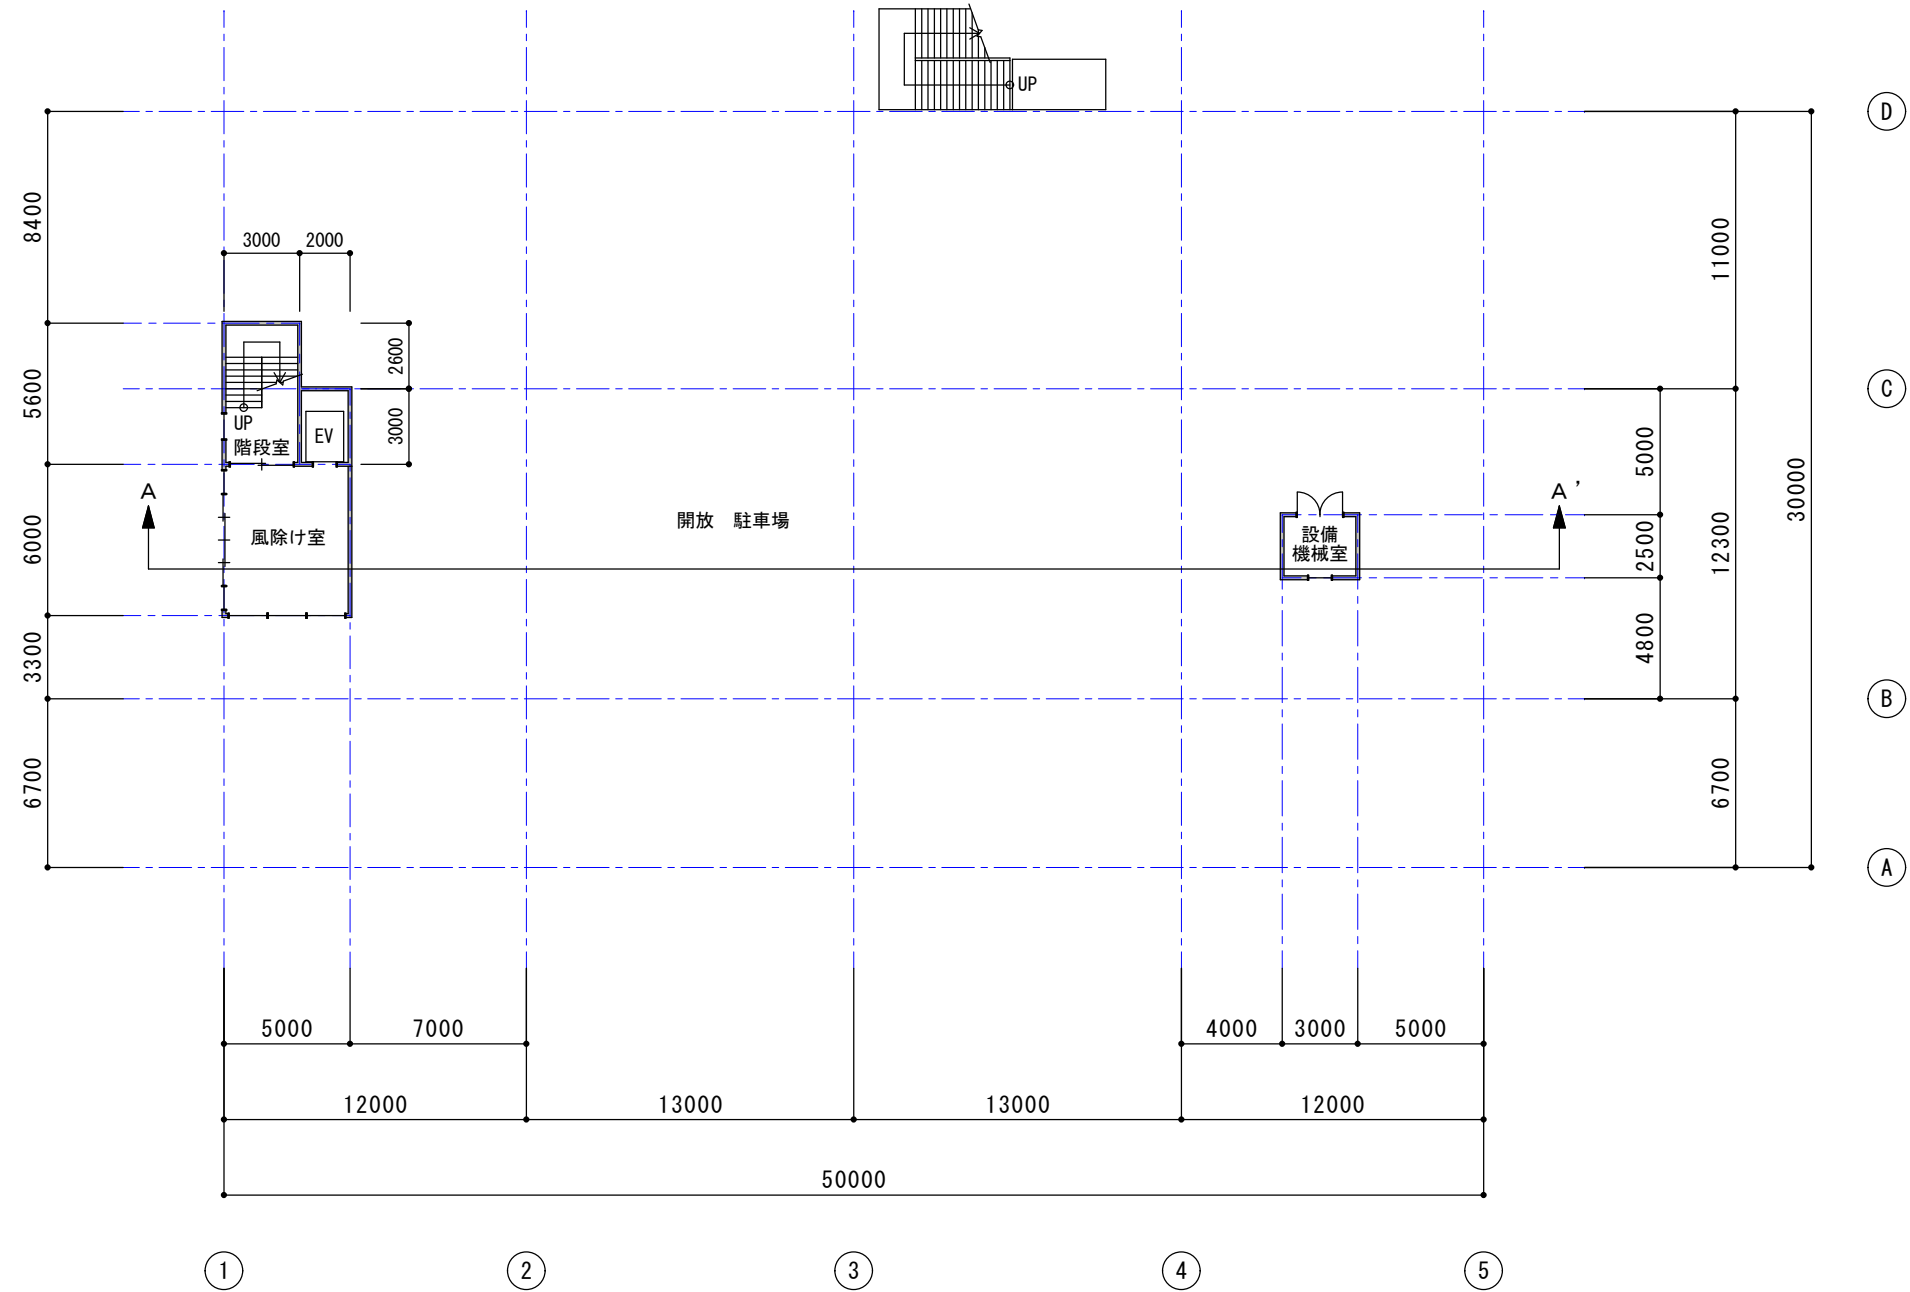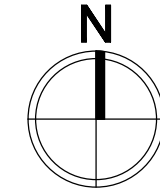

モデル建物（飲食店、1,500㎡）1階平面図 1/300

		DATE	モデル建物（飲食店）	PROJECT NO.
		DRAWN BY		DRAWING NO.
		CHECKED BY		1階平面図 1/300

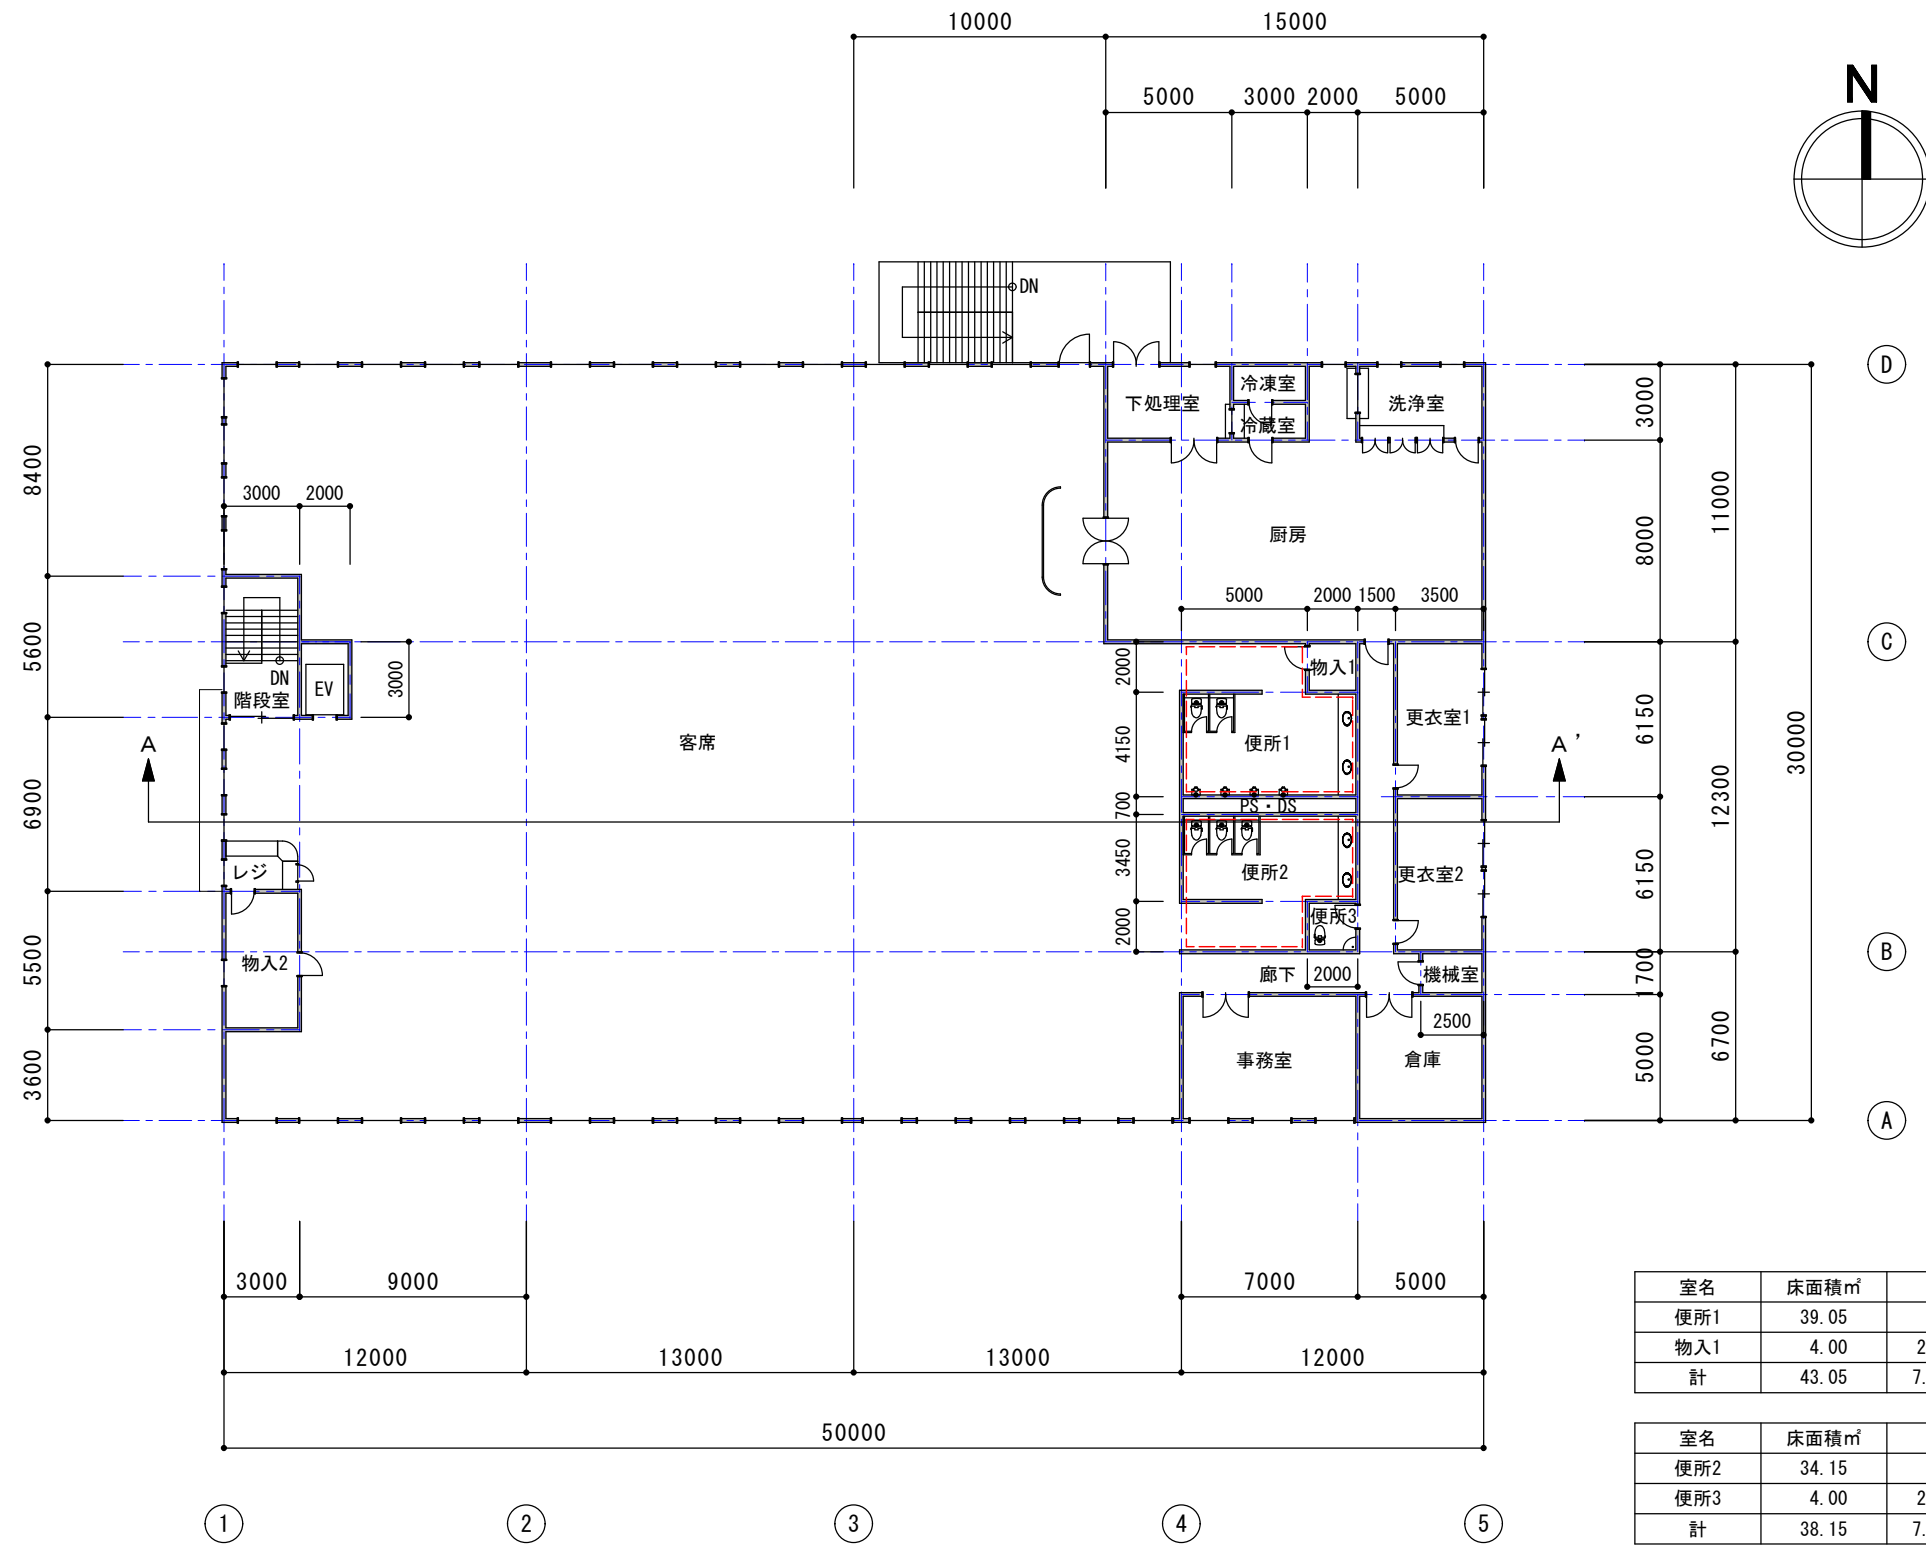


室名	床面積㎡	備考
便所1	39.05	
物入1	4.00	2.0*2.0
計	43.05	7.0*6.15

室名	床面積㎡	備考
便所2	34.15	
便所3	4.00	2.0*2.0
計	38.15	7.0*5.45

モデル建物（飲食店、1,500㎡）2階平面図 1/300

	DATE	モデル建物（飲食店）	PROJECT NO.
	DRAWN BY		DRAWING NO.
	CHECKED BY		2階平面図 1/300
			13-2

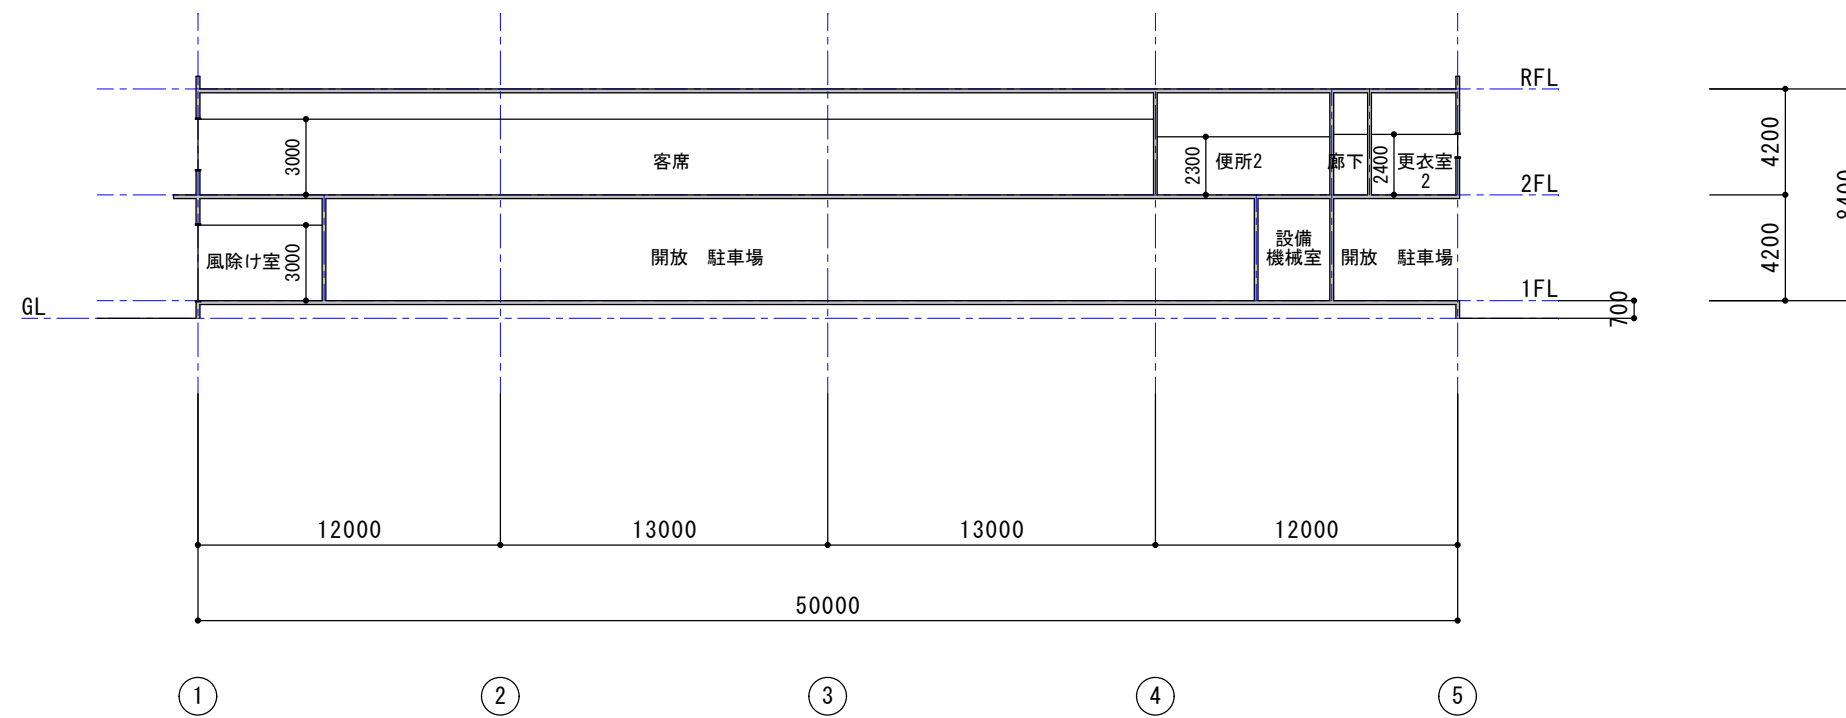

モデル建物（飲食店、1,500㎡）A-A' 断面図 1/300

2F	1,500.00㎡
1F	59.90㎡
延べ床面積	1,559.90㎡
席数	255席

		DATE	モデル建物（飲食店）	PROJECT NO.
		DRAWN BY		DRAWING NO.
		CHECKED BY		断面図 1/300
				13-3